VhKRES TVARU DOSKY NA KčTE +3,200

PÔDORYS
M 1:50

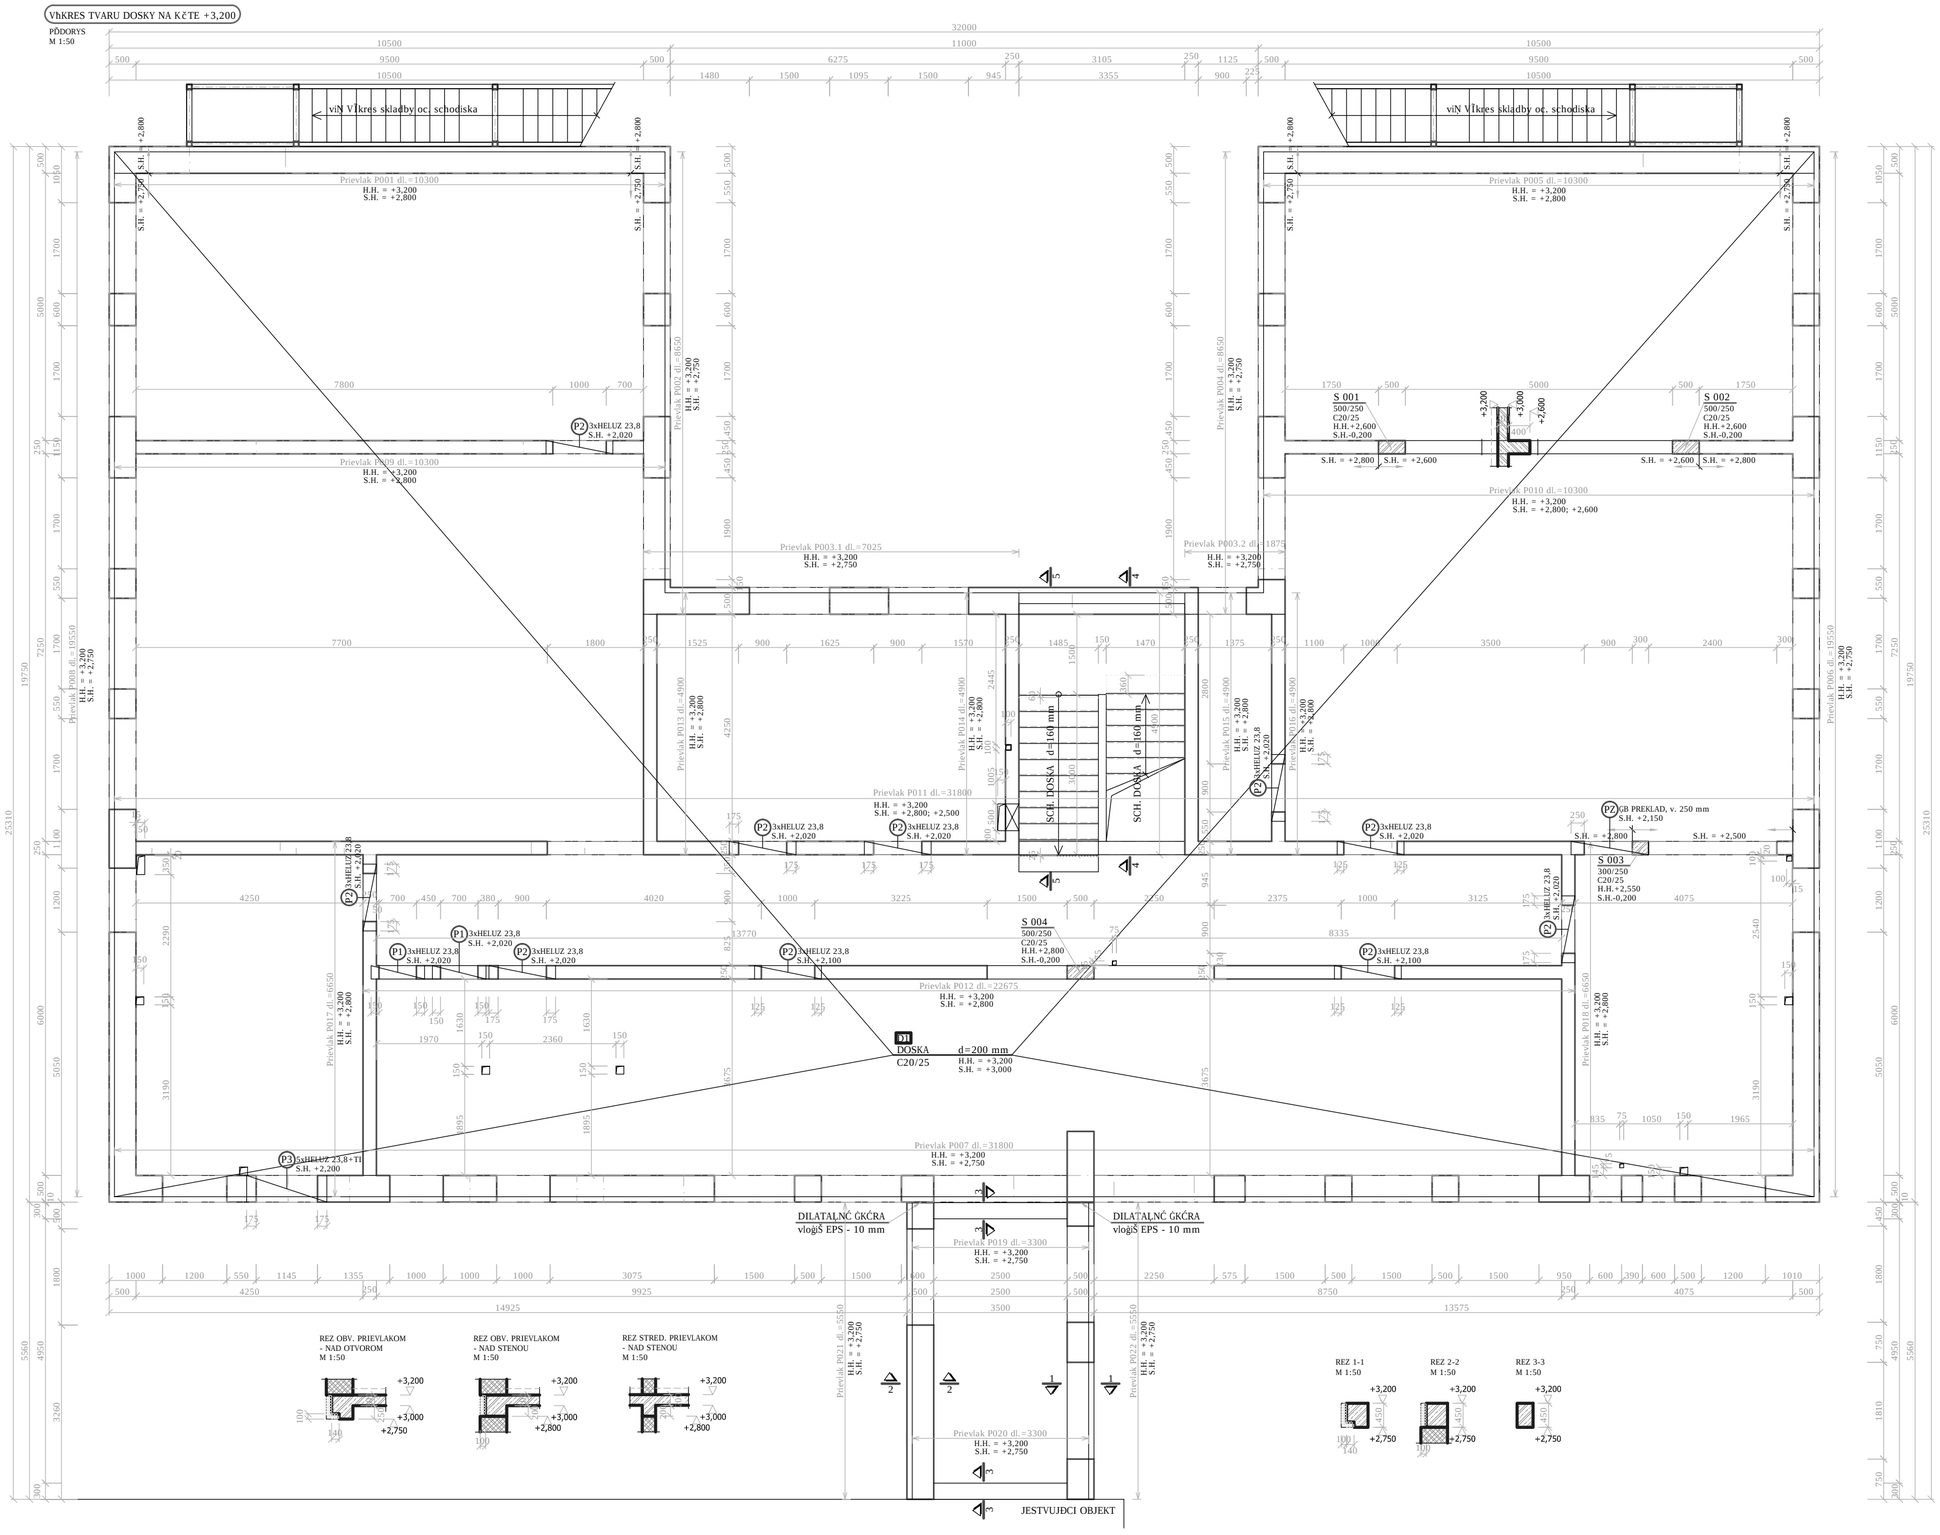

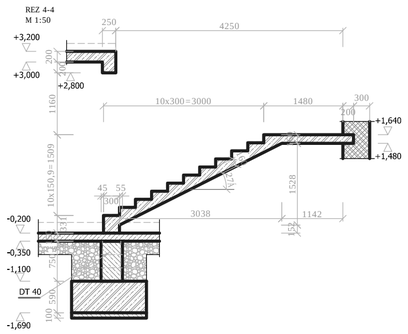

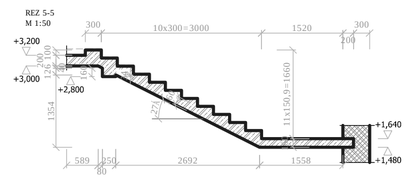

VÝPIS KERAMICKÝCH PREKLADOV

OZNAČ. PRVKU	TYP NOSNÍKA	ROZMERY (mm)	KS	POPIS
P1	NOSNÝ PREKLAD \nosnosť - 14,9kN/m	70x238x1000	2x3=6	Nosný preklad
P2	NOSNÝ PREKLAD \nosnosť - 12,7kN/m	70x238x1250	10x3=30	Nosný preklad
P3	NOSNÝ PREKLAD \nosnosť - 11,2kN/m	70x238x1500	1x5=5	Nosný preklad
P4	NOSNÝ PREKLAD \nosnosť - 8,2kN/m	70x238x2750	1x3=3	Nosný preklad

LEGENDA:

- ZVISLÁ NOSNÁ KONŠTRUKCIA NAD ÚROVŇOU STROPU
- ŽELEZOBETÓNOVÁ KONŠTRUKCIA
- MUROVANÁ NOSNÁ KONŠTRUKCIA

VYSVETLIVKY:

H.H. - horná hrana
S.H. - spodná hrana

POZNÁMKA:

- druh tepelnej izolácie železobetónových konštrukcií (venicov) špecifikuje projekt Architektúry
- prípadné zmeny oproti pôvodnej dokumentácie odsúhlasiť projektantom!
- všetky rozmery overiť na stavbe pred jej vykonaním!

MÚRIVO: keramické tvárnice (P12,5) na obyčajnú maltu (M10) - vnútorné steny
MÚRIVO: keramické tvárnice (P10) na obyčajnú maltu (M10) - obvodové steny

BETÓN: STN EN 206 - 1 - C 20/25 - XC1(SK) - Cl 0,4 - Dmax 16 - S3
OCEľ B 500B (10 505 - R)
KRÝTIE 25 MM

±0,000 – 146,62m.n.m

ZODP. PROJEKTANT	ING. T. SOPKO	MS projekt, s.r.o. Royova 9, 921 01 Piešťany kontakt: 0904047835
INVESTOR	MESTO TRNAVA, TRHOVÁ 3, 917 71 TRNAVA	
NÁZOV A MIESTO STAVBY: VYBUDOVANIE MATERSKEJ ŠKOLY V AREÁLI ZŠ GORKÉHO V TRNAVE parc.č. 7884, 785/1, k.ú. TRNAVA		FORMÁT: 10A4
		DÁTUM: JÚL 2016
		STUPEŇ: SP
		ČÍS. ZÁKAZKY: 08/2016
OBJEKT:	SO 01 MATERSKÁ ŠKOLA	ČASŤ: E1.2–BET. KCIE
VÝKRES:	VÝKRES TVARU DOSKY NA KÓTE +3,200	M. 1:50 ČÍS. VÝKRESU 02

TÁTO DOKUMENTÁCIA JE ORIGINÁL, JEJ KOPÍROVANIE JE TRESTNÉ PODĽA ZÁKONA O AUTORSKOM PRÁVE č. 618/2003 Z.z.