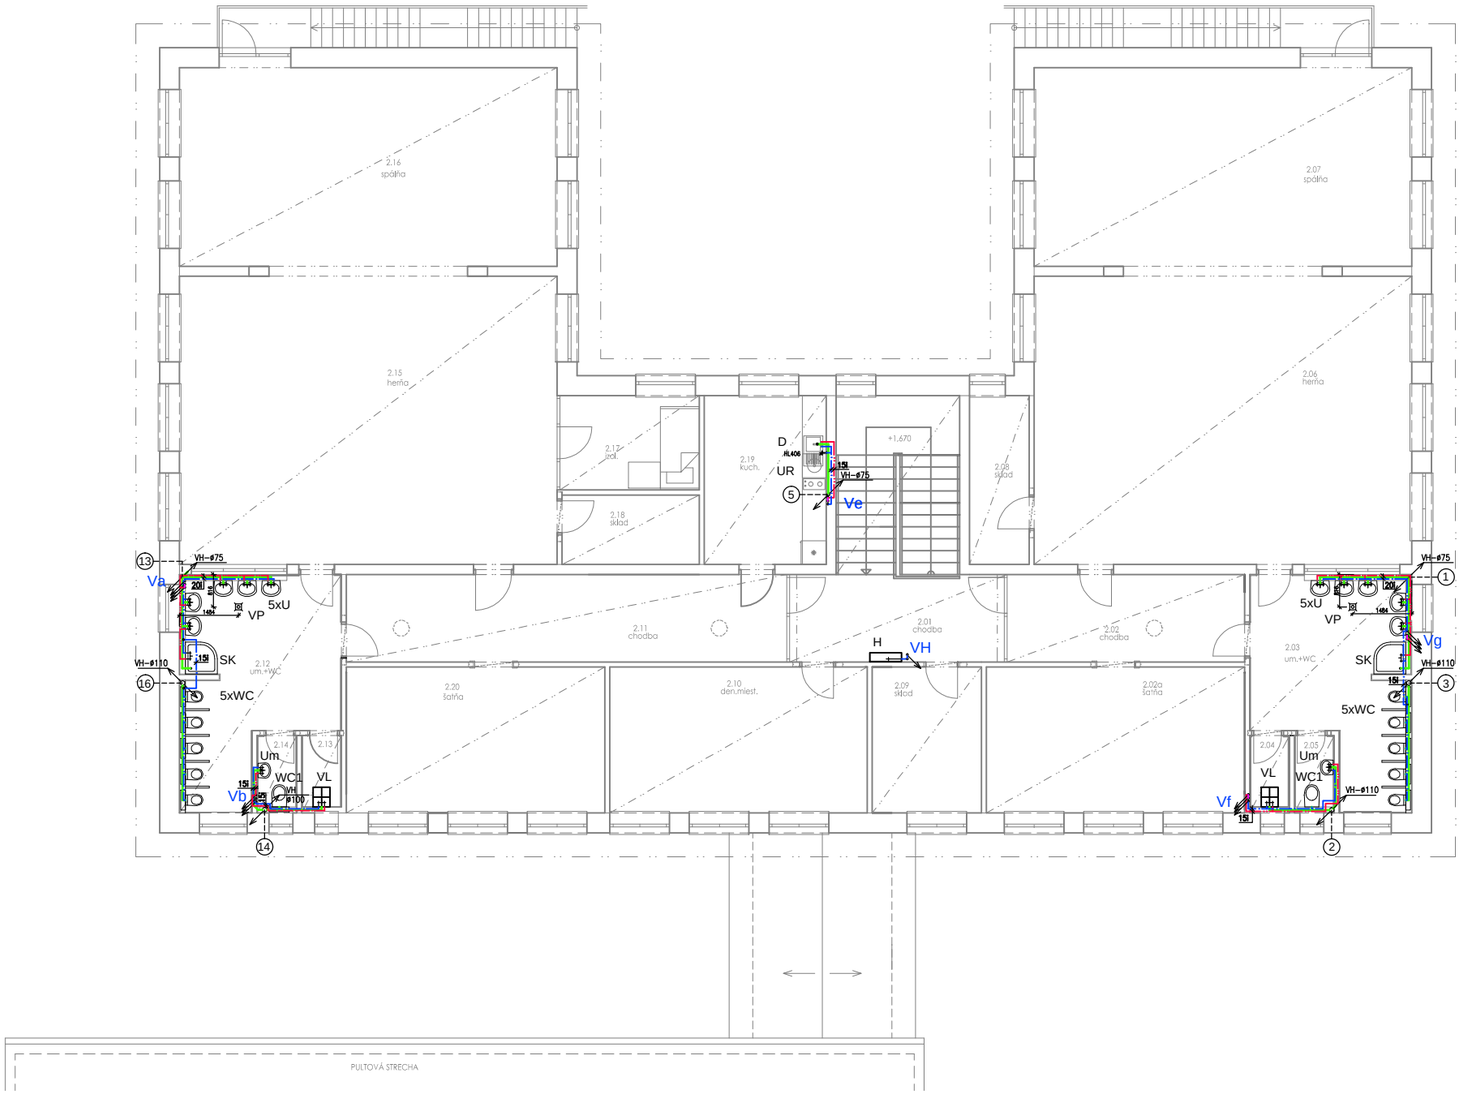

TABUľKA MIESTNOSTÍ-1.NP

Č.M.	NÁZOV MIESTNOSTÍ	PLOCHA (m²)
2.01	CHODBA	49,70
2.02	CHODBA	13,14
2.02a	ŠATŇA	23,56
2.03	UMYVÁRKA+WC	19,59
2.04	UPRATOVAČKA	1,90
2.05	WC–UČITEĽKA	1,90
2.06	HERŇA	68,88
2.07	SPÁLŇA	47,50
2.08	SKLAD	6,98
2.09	SKLAD	10,10
2.10	DENNÁ MIESTNOSŤ	23,26
2.11	CHODBA	24,30
2.12	UMYVÁRKA+WC	19,95
2.13	UPRATOVAČKA	1,90
2.14	WC–UČITEĽKA	1,90
2.15	HERŇA	68,88
2.16	SPÁLŇA	47,50
2.17	IZOLAČKA	8,33
2.18	SKLAD	6,02
2.19	KUCHYNKA	13,05
2.20	ŠATŇA	23,88

PROFIL IZOLOVANÉHO POTRUBIA VODY OZNAČUJE VNÚTORNÝ PRIEMER RÚRY

LEGENDA - vĺ kres | .1

POZNÁMKA

PROFIL POTRUBIA VODY A KANALIZÁCIE OZNAČENÝ "DN" ZNAMENÁ VNÚTORNÝ PRIEMER RÚRY
PROFIL POTRUBIA VODY A KANALIZÁCIE OZNAČENÝ "ø" ZNAMENÁ VONKAJŠÍ PRIEMER RÚRY

Ň0,000= 146,620

ZODP. PROJEKTANT	ING. B. JEDLIČKOVÁ		Ing. Božena Jedličková A. Dubčeka 12, 921 01 Piešťany kontakt: 0903208818
VYPRACOVAL	ING. B. JEDLIČKOVÁ		
INVESTOR	MESTO TRNAVA, TRHOVÁ 3, 917 71 TRNAVA		

NÁZOV A MIESTO STAVBY: VYBUDOVANIE MATERSKEJ ŠKOLY V AREÁLI ZŠ GORKÉHO V TRNAVE parc.č. 7884, 785/1, k.ú. TRNAVA	FORMÁT	8 A4
	DÁTUM	JÚL 2016
	STUPEŇ	SP v rozsahu RP
	ČÍS. ZÁKAZKY	
OBJEKT: SO 01 MATERSKÉ ŠKOLA	ČASŤ	E1.4–ZTI
OBSAH VÝKRESU: PÔDORYS 2.NP	M 1:75	ČÍS. VÝKRESU 3