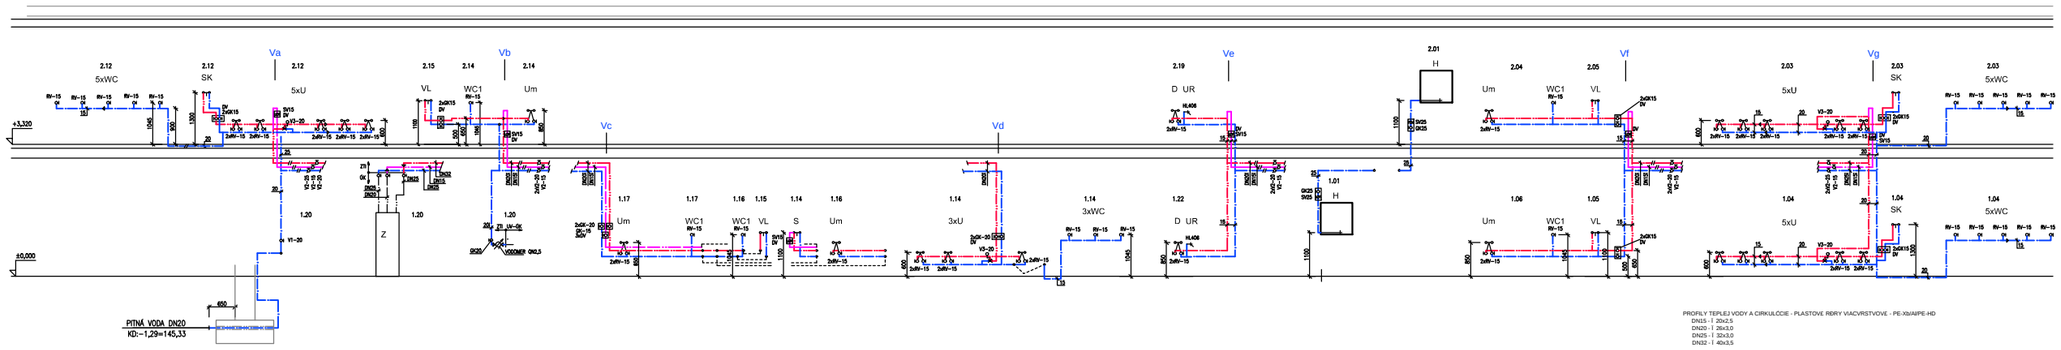

PROFILY TEPLEJ VODY A CIRKULÁCIE - PLASTOVÉ RÚRY VIACVRSTVOVÉ - PE-Xa/AlPE-HD
DN15 - I 20x2,5
DN20 - I 26x3,0
DN25 - I 32x3,0
DN32 - I 40x3,5

PROFILY PITNEJ VODY - UGDACHTILC OCE6 1.4401
DN15 - I 18x1
DN20 - I 22x1,2
DN25 - I 28x1,2
DN32 - I 35x1,5
DN40 - I 42x1,5
DN50 - I 54x1,5

LEGENDA ARMATÚR

V1 – VENTIL PRIAMY KE 837
V2 – VENTIL PRIAMY S ODVODNENÍM KE 1257
V3 – TROJCESTNÝ TERMOSTATICKÝ VENTIL 1" S OCHRANOU PROTI OBARENIU
GK – GUĽOVÝ KOHÚT
SV – SPÄTNÝ VENTIL
RV – ROHOVÝ VENTIL

LEGENDA – výkres č.1
PROFILY POTRUBIA SO V "DN", TO ZNAMENÁ VNÚTORNÝ PRIEMER RÚRY
POZNÁMKA
PROFIL POTRUBIA VODY OZNAČENÝ "DN" ZNAMENÁ VNÚTORNÝ PRIEMER RÚRY
PROFIL POTRUBIA VODY OZNAČENÝ "Ø" ZNAMENÁ VONKAJŠÍ PRIEMER RÚRY

Nl.000= 146,620

ZODP. PROJEKTANT	ING. B. JEDLIČKOVÁ	Ing. Bożena Jedličková A. Dubčeka 12, 921 01 Piešťany číslo: 0903008118
VYPRACOVAL	ING. B. JEDLIČKOVÁ	
INVESTOR	MESTO TRNAVA, TRHOVÁ 3, 917 71 TRNAVA	

NÁZOV A MESTO STAVBY:
VYBUDOVANIE MATERSKEJ ŠKOLY V AREÁLI ZŠ GORKÉHO V TRNAVE
parc.č. 7884, 785/1, k.ú. TRNAVA

OBJEKT: SO 01 MATERSKÉ ŠKOLA

OBSAH VÝKRESU: SCHEMA VODOVODU

FORMÁT	6 A4
DÁTUM	JÚL 2016
STUPEŇ	SP v rozsahu RP
ČÍS. ZÁKAZKY	
ČASŤ	E1.4–ZTI
M 1:50	ČÍS. VÝKRESU 5