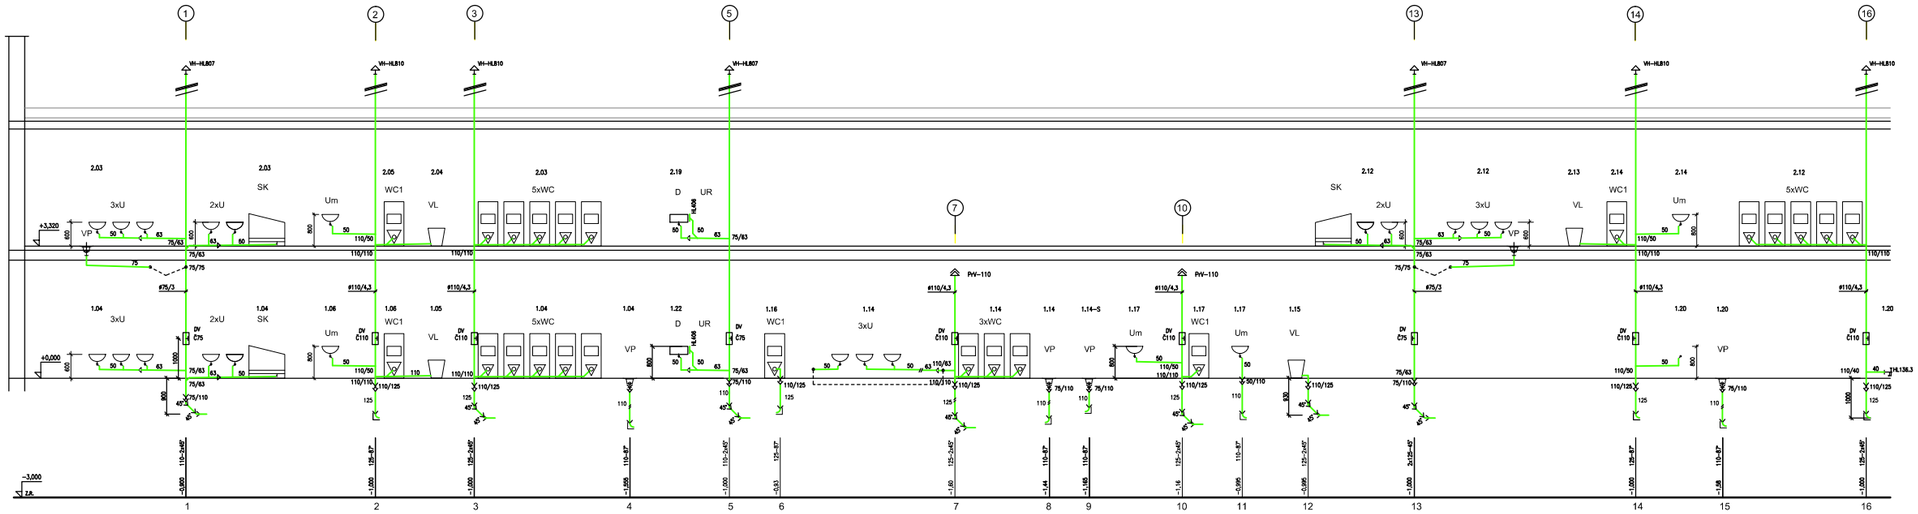

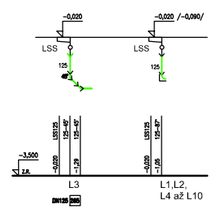

POZNÁMKA

PROFIL POTRUBIA KANALIZÁCIE OZNAČENÝ "DN" ZNAMENÁ VNÚTORNÝ PRIEMER RÚRY
PROFIL POTRUBIA KANALIZÁCIE OZNAČENÝ "Ø" ZNAMENÁ VONKAJŠÍ PRIEMER RÚRY

Nb.000= 146,620

ZODP. PROJEKTANT	ING. B. JEDLIČKOVÁ	Ing. Ľudena Jedličková A. Dubčeka 12, 921 01 Piešťany kontakt: 0903208118
VYPRACOVAL	ING. B. JEDLIČKOVÁ	
INVESTOR	MESTO TRNAVA, TRHOVÁ 3, 917 71 TRNAVA	

NÁZOV A MESTO STAVBY:	VYBUDOVANIE MATERSKEJ ŠKOLY V AREÁLI ZŠ GORKÉHO V TRNAVE parc.č. 7884, 785/1, k.ú. TRNAVA	FORMÁT	6 A4
		DÁTUM	JÚL 2016
		STUPEŇ	SP v rozsahu RP
		ČÍS. ZÁKAZKY	
OBJEKT:	SO 01 MATERSKÉ ŠKOLA	ČASŤ	E1.4–ZTI
OBSAH VÝKRESU:	SCHEMA KANALIZÁCIE	M 1:50	ČÍS. VÝKRESU 4