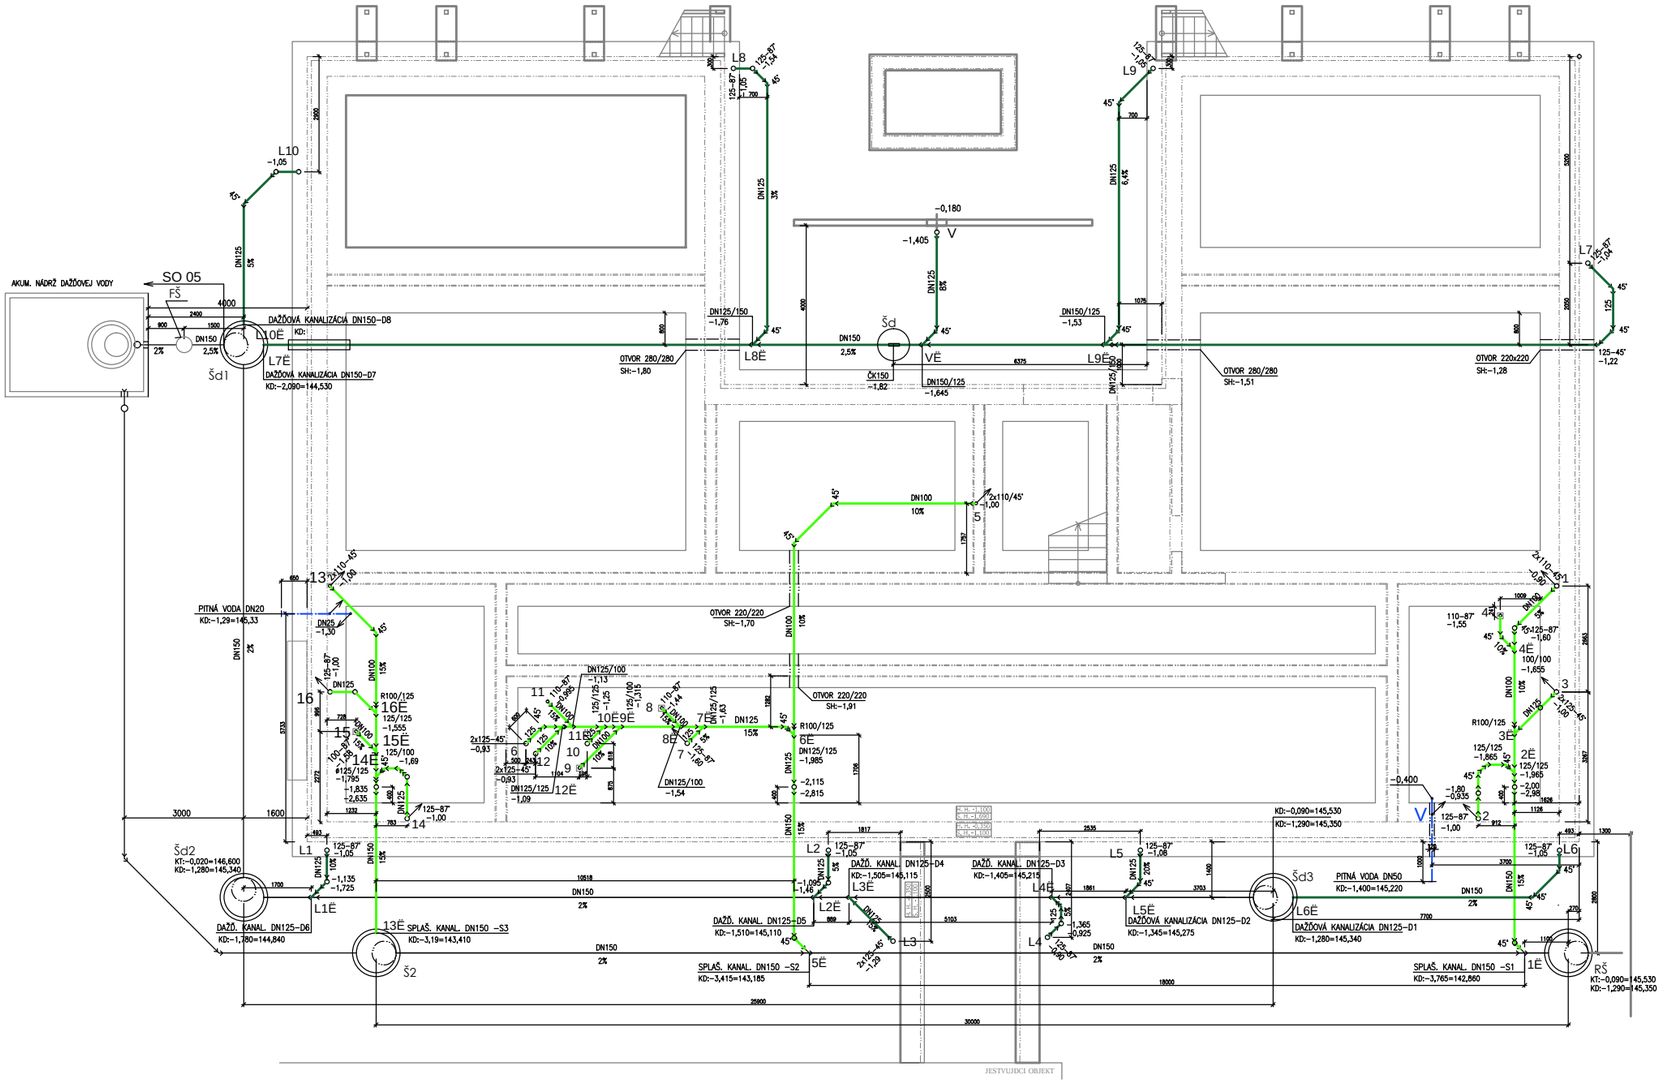

LEGENDA

	JEDNOTNÉ KANALIZÁCIA
	DAŽĎOVÉ KANALIZÁCIA VYUŽÍVANÉ NA POLIEVANIE
	SPLAŠKOVÉ KANALIZÁCIA
	PITNÉ /STUDENÉ/ VODA
	TEPLÉ VODA
	CIRKULÁCIA TEPLEJ VODY
WC	DETSKÁ DITURVITÓVA ZÁVESNÁ ZÁCHOD, MONTÁŽNY PRVOK PRE SUCHÁ PROCES, OVL. SPREDU
WC1	DITURVITÓVA ZÁVESNÁ ZÁCHOD, MONTÁŽNY PRVOK PRE SUCHÁ PROCES, OVLÁDANIE SPREDU
Um	DITURVITÓVÉ UMÝVADLO L=425, Z.U., BATÉRIA
U	DITURVITÓVÉ UMÝVADLO L=500, Z.U., BATÉRIA
SK	SPRCHOVÉ VANIČKA R900, Z.U., SPRCHOVACÍ KÚT R900
S	SPRCHA, SPRCHOVÉ DVERE 800
UR	UMÝVAČKA RIADU - PODOMIETKOVÉ ZÁPACHOVÉ UZÁVIERKA HL406
VP	PODLAHOVÁ VPUSŤ DN70 SO ZVISLÝM ODPADOM
VP1	PODLAHOVÁ VPUSŤ DN100 SO ZVISLÝM ODPADOM
H	HADICOVÁ NAVIJAK S TVAROVO STÁLOU HADICOU S MENOVITOU SVETLOSŤOU 25 MM, S MINIMÁLNYM PRIETOKOM 59 l/min. PRI TLAKU 0,2 MPa, DRŽIAK HADICE 30M V SKRINI NA STENU
LSS	LAPAČ STREŠNÝCH SPLAVENÍN DN100, DN125
TČ	TEPELNÉ ČERPADLO VZDUCH-VODA - DODÁVKA DK
Z	ZÁSOBNÍK TEPLEJ VODY 300 L - DODÁVKA DK
V	VSTUP PITNEJ VODY DO OBJEKTU
V1,...	STÚPAČKY VODY STUDENEJ, TEPLEJ A CIRKULÁCIE
1,...	ODPADY SPLAŠKOVEJ KANALIZÁCIE
L1,..	ODPADY DAŽĎOVEJ KANALIZÁCIE
Šd	KANALIZAČNÁ ŠACHTA Ø 800 V ČTRIU
Š1d,..	KANALIZAČNÁ ŠACHTA - SO 05 Šdrž dažďovej vody a dažďovej kanalizácia
RŠ	REVÍZNA KANALIZAČNÁ ŠACHTA - SO 03 Prípojka kanalizácie
Š2	KANALIZAČNÁ ŠACHTA - SO 03 Prípojka kanalizácie
FŠ	FILTRAČNÁ ŠACHTA - SO 05 Šdrž dažďovej vody a dažďovej kanalizácia

LEGENDA - výkres č.1

POZNÁMKA

PROFIL POTRUBIA VODY A KANALIZÁCIE OZNAČENÝ "DN" ZNAMENÁ VNÚTORNÝ PRIEMER RÚRY
PROFIL POTRUBIA VODY A KANALIZÁCIE OZNAČENÝ "Ø" ZNAMENÁ VONKAJŠÍ PRIEMER RÚRY

ŇD,000= 146,620

ZODP. PROJEKTANT	ING. B. JEDLIČKOVÁ		Ing. Božena Jedličková A. Dubčeka 12, 921 01 Piešťany kontakt: 0903208818
VYPRACOVAL	ING. B. JEDLIČKOVÁ		
INVESTOR	MESTO TRNAVA, TRHOVÁ 3, 917 71 TRNAVA		
NÁZOV A MIESTO STAVBY: VÝBUDOVANIE MATERSKEJ ŠKOLY V AREÁLI ZŠ GORKÉHO V TRNAVE parc.č. 7884, 785/1, k.ú. TRNAVA		FORMÁT	8 A4
		DÁTUM	JÚL 2016
		STUPEŇ	SP v rozsahu RP
		ČÍS. ZÁKAZKY	
OBJEKT: SO 01 MATERSKÁ ŠKOLA		ČASŤ	E1.4–ZTI
OBSAH VÝKRESU: PÔDORYS ZÁKLADOV		M 1:75	ČÍS. VÝKRESU 1