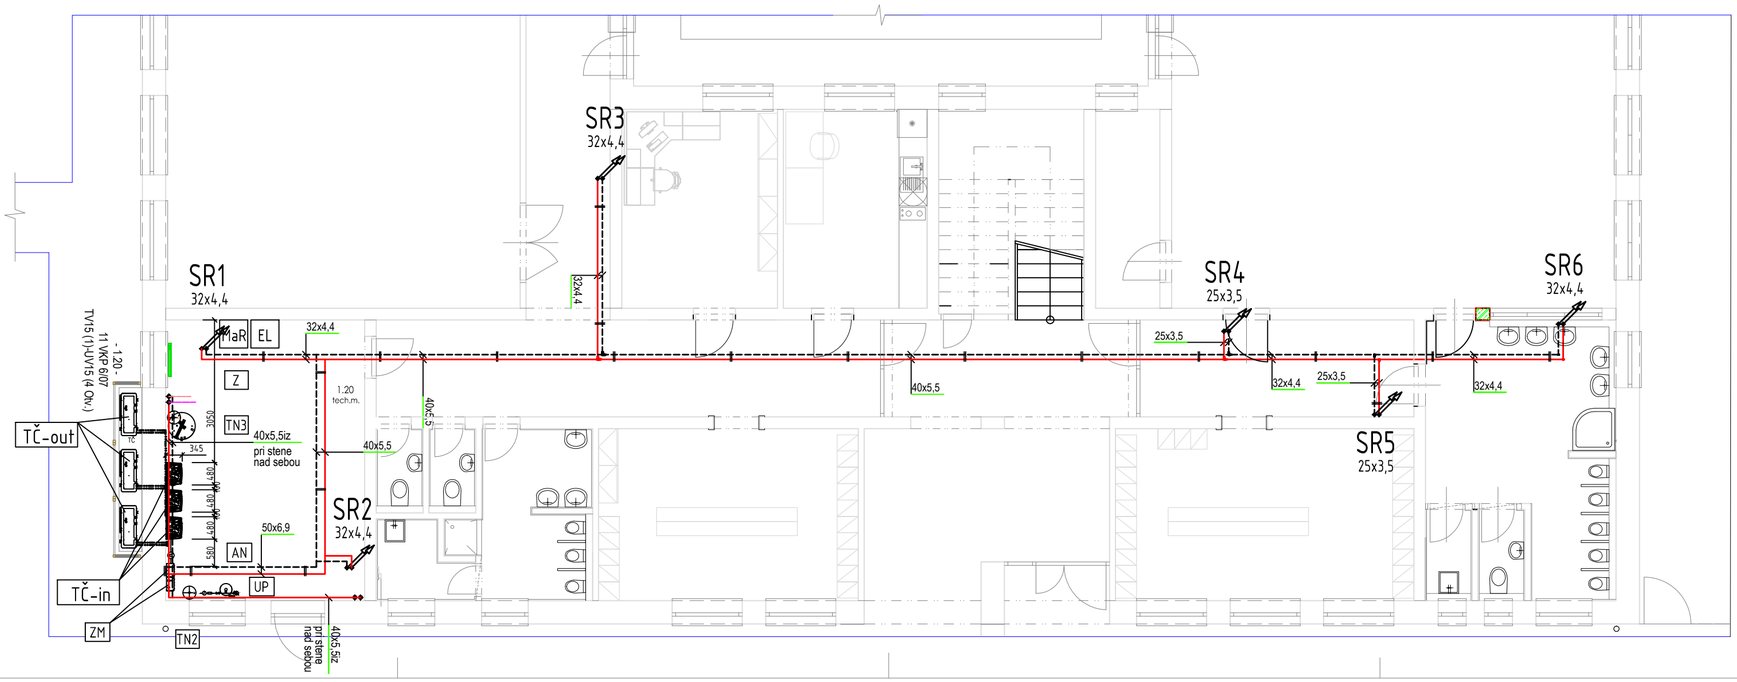

ZNAČENIE POTRUBÍ:

	STUPAČKY A HLAVNÉ LEŽATÉ ROZVODY ÚK Z PLAST-HLINÍKOVÉHO POTRUBIA VEDENÉ POD STROPOM A PRI STENE, IZOLOVANÉ (VONKAJŠÍ ROZMER 16,0mm/HRÚBKA STENY 2,0mm)
	ROZVOD ÚK Z PLAST-HLINÍKOVÉHO POTRUBIA VEDENÉ V PODLAHE A PRI STENE NAD SEBOU (VONKAJŠÍ ROZMER 16,0mm/HRÚBKA STENY 2,0mm)
	ROZVOD ÚK Z MEDENÉHO POTRUBIA PRE NAPOJENIE ZARIADENÍ STROJOVNE UK SPÁJANÉ PÁJKOU ALEBO LISOVANÍM (VONKAJŠÍ ROZMER 22,0mm/HRÚBKA STENY 1,0mm)
	ROZVOD ÚK Z CHLADIARENSKÉHO MEDENÉHO POTRUBIA PRE PREPOJENIE VNÚTORNEJ A VONKAJŠEJ JEDNOTKY TČ (VONKAJŠÍ ROZMER 16,0mm/HRÚBKA STENY 1,0mm)
	ROZVODY ELEKTROINŠTALÁCIE - DODÁVKA EL.

ZNAČENIE ZARIADENÍ:

TČ-in	NIZKOTEPLOTNE TEPELNE ČERPADLO VZDUCH VODA VYKONU 12,0 kW, 3~400V, 13A, výkon el. ohrievača 6kW
TČ-out	VONKAJŠIA JEDNOTKA TEPELNÉHO ČERPADLA O VÝKONE 12kW, R410A, 3~400V, 20A, HMOTNOSŤ 125 kg
REG	REGULÁTOR PRE PRIPOJENIE NA KASKÁDOVÝ MODUL TČ
TN1	UZAVRETÁ TLAKOVÁ EXPANZNÁ NÁDOBA OBJEMU 10L
TN2	UZAVRETÁ TLAKOVÁ EXPANZNÁ NÁDOBA OBJEMU 30L
TN3	UZAVRETÁ TLAKOVÁ EXPANZNÁ NÁDOBA 12L/10Bar S PRIETOČNOU ARMATÚROU
RO	HORIZONTÁLNY ROZDEĽOVAČ - PRE JEDNOTLIVÉ MODULY
ZM	RYCHLOMONTÁŽNA SADA S MIEŠANÍM
Č3	TEPLOVODNÉ OBEHOVÉ ČERPADLO PRE CIRKULÁCIU TUV M Q=2,25 M3/H N=70 W / 230 V
ÚP	ÚPRAVA VODY
R	KASKÁDOVÁ REGULÁCIA
EL	ELEKTROVLOŽKA DO NÁDRŽE, VÝKON 3,0 KW / 230 V
EL	SKRINKA PRE PROFESIU ELEKTRO
MaR	SKRINKA MaR
AR	AUTOMATICKY ELEKTROMAGNETICKY VENTIL, DN 15, 230 V, 50 HZ, OVLÁDANIE MAR
TPV	TROJCESTNÝ PREPÍNACÍ VENTIL
AN	HYDRAULICKÝ VYROVNÁVAČ TLAKU - PN 10 - 6/4

ZODP. PROJEKTANT	ING. JÁN MATÚŠ	MS projekt, s.r.o. Rovaová 9, 921 01 Piešťany kontakt: 0904047835	
INVESTOR	MESTO TRNAVA, TRHOVÁ 3, 917 71 TRNAVA		
NÁZOV A MIESTO STAVBY: VYBUDOVANIE MATERSKEJ ŠKOLY V AREÁLI ZŠ GORKÉHO V TRNAVE parc.č. 7884, 785/1, k.ú. TRNAVA		FORMÁT	5A4
		DÁTUM	JÚL 2016
		STUPEŇ	SP
		ČÍS. ZÁKAZKY	08/2016
OBJEKT:	SO 01 MATERSKÁ ŠKOLA	ČASŤ	E1.5–VYKUR.
VÝKRES:	PÔDORYS 1.NP- ROZVOD UK POD STROPOM	M. 1:50	ČÍS. VÝKRESU 02