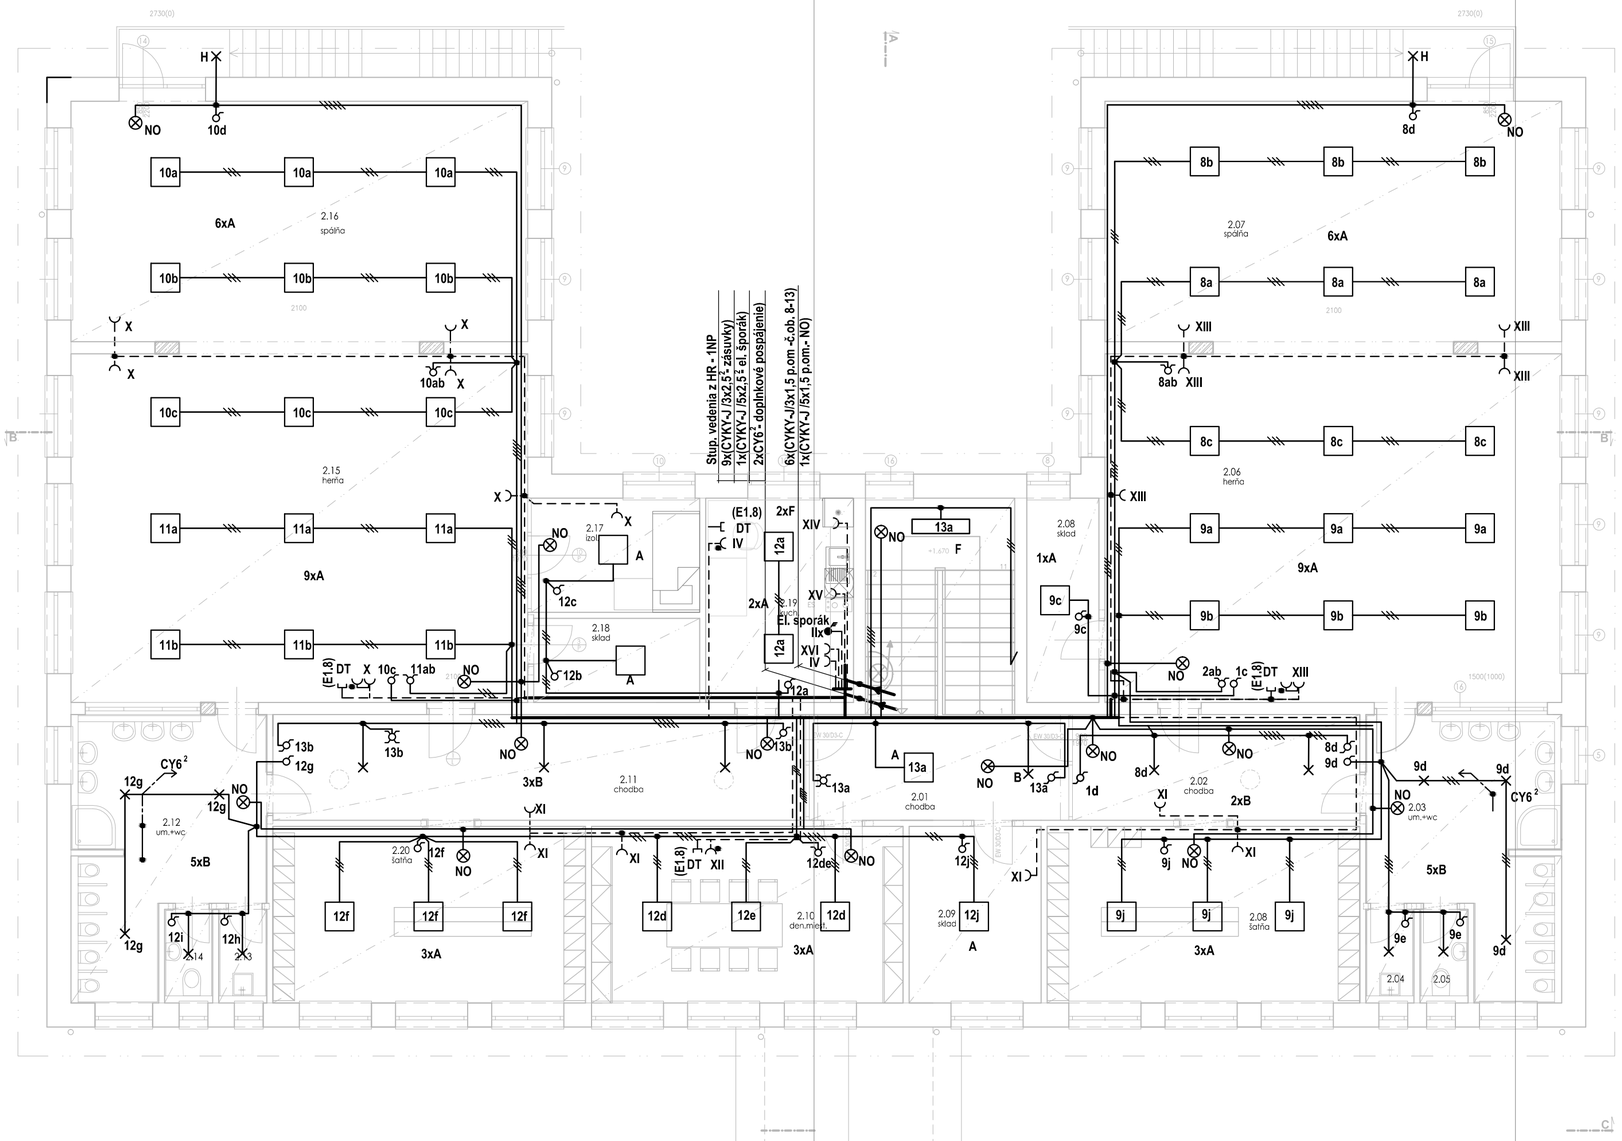

TABUĽKA MIESTNOSTÍ –2.NP

Č.M.	NÁZOV MIESTNOSTI	PLOCHA (m^2)	INTENZITA OSVETLENIA [lx]	VÝZNAČ.OBL.VPLYVY STN 33 2000-5-51	STROPY
2.01	CHODBA	11,90	150	AB5, AD1	KAZETOVÝ PODHĽAD
2.02	CHODBA	13,10	150	AB5, AD1	KAZETOVÝ PODHĽAD
2.02	ŠATŇA	23,56	200	AB5, AD1	KAZETOVÝ PODHĽAD
2.03	UMYVÁRKA+WC	19,80	200	AB5, AD1	KAZETOVÝ PODHĽAD
2.04	UPRATOVAČKA	1,95	150	AB5, AD1	KAZETOVÝ PODHĽAD
2.05	WC–ÚČITEĽKA	1,95	200	AB5, AD1	KAZETOVÝ PODHĽAD
2.06	HERŇA	68,88	300	AB5, AD1	KAZETOVÝ PODHĽAD
2.07	SPÁĽŇA	47,50	300	AB5, AD1	KAZETOVÝ PODHĽAD
2.08	SKLAD	6,40	100	AB5, AD1	KAZETOVÝ PODHĽAD
2.09	SKLAD	10,10	100	AB5, AD1	KAZETOVÝ PODHĽAD
2.10	DENNÁ MIESTNOSŤ	23,26	300	AB5, AD1	KAZETOVÝ PODHĽAD
2.11	CHODBA	24,40	150	AB5, AD1	KAZETOVÝ PODHĽAD
2.12	UMYVÁRKA+WC	19,78	200	AB5, AD1	KAZETOVÝ PODHĽAD
2.13	UPRATOVAČKA	1,95	150	AB5, AD1	KAZETOVÝ PODHĽAD
2.14	WC–ÚČITEĽKA	1,95	200	AB5, AD1	KAZETOVÝ PODHĽAD
2.15	HERŇA	68,88	300	AB5, AD1	KAZETOVÝ PODHĽAD
2.16	SPÁĽŇA	47,50	300	AB5, AD1	KAZETOVÝ PODHĽAD
2.17	IZOLAČKA	8,33	300	AB5, AD1	KAZETOVÝ PODHĽAD
2.18	SKLAD	6,04	100	AB5, AD1	KAZETOVÝ PODHĽAD
2.19	KUCHYŇKA	13,90	300	AB5, AD1	KAZETOVÝ PODHĽAD
2.20	ŠATŇA	23,90	200	AB5, AD1	KAZETOVÝ PODHĽAD
	ÚŽITKOVÁ PLOCHA SPOLU	445,03			

POZNÁMKA:

–LEGENDA VID.v.č.03

ROZVODNÁ SÚSTAVA: 3+PEN, 400/230V AC, TN–C – hlavný prívod
3+N+PE, 400/230V AC, TN–S – elektroinštalácia

OCHRANNÉ OPATRENIA:
–SAMOČINNÉ ODPOJENIE NAPÁJANIA PODĽA STN 33 2000–4–41 (2007)
–OPATRENIA NA ZÁKLADNÚ OCHRANU (OCHRANA PRED PRIAMYM DOTYKOM): čl.411.2
PRÍLOHA A: A1–ZÁKLADNÁ IZOLÁCIA ŽIVÝCH ČASTÍ
A2–ZÁBRANY ALEBO KRYTY
–OPATRENIA NA OCHRANU PRI PORUCHE (OCHRANA PRED NEPRIAMYM DOTYKOM: čl.411.3
–OCHRANNÉ UZEMNENIE A OCHRANNÉ POSPÁJANIE–čl.411.3.1
–SAMOČINNÉ ODPOJENIE PRI PORUCHE–čl.411.3.2
–DOPLNKOVÁ OCHRANA: čl.415.1–PRÚDOVÉ CHRÁNIČE
–UMYVÁRNE, KOTOĽŇA–DOPLNKOVÉ OCHRANNÉ POSPÁJANIE

OCHRANNÉ PROTI PREPATIU: ZVODIČMI PREPATIA–trieda B+C, V ROZVÄDZAČI HR,
TRIEDA D–jednotlivé zásuvky (TELEVÍZIA, POČÍTAČE, MaR)

VONKAJŠIE VPLYVY (PROSTREDIE):
VIĎ PROTOKOL O URČENÍ VONKAJŠÍCH VPLYVOV, V SÚLADE S STN 33 2000–5–51

±0,000 – 146,62m.n.m

ZODP. PROJEKTANT	Donko J.		MS projekt, s.r.o. Royova 9, 921 01 Piešťany kontakt: 0904047835
INVESTOR	MESTO TRNAVA, TRHOVÁ 3, 917 71 TRNAVA		
NÁZOV A MIESTO STAVBY: VYBUDOVANIE MATERSKEJ ŠKOLY V AREÁLI ZŠ GORKÉHO V TRNAVE parc.č. 7884, 785/1, k.ú. TRNAVA		FORMÁT	7A4
		DÁTUM	JÚL 2016
		STUPEŇ	SP
		ČÍS. ZÁKAZKY	08/2016
OBJEKT:	SO 01 MATERSKÁ ŠKOLA	ČASŤ	E1.7–EL.
VÝKRES:	PÔDORYS 2.NP	M. 1:75	ČÍS. VÝKRESU 04