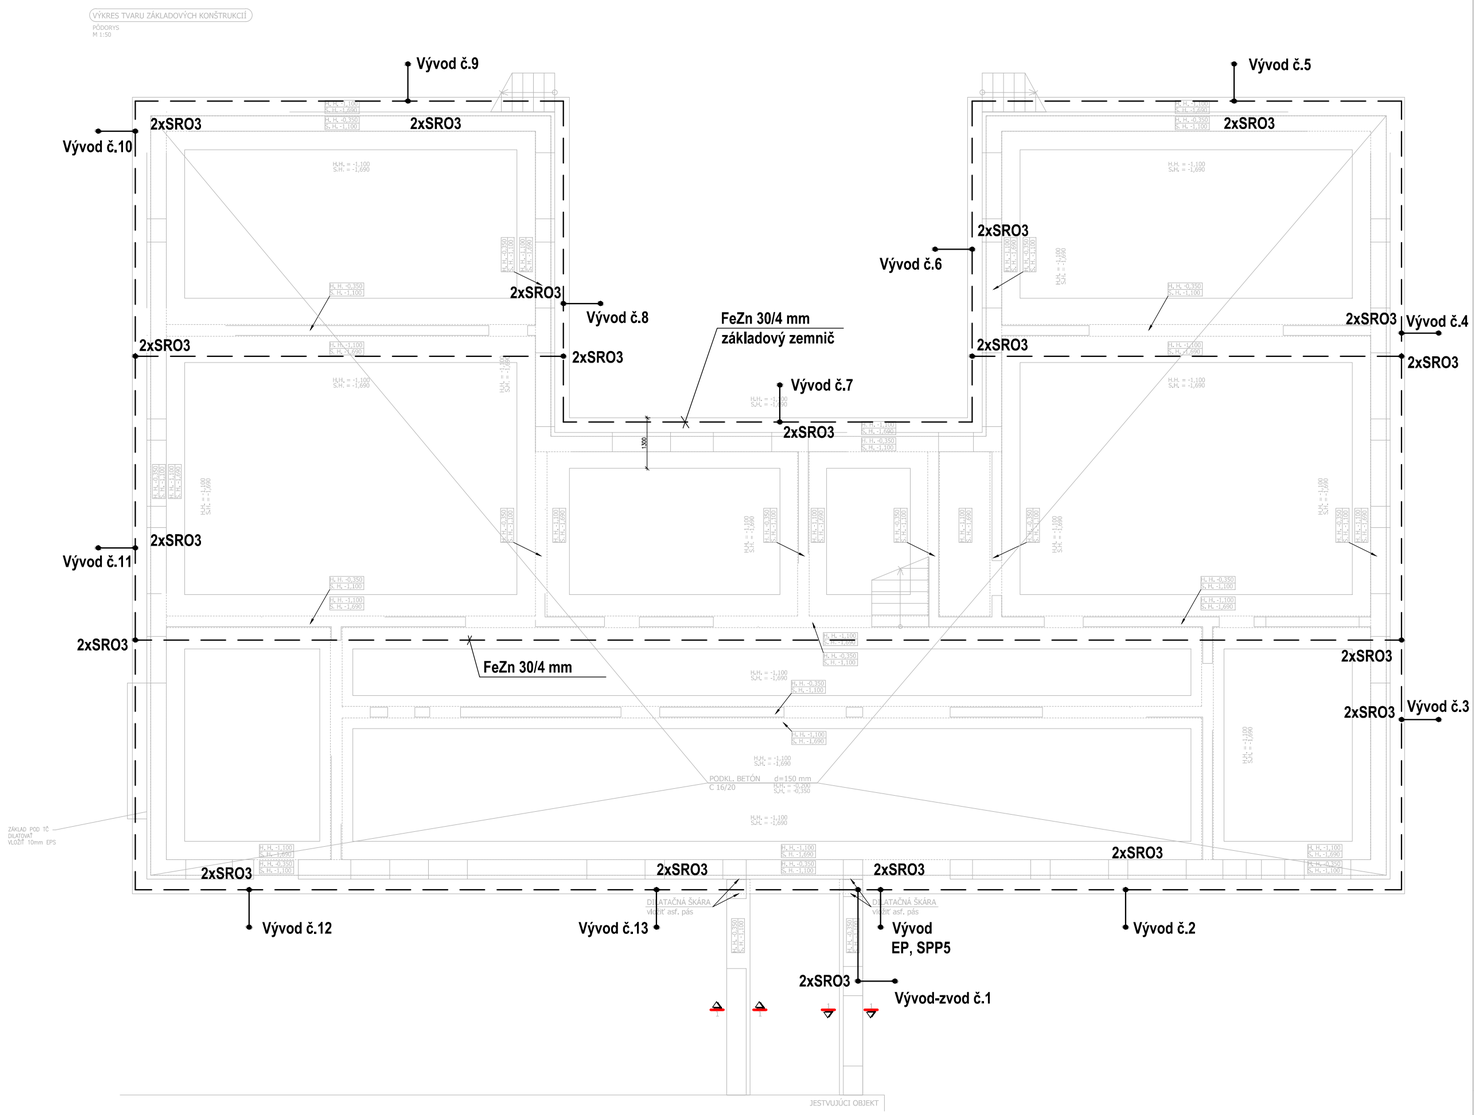

POZNÁMKA :

NA STRECHE BUDE ZRIADENÁ HREBEŇOVÁ SÚSTAVA - LPL, TRIEDA OCHRANY LSP II.
BLESKOZVOD BUDE ZRIADENÝ PODĽA STN EN 62305-1/2012, -1/2008, -3/2007, -4/2007
ODPOR ZEMNIČA BY ZA NORMÁLNYCH PÔDNYCH PODMIENOK NEMAL BYŤ VÄČŠÍ AKO 10Ω.
ZVODY BUDÚ ULOŽENÉ NA PODPERÁCH NA POVRCHU ZATEPLENIA FASÁDY.
V PRÍPADE AK BUDE ANTÉNA NA STRECHE, BUDE CHRÁNENÁ ODDIALENÝM ZACHYTÁVAČOM.

— — — Pások FeZn 30/4mm v zemi, výkop 35/70mm

Spoje v zemi chrániť pred koróziou obalením jutou a dvojitým asfaltovým náterom

REZ ULOŽENIA ZEMNIČA A PRIPOJENIA ZVODU:

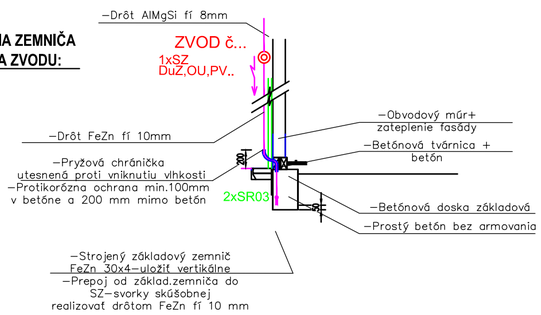

±0,000 – 146,62m.n.m

ZODP. PROJEKTANT	Donko J.		MS projekt, s.r.o. Royova 9, 921 01 Piešťany kontakt: 0904047835
INVESTOR	MESTO TRNAVA, TRHOVÁ 3, 917 71 TRNAVA		
NÁZOV A MIESTO STAVBY: VYBUDOVANIE MATERSKEJ ŠKOLY V AREÁLI ZŠ GORKÉHO V TRNAVE parc.č. 7884, 785/1, k.ú. TRNAVA		FORMÁT	3A4
		DÁTUM	JÚL 2016
		STUPEŇ	SP
		ČÍS. ZÁKAZKY	08/2016
OBJEKT:	SO 01 MATERSKÁ ŠKOLA	ČASŤ	E1.9–BLESK.
VÝKRES:	PÔDORYS ZÁKLADOV-ZÁKLADOVÝ ZEMNIČ	M. 1:100	ČÍS. VÝKRESU 10