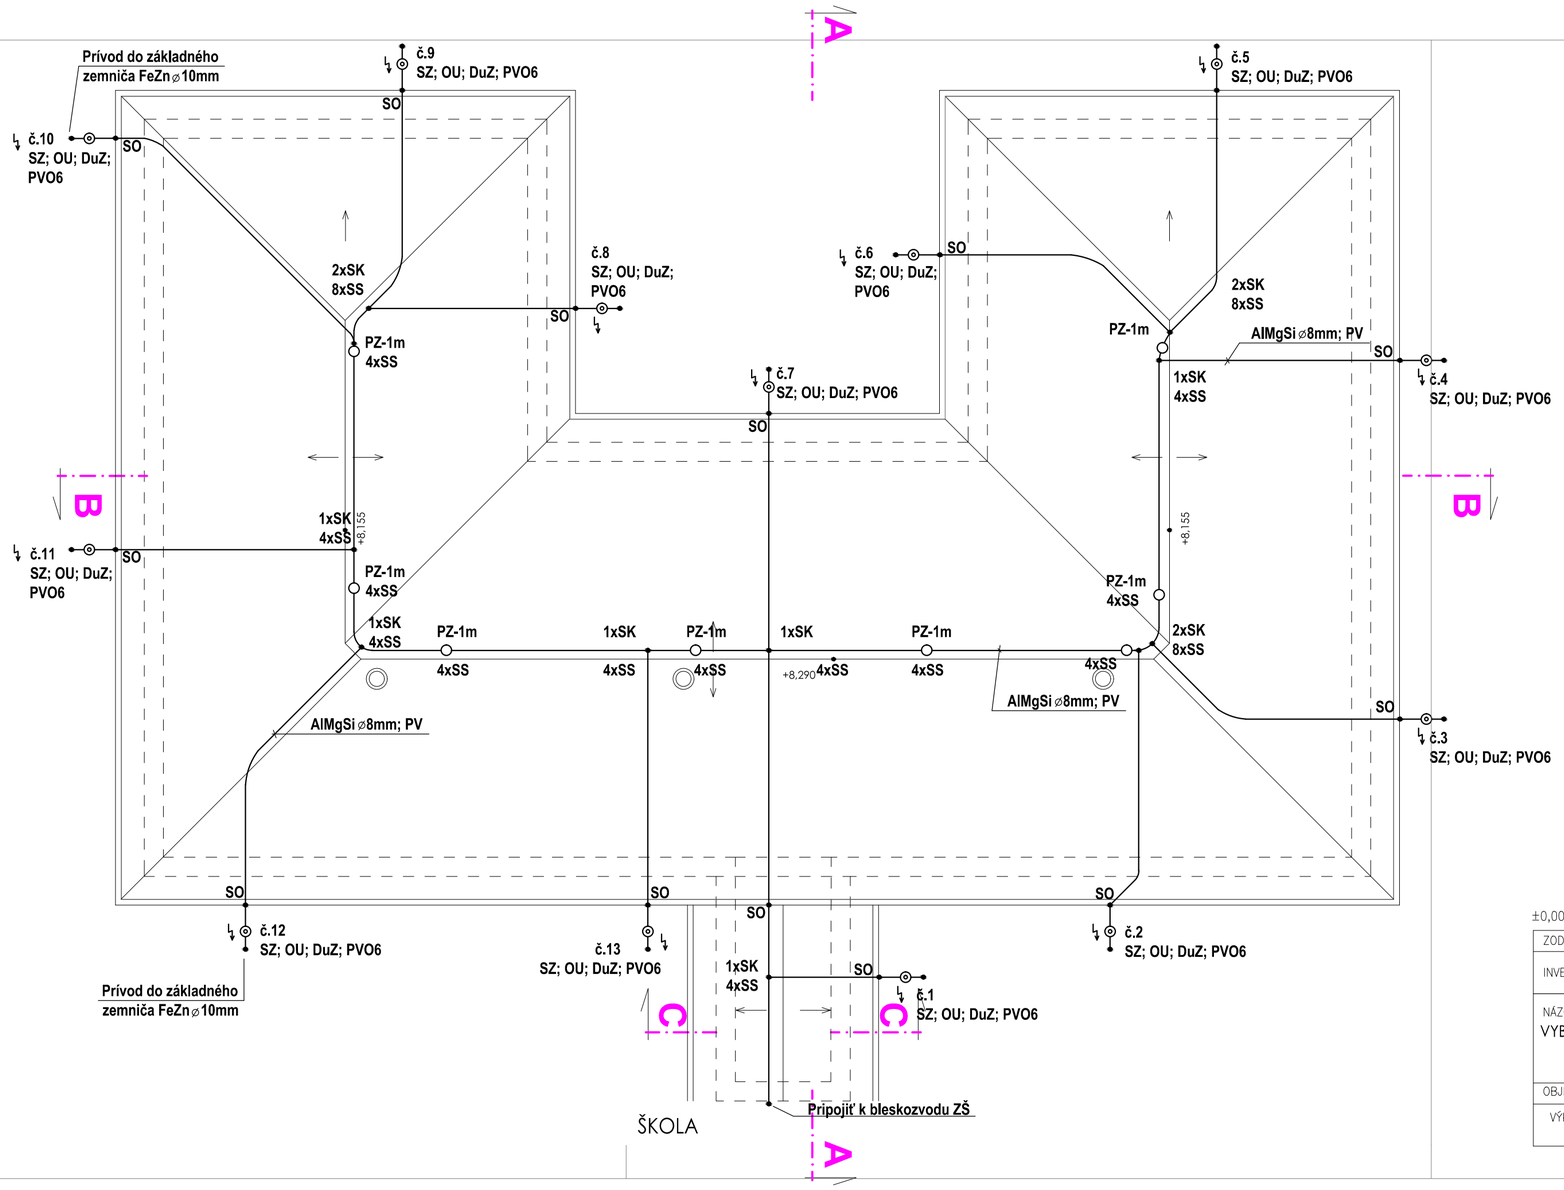

POZNÁMKY:

2. NOSNÁ KONŠTRUKCIA STRECHY JE Z DREVENÝCH LEPENÝCH VÁZNÍKOV. KONŠTRUKCIU NAVRHNE VYBRANÝ DODAVATEĽ, ROZMIESTNENIE VÁZNÍKOV NA VÝKRESE JE ORIENTAČNÉ.
3. STREŠNÁ KRYTINA LINDAB MAXIMA40 747 (Classic). SÚČASŤOU SÚ SNEHOVÉ ZACHYTÁVAČE, HREBENÁČE, OCHRANNÁ VETRACIA MRIEŽKA, OPLECHOVANIE KOMÍNA, VETRACIA MRIEŽKA, ODKVAPOVÁ LEMOVKA....
4. PRESAH STRECHY UPRAVIŤ CETRIS DOSKOU hr.15mm A POLYSTYRENOM hr.20mm, PRESIEŤKOVAŤ A OMIETNUŤ.

POZNÁMKA :

NA STRECHE BUDE ZRIADENÁ HREBEŇOVÁ SÚSTAVA - LPL, TRIEDA OCHRANY LSP II.
BLESKOZVOD BUDE ZRIADENÝ PODĽA STN EN 62305-1/2012, -1/2008. -3/2007, -4/2007
ODPOR ZEMNIČA BY ZA NORMÁLNYCH PÔDNYCH PODMIENOK NEMAL BYŤ VÄČŠÍ AKO 10Ω.
ZVODY BUDÚ ULOŽENÉ NA PODPERÁCH NA POVRCHU ZATEPLENIA FASÁDY.
V PRÍPADE AK BUDE ANTÉNA NA STRECHE, BUDE CHRÁNENÁ ODDIALENÝM ZACHYTÁVAČOM.

výstražný štítok **POČAS BÚROK JE ZAKÁZANÉ ZDRŽIAVAŤ SA PRI ZVODOCH VO VZDIALENOSTI DO 3m. STE V OHROZENÍ ŽIVOTA.**
Jednotlivé zvody očíslovať

Zberacie vedenie na streche, vodič AlMgSi Ø8mm
Pások FeZn 30/4mm v zemi, výkop 35/70mm

Spoje v zemi chrániť pred koróziou obalením jutou a dvojitým asfaltovým náterom

±0,000 – 146,62m.n.m

ZODP. PROJEKTANT	Donko J.		MS projekt, s.r.o. Royova 9, 921 01 Piešťany kontakt: 0904047835
INVESTOR	MESTO TRNAVA, TRHOVÁ 3, 917 71 TRNAVA		
NÁZOV A MIESTO STAVBY: VYBUDOVANIE MATERSKEJ ŠKOLY V AREÁLI ZŠ GORKÉHO V TRNAVE parc.č. 7884, 785/1, k.ú. TRNAVA		FORMÁT	3A4
		DÁTUM	JÚL 2016
		STUPEŇ	SP
		ČÍS. ZÁKAZKY	08/2016
OBJEKT:	SO 01 MATERSKÁ ŠKOLA	ČASŤ	E1.9–BLESK.
VÝKRES:	PÔDORYS STRECHY - BLESKOZVOD	M. 1:50	ČÍS. VÝKRESU 11