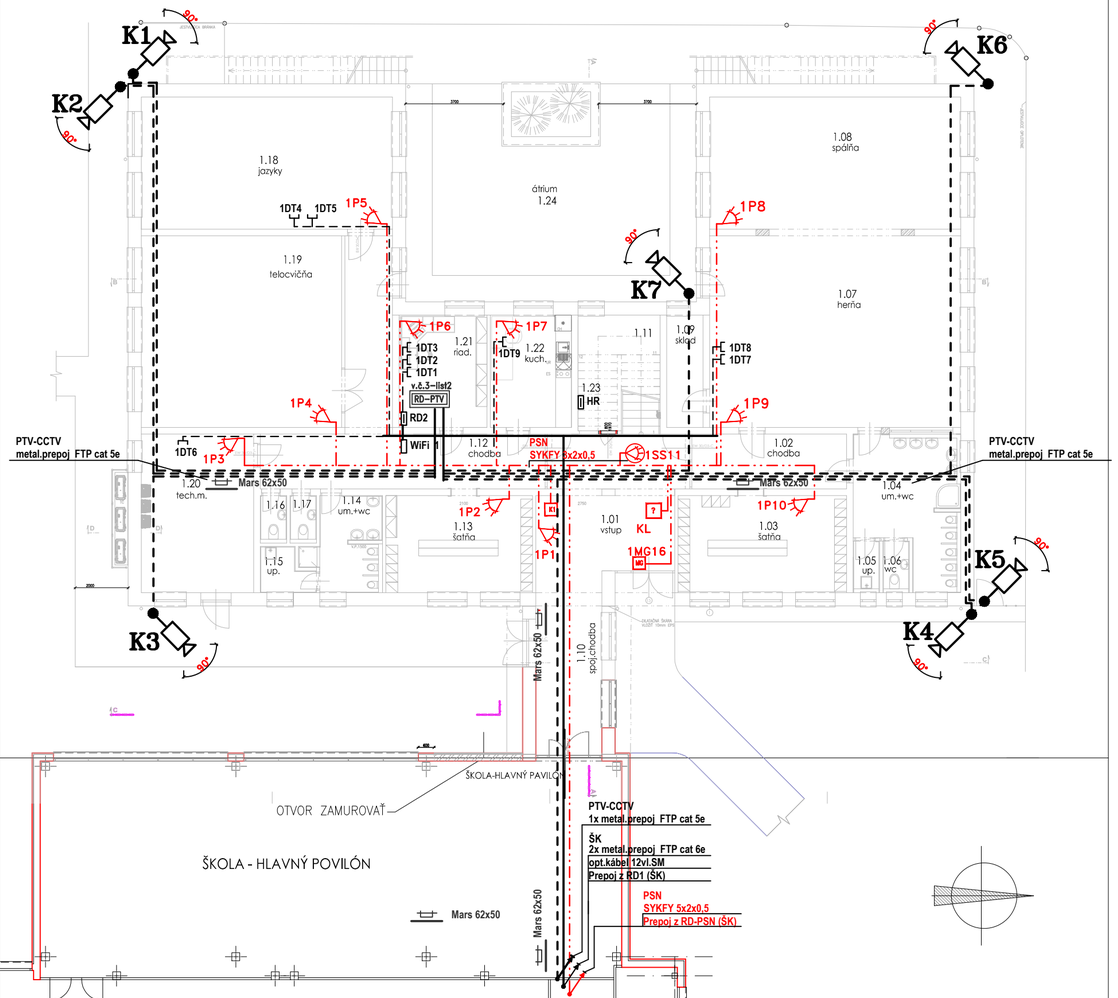

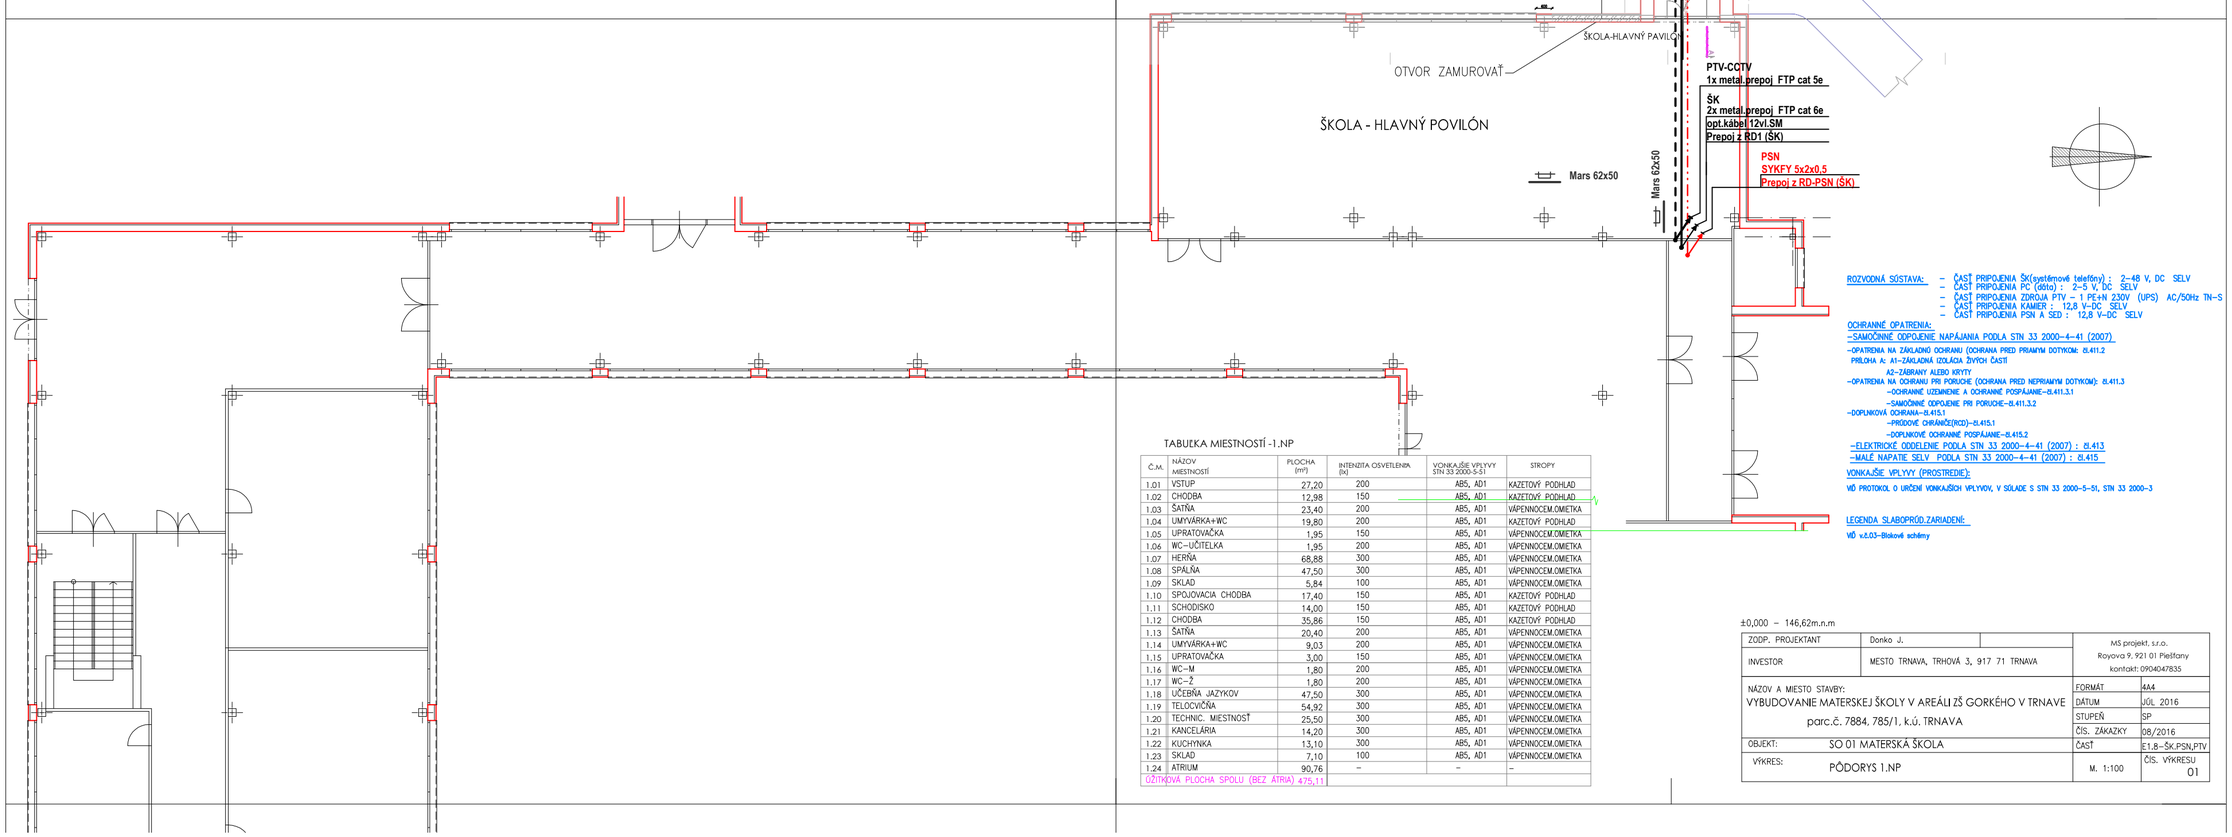

ROZVODNÁ SÚSTAVA:
- ČASŤ PRIPOJENIA ŠK(systémové telefóny) : 2–48 V, DC SELV
- ČASŤ PRIPOJENIA PC (dáta) : 2–5 V, DC SELV
- ČASŤ PRIPOJENIA ZDROJA PTV – 1 PE+N 230V (UPS) AC/50Hz TN–S
- ČASŤ PRIPOJENIA KAMIER : 12,8 V–DC SELV
- ČASŤ PRIPOJENIA PSN A SED : 12,8 V–DC SELV

OCHRANNÉ OPATRENIA:
–SAMOČINNÉ ODPOJENIE NAPÁJANIA PODĽA STN 33 2000–4–41 (2007)
–OPATRENIA NA ZÁKLADNÚ OCHRANU (OCHRANA PRED PRIAMYM DOTYKOM: čl.411.2
PRÍLOHA A: A1–ZÁKLADNÁ IZOLÁCIA ŽIVÝCH ČASTÍ
A2–ZÁBRANY ALEBO KRYTY
–OPATRENIA NA OCHRANU PRI PORUCHE (OCHRANA PRED NEPRIAMYM DOTYKOM): čl.411.3
–OCHRANNÉ UZEMNENIE A OCHRANNÉ POSPÁJANIE–čl.411.3.1
–SAMOČINNÉ ODPOJENIE PRI PORUCHE–čl.411.3.2
–DOPLNKOVÁ OCHRANA–čl.415.1
–PRÚDOVÉ CHRÁNIČE(RCD)–čl.415.1
–DOPLNKOVÉ OCHRANNÉ POSPÁJANIE–čl.415.2
–ELEKTRICKÉ ODDELENIE PODĽA STN 33 2000–4–41 (2007) : čl.413
–MALÉ NAPÄTIE SELV PODĽA STN 33 2000–4–41 (2007) : čl.415

VONKAJŠIE VPLYVY (PROSTREDIE):
VĎ PROTOKOL O URČENÍ VONKAJŠÍCH VPLYVOV, V SÚLADE S STN 33 2000–5–51, STN 33 2000–3

LEGENDA SLABOPRÚD.ZARIADENÍ:
VĎ v.č.03–Blokové schémy

TABUĽKA MIESTNOSTÍ -1.NP

Č.M.	NÁZOV MIESTNOSTÍ	PLOCHA (m²)	INTENZITA OSVETLENIA (lx)	VONKAJŠIE VPLYVY STN 33 2000-5-51	STROPY
1.01	VSTUP	27,20	200	AB5, AD1	KAZETOVÝ PODHĽAD
1.02	CHODBA	12,98	150	AB5, AD1	KAZETOVÝ PODHĽAD
1.03	ŠATŇA	23,40	200	AB5, AD1	VÁPENNOCEM.OMIETKA
1.04	UMYVÁRKA+WC	19,80	200	AB5, AD1	KAZETOVÝ PODHĽAD
1.05	UPRATOVAČKA	1,95	150	AB5, AD1	VÁPENNOCEM.OMIETKA
1.06	WC–UČITEĽKA	1,95	200	AB5, AD1	VÁPENNOCEM.OMIETKA
1.07	HERŇA	68,88	300	AB5, AD1	VÁPENNOCEM.OMIETKA
1.08	SPÁLŇA	47,50	300	AB5, AD1	VÁPENNOCEM.OMIETKA
1.09	SKLAD	5,84	100	AB5, AD1	VÁPENNOCEM.OMIETKA
1.10	SPOJOVACIA CHODBA	17,40	150	AB5, AD1	KAZETOVÝ PODHĽAD
1.11	SCHODISKO	14,00	150	AB5, AD1	KAZETOVÝ PODHĽAD
1.12	CHODBA	35,86	150	AB5, AD1	KAZETOVÝ PODHĽAD
1.13	ŠATŇA	20,40	200	AB5, AD1	VÁPENNOCEM.OMIETKA
1.14	UMYVÁRKA+WC	9,03	200	AB5, AD1	VÁPENNOCEM.OMIETKA
1.15	UPRATOVAČKA	3,00	150	AB5, AD1	VÁPENNOCEM.OMIETKA
1.16	WC–M	1,80	200	AB5, AD1	VÁPENNOCEM.OMIETKA
1.17	WC–Ž	1,80	200	AB5, AD1	VÁPENNOCEM.OMIETKA
1.18	UČEBŇA JAZYKOV	47,50	300	AB5, AD1	VÁPENNOCEM.OMIETKA
1.19	TELOCVIČŇA	54,92	300	AB5, AD1	VÁPENNOCEM.OMIETKA
1.20	TECHNIC. MIESTNOSŤ	25,50	300	AB5, AD1	VÁPENNOCEM.OMIETKA
1.21	KANCELÁRIA	14,20	300	AB5, AD1	VÁPENNOCEM.OMIETKA
1.22	KUCHYNKA	13,10	300	AB5, AD1	VÁPENNOCEM.OMIETKA
1.23	SKLAD	7,10	100	AB5, AD1	VÁPENNOCEM.OMIETKA
1.24	ATRIUM	90,76	–	–	–
ÚŽITKOVÁ PLOCHA SPOLU (BEZ ÁTRIA)		475,11			

±0,000 – 146,62m.n.m

ZODP. PROJEKTANT	Donko J.	MS projekt, s.r.o. Royova 9, 921 01 Piešťany kontakt: 0904047835	
INVESTOR	MESTO TRNAVA, TRHOVÁ 3, 917 71 TRNAVA		
NÁZOV A MIESTO STAVBY: VYBUDOVANIE MATERSKEJ ŠKOLY V AREÁLI ZŠ GORKÉHO V TRNAVE parc.č. 7884, 785/1, k.ú. TRNAVA		FORMÁT	4A4
		DÁTUM	JÚL 2016
		STUPEŇ	SP
		ČÍS. ZÁKAZKY	08/2016
OBJEKT:	SO 01 MATERSKÁ ŠKOLA	ČASŤ	E1.8–ŠK,PSN,PTV
VÝKRES:	PÔDORYS 1.NP	M. 1:100	ČÍS. VÝKRESU 01