PĎDORYSY

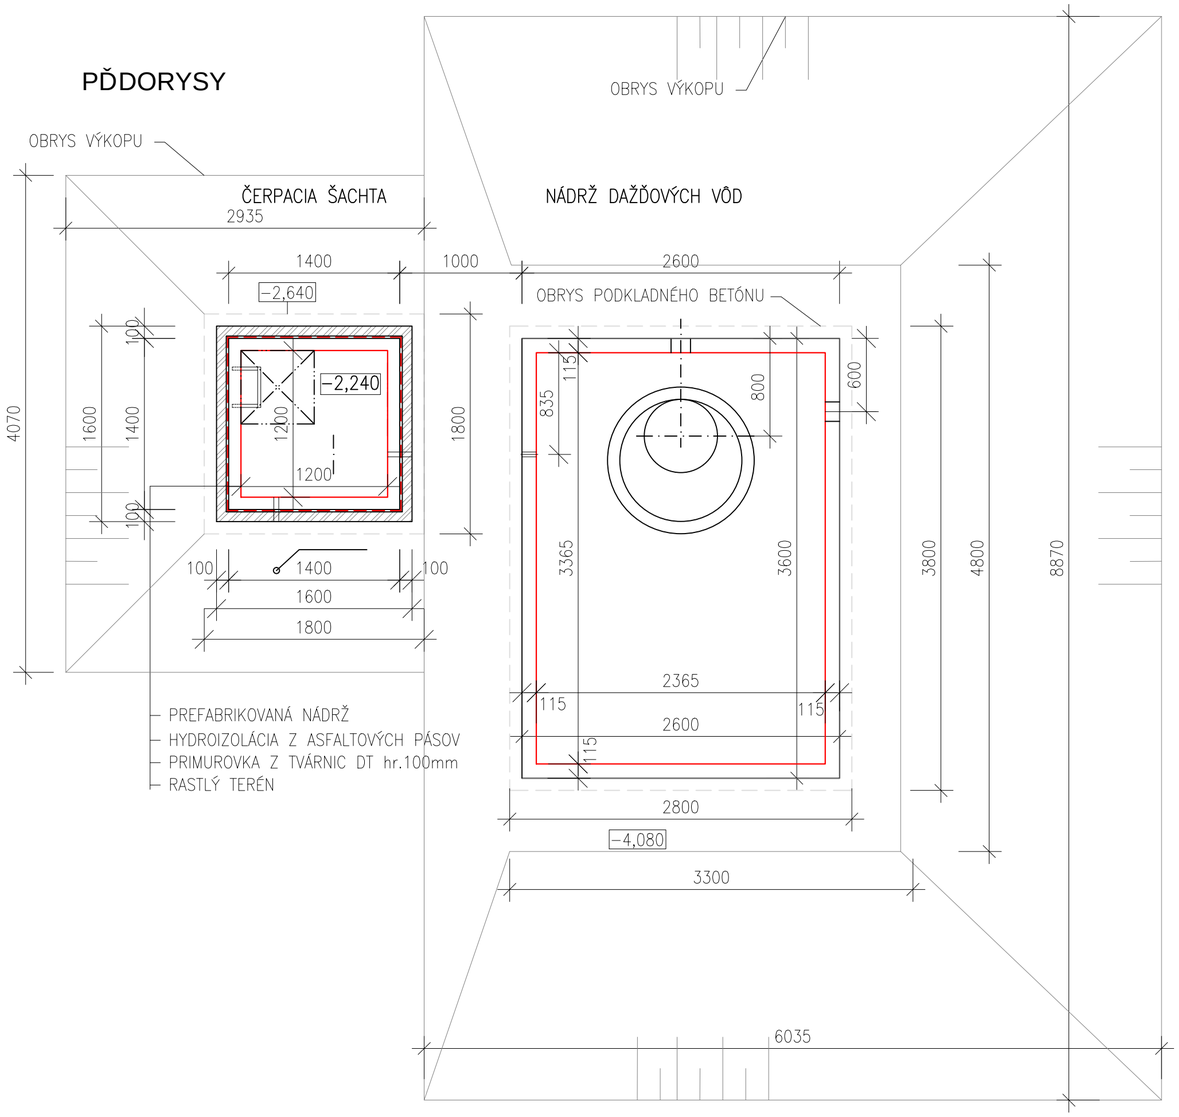

REZ ĻERPACOU ĠACHTOU A NĆDRŢOU DAŢ. VĎD

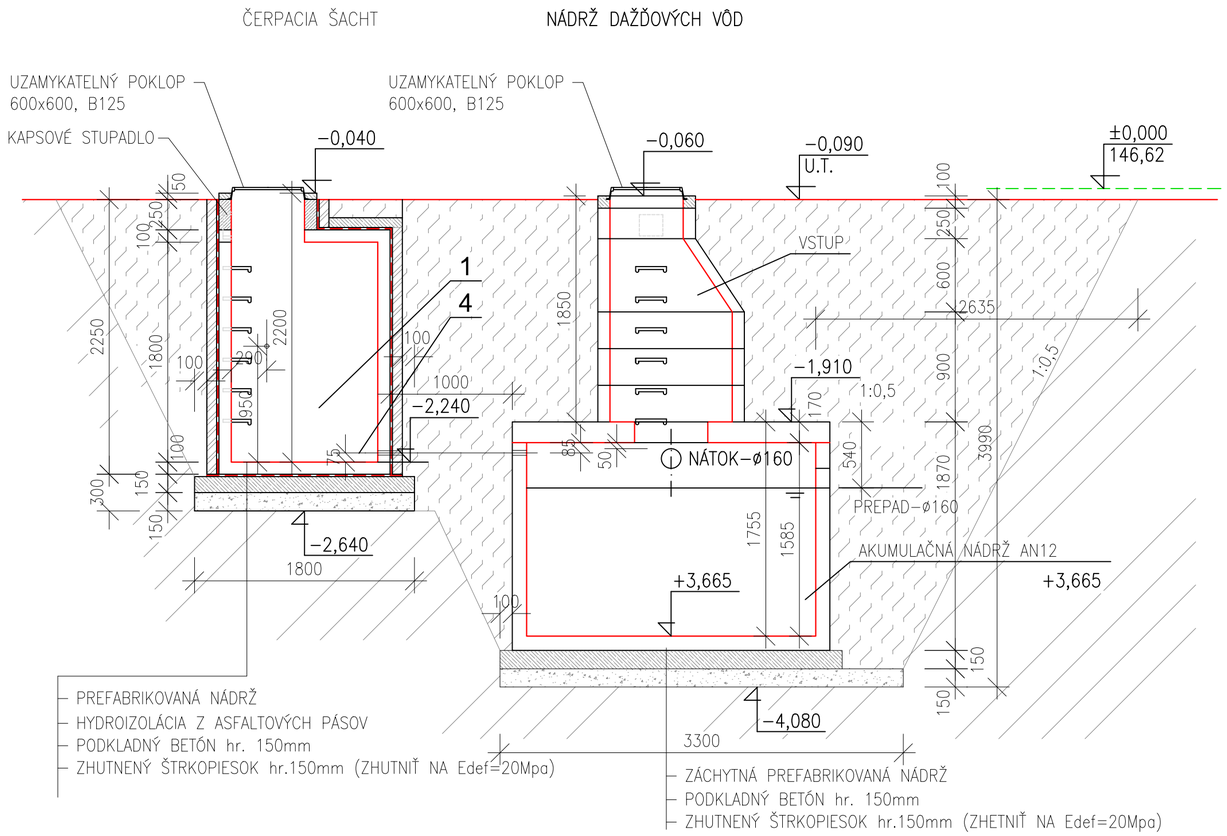

LEGENDA MATERIĆLOV

- PRIMUROVKA Z BET. TVÁRNIC hr.100mm
- PREFABRIKOVANÉ ŠACHTY
- PROSTÝ BETÓN
- RASTLÝ TERÉN
- SPATNÝ ZÁSYP ZEMINOU

ZODP. PROJEKTANT	ING. B. JEDLIČKOVÁ		Ing. Božena Jedličková A. Dubčeka 12, 921 01 Piešťany kontakt: 0903208818
VYPRACOVAL	ING. M. SUCHOMELOVÁ		
INVESTOR	MESTO TRNAVA, TRHOVÁ 3, 917 71 TRNAVA		

NÁZOV A MIESTO STAVBY:
VYBUDOVANIE MATERSKEJ ŠKOLY V AREÁLI ZŠ GORKÉHO V TRNAVE
parc.č. 7884, 785/1, k.ú. TRNAVA

OBJEKT: SO 05 NĆDRŢ DAŢOVEJ VODY A DAŢOVÉ KANALIZĆCIA

OBSAH VÝKRESU:
NĆDRŢ DAŢOVEJ VODY A ĻERPACIA ĠACHTA - STAV. ĻASŞ

FORMÁT	2 A4
DÁTUM	JÚL 2016
STUPEŇ	SP v rozsahu RP
ČÍS. ZÁKAZKY	08/2016
ČASŤ	E2.1
MIERKA 1:50	ČÍS. VÝKRESU 9