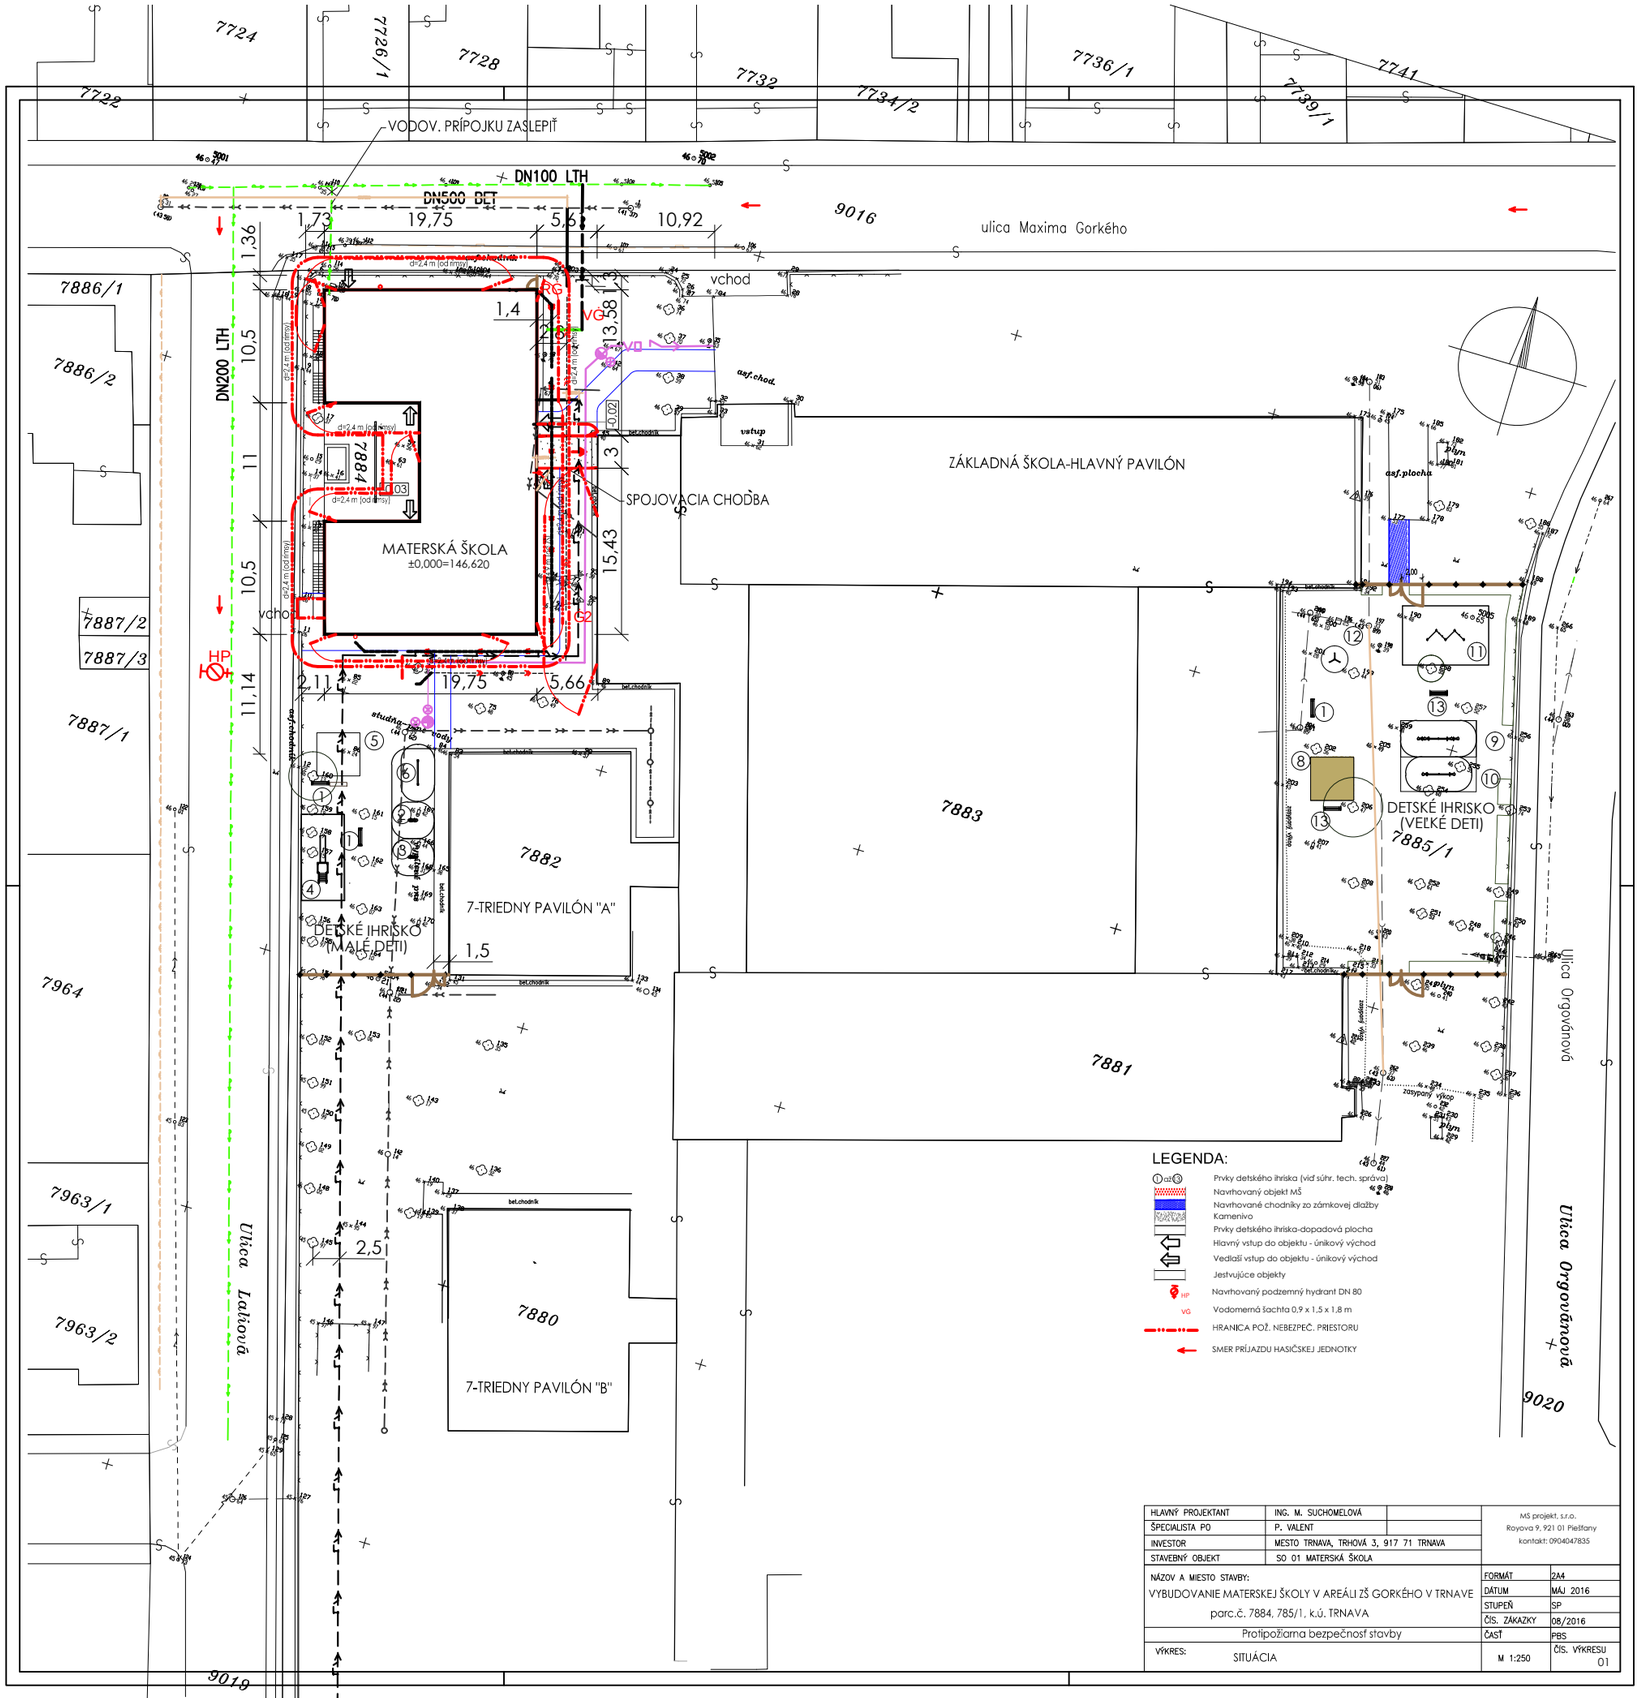

HLAVNÝ PROJEKTANT	ING. M. SUCHOMELOVÁ	MS projekt, s.r.o. Royova 9, 921 01 Piešťany kontakt: 0904047835
ŠPECIALISTA PO	P. VALENT	
INVESTOR	MESTO TRNAVA, TRHOVÁ 3, 917 71 TRNAVA	
STAVEBNÝ OBJEKT	SO 01 MATERSKÁ ŠKOLA	

NÁZOV A MIESTO STAVBY:
VYBUDOVANIE MATERSKEJ ŠKOLY V AREÁLI ZŠ GORKÉHO V TRNAVE
parc.č. 7884, 785/1, k.ú. TRNAVA

Protipožiarna bezpečnosť stavby

VÝKRES: SITUÁCIA

FORMÁT	2A4
DÁTUM	MÁJ 2016
STUPEŇ	SP
ČÍS. ZÁKAZKY	08/2016
ČASŤ	PBS
M 1:250	ČÍS. VÝKRESU 01