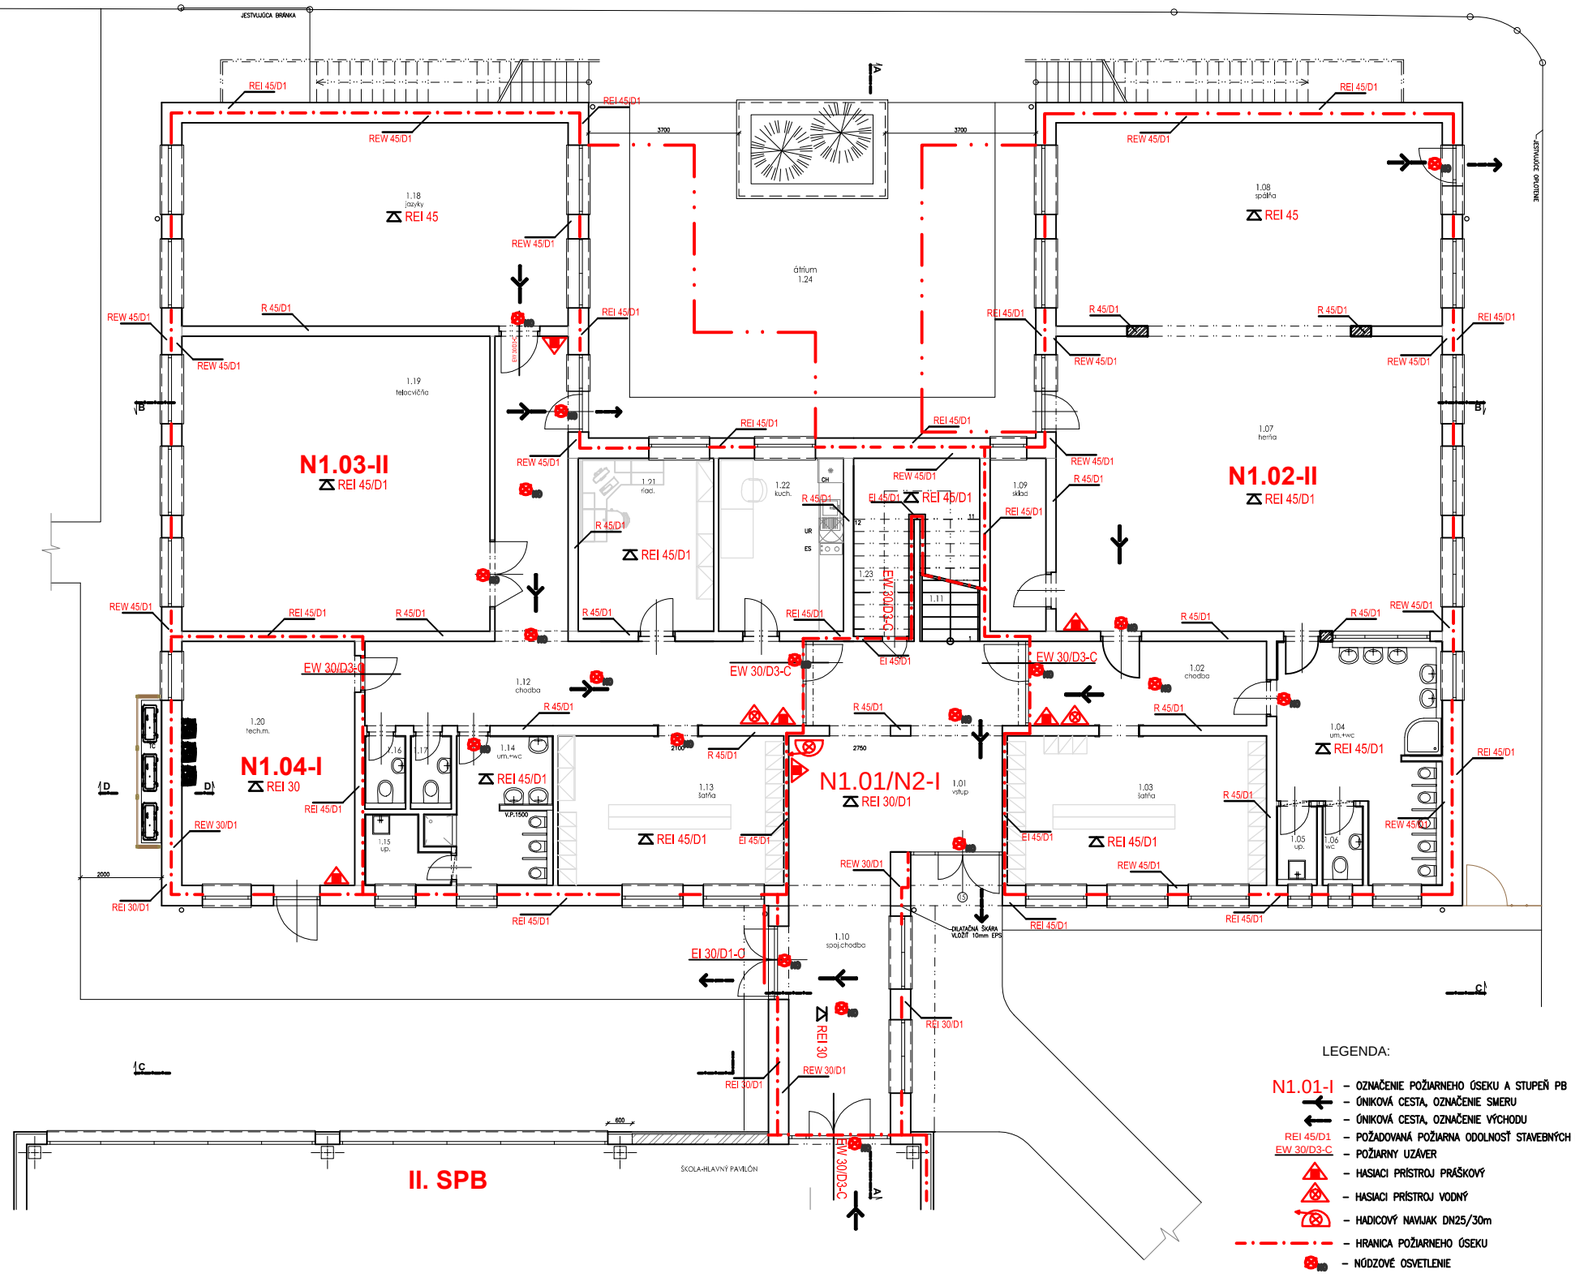

LEGENDA:

- N1.01-I – OZNAČENIE POŽIARNEHO ÚSEKU A STUPEŇ PB
- – ÚNIKOVÁ CESTA, OZNAČENIE SMERU
- – ÚNIKOVÁ CESTA, OZNAČENIE VÝCHODU
- REI 45/D1 – POŽADOVANÁ POŽIARNA ODOLNOSŤ STAVEBNÝCH KONŠTRUKCIÍ
- EW 30/D3-C – POŽIARNY UZÁVER
- – HASIACI PRÍSTROJ PRÁŠKOVÝ
- – HASIACI PRÍSTROJ VODNÝ
- – HADICOVÝ NAVIJAK DN25/30m
- – HRANICA POŽIARNEHO ÚSEKU
- – NÚDZOVÉ OSVETLENIE

TABUĽKA MIESTNOSTÍ -1.NP

Č.M.	NÁZOV MIESTNOSTÍ	PLOCHA (m²)	PODLAHA	STENY	STROPY
1.01	VSTUP	27,20	P1–GRESOVÁ DLAŽBA	VÁPENNOCEM.OMIETKA	VÁPENNOCEM.OMIETKA
1.02	CHODBA	12,98	P1–GRESOVÁ DLAŽBA	VÁPENNOCEM.OMIETKA	VÁPENNOCEM.OMIETKA
1.03	ŠATŇA	23,40	P1–GRESOVÁ DLAŽBA	VÁPENNOCEM.OMIETKA	VÁPENNOCEM.OMIETKA
1.04	UMYVÁRIKA+WC	19,80	P1–GRESOVÁ DLAŽBA	VÁPENNOCEM.OMIETKA, KERAM.OBKLAD v.2000	VÁPENNOCEM.OMIETKA
1.05	UPRATOVAČKA	1,95	P1–GRESOVÁ DLAŽBA	VÁPENNOCEM.OMIETKA, KERAM.OBKLAD v.2000	VÁPENNOCEM.OMIETKA
1.06	WC–UČITEĽKA	1,95	P1–GRESOVÁ DLAŽBA	VÁPENNOCEM.OMIETKA, KERAM.OBKLAD v.2000	VÁPENNOCEM.OMIETKA
1.07	HERŇA	68,88	P2–LAMINÁTOVÉ PARKETY	VÁPENNOCEM.OMIETKA	VÁPENNOCEM.OMIETKA
1.08	SPÁLŇA	47,50	P2–LAMINÁTOVÉ PARKETY	VÁPENNOCEM.OMIETKA	VÁPENNOCEM.OMIETKA
1.09	SKLAD	5,84	P2–LAMINÁTOVÉ PARKETY	VÁPENNOCEM.OMIETKA	VÁPENNOCEM.OMIETKA
1.10	SPOJOVACIA CHODBA	17,40	P1–GRESOVÁ DLAŽBA	VÁPENNOCEM.OMIETKA	VÁPENNOCEM.OMIETKA
1.11	SCHODISKO	14,00	P3–GRESOVÁ DLAŽBA	VÁPENNOCEM.OMIETKA	VÁPENNOCEM.OMIETKA
1.12	CHODBA	35,86	P1–GRESOVÁ DLAŽBA	VÁPENNOCEM.OMIETKA	VÁPENNOCEM.OMIETKA
1.13	ŠATŇA	20,40	P1–GRESOVÁ DLAŽBA	VÁPENNOCEM.OMIETKA	VÁPENNOCEM.OMIETKA
1.14	UMYVÁRIKA+WC	9,03	P1–GRESOVÁ DLAŽBA	VÁPENNOCEM.OMIETKA, KERAM.OBKLAD v.2000	VÁPENNOCEM.OMIETKA
1.15	UPRATOVAČKA	3,00	P1–GRESOVÁ DLAŽBA	VÁPENNOCEM.OMIETKA, KERAM.OBKLAD v.2000	VÁPENNOCEM.OMIETKA
1.16	WC–M	1,80	P1–GRESOVÁ DLAŽBA	VÁPENNOCEM.OMIETKA, KERAM.OBKLAD v.2000	VÁPENNOCEM.OMIETKA
1.17	WC–Ž	1,80	P1–GRESOVÁ DLAŽBA	VÁPENNOCEM.OMIETKA, KERAM.OBKLAD v.2000	VÁPENNOCEM.OMIETKA
1.18	UČEBŇA JAZYKOV	47,50	P2–LAMINÁTOVÉ PARKETY	VÁPENNOCEM.OMIETKA	VÁPENNOCEM.OMIETKA
1.19	TELOCVIČŇA	54,92	P2–LAMINÁTOVÉ PARKETY	VÁPENNOCEM.OMIETKA	VÁPENNOCEM.OMIETKA
1.20	TECHNIC. MIESTNOSŤ	25,50	P1–GRESOVÁ DLAŽBA	VÁPENNOCEM.OMIETKA	VÁPENNOCEM.OMIETKA
1.21	KANCELÁRIA	14,20	P2–LAMINÁTOVÉ PARKETY	VÁPENNOCEM.OMIETKA	VÁPENNOCEM.OMIETKA
1.22	KUCHYŇKA	13,10	P1–GRESOVÁ DLAŽBA	VÁPENNOCEM.OMIETKA	VÁPENNOCEM.OMIETKA
1.23	SKLAD	7,10	P1–GRESOVÁ DLAŽBA	VÁPENNOCEM.OMIETKA	VÁPENNOCEM.OMIETKA
1.24	ATRIUM	90,76	P4–TERASOVÝ PROFIL PVC	VÁPENNOCEM.OMIETKA	VÁPENNOCEM.OMIETKA
ÚŽITKOVÁ PLOCHA SPOLU (BEZ ÁTRIA)		475,11			

HLAVNÝ PROJEKTANT	ING. M. SUCHOMELOVÁ	MS projekt, s.r.o. Royova 9, 921 01 Piešťany kontakt: 0904047835
ŠPECIALISTA PO	P. VALENT	
INVESTOR	MESTO TRNAVA, TRHOVÁ 3, 917 71 TRNAVA	
STAVEBNÝ OBJEKT	SO 01 MATERSKÁ ŠKOLA	

NÁZOV A MIESTO STAVBY:
VYBUDOVANIE MATERSKEJ ŠKOLY V AREÁLI ZŠ GORKÉHO V TRNAVE
parc.č. 7884, 785/1, k.ú. TRNAVA

Protipožiarna bezpečnosť stavby

VÝKRES: PÔDORYS 1.NP

FORMÁT	6A4
DÁTUM	MÁJ 2016
STUPEŇ	SP
ČÍS. ZÁKAZKY	08/2016
ČASŤ	PBS
M. 1:75	ČÍS. VÝKRESU 02