REZ A-A

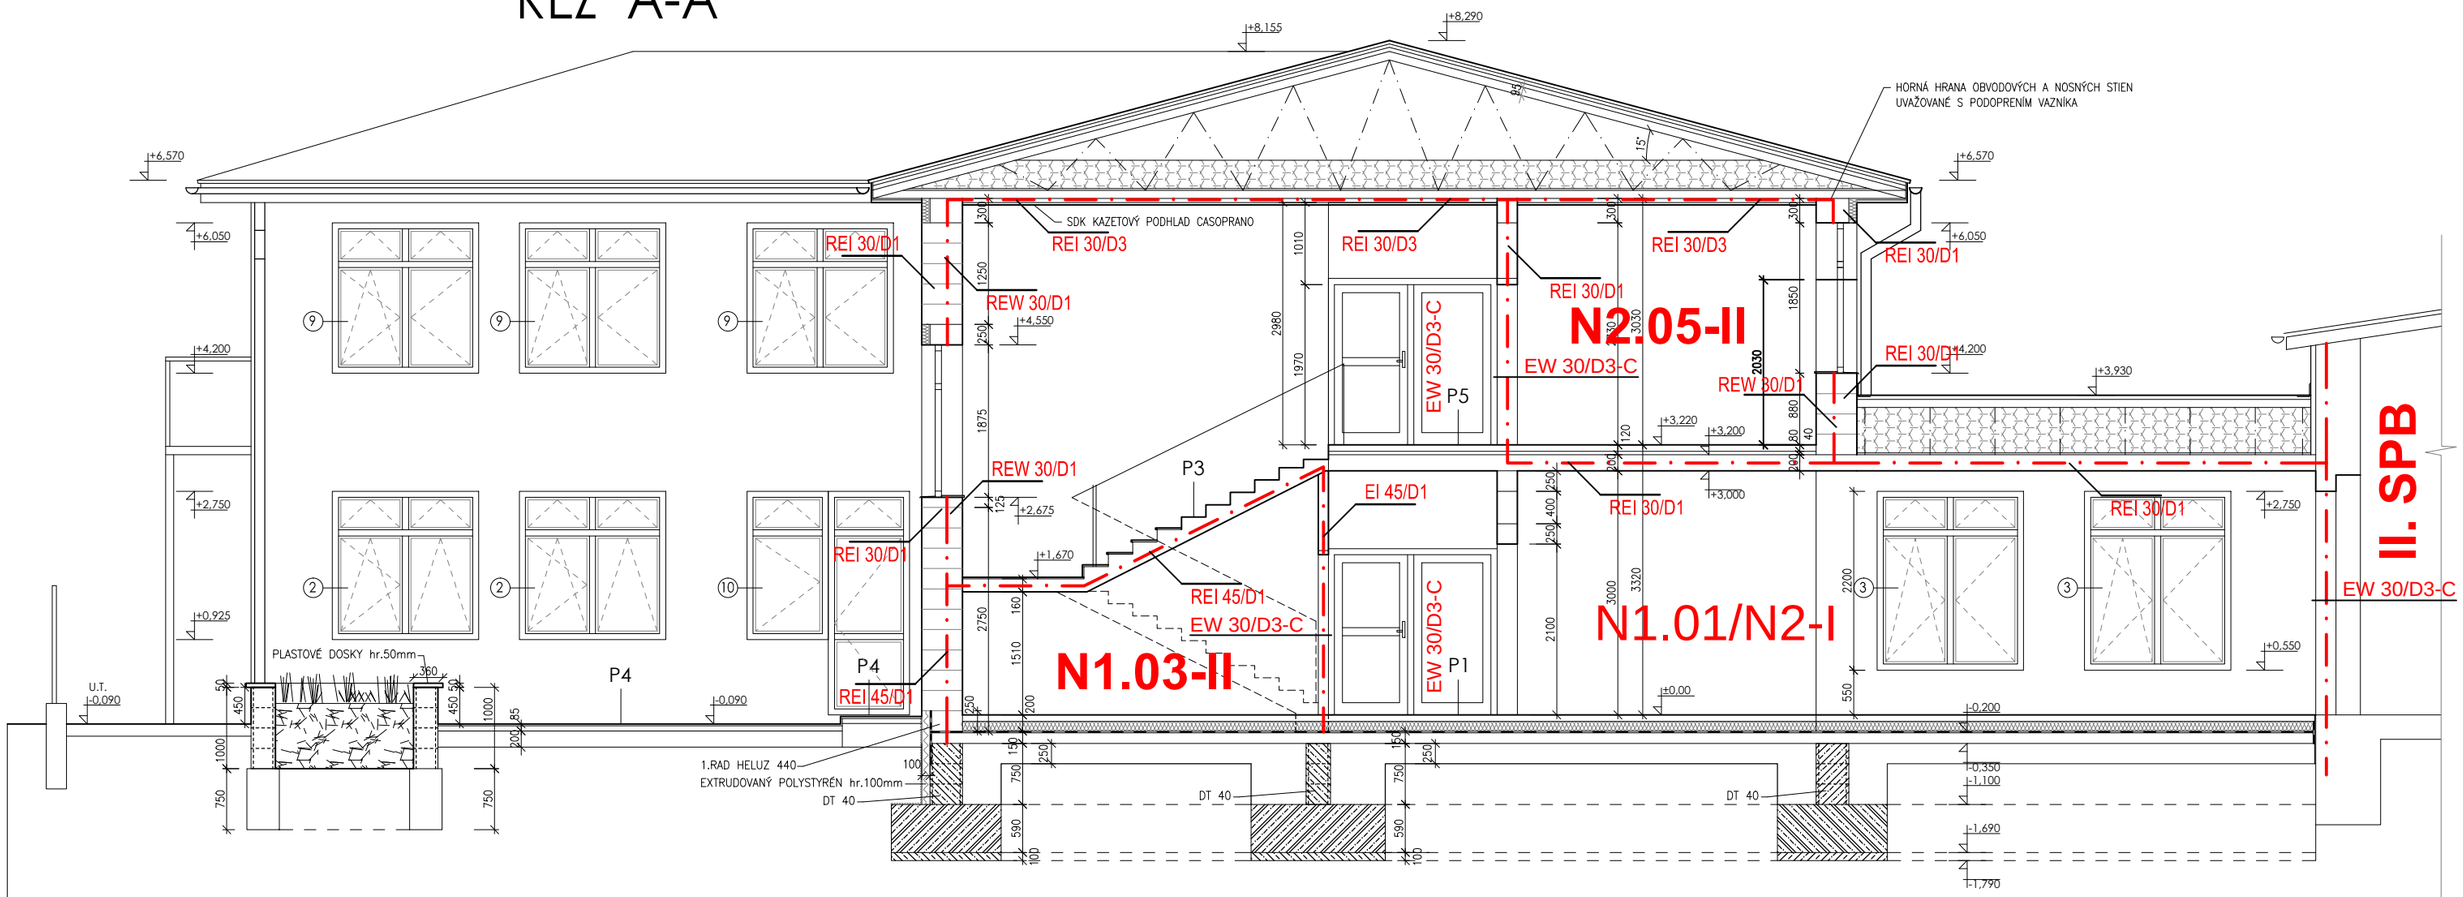

ZLOŽENIE PODLÁH 2.NP:

P5
- GRESSOVÁ DLAŽBA 300x300mm DO TMELU hr.15mm
- BETÓNOVÁ MAZANINA hr.65mm
- FÓLIA PE
- KROČAJOVA IZOLÁCIA Z MINERÁLNEJ VLNY hr.40mm
- ŽELEZOBETÓNOVÁ STROPNÁ KONŠTRUKCIA

P6
- LAMINÁTOVÉ PARKETY + PODLOŽKA hr.15mm
- BETÓNOVÁ MAZANINA hr.75mm
- FÓLIA PE
- KROČAJOVA IZOLÁCIA Z MINERÁLNEJ VLNY hr.40mm
- ŽELEZOBETÓNOVÁ STROPNÁ KONŠTRUKCIA

ZLOŽENIE STREŠNEHO PLÁŠŤA:

S1
- TEPEL. IZOLÁCIA – FÚKANÁ MINERÁLNA IZOLÁCIA hr.350mm =0,036W/m.K
- OSB DOSKA hr.18mm
- PAROZÁBRANA (napr. KNAUF INSULATION LDS2 Silk)
- TEPELNÁ IZOLÁCIA MEDZI OCE?OVÝM ROŠTOM SADROKARTÓNU hr.50mm Z MINERÁLNEJ VLNY =0,036W/m.K
- SADROKARTÓNOVÝ PODH?AD RIGIPS–CASOPRANO REI 30

S2
- STREŠNÁ KRYTINA (LAKOPLASTOVANÝ PLECH–napr. LINDAB MAXIMA))
- STREŠNÉ LATY
- KONTRALATA
- PAROPRIEPUSTNÁ KONTAKTNÁ FÓLIA – LINDAB

LEGENDA:

N1.01/N2-I – OZNAČENIE POŽIARNEHO ÚSEKU A STUPEŇ PB

R 45/D1, REW 45/D1, REI 45/D1 – POŽADOVANÁ POŽIARNA ODOLNOSŤ STAVEBNÝCH KONŠTRUKCIÍ

EW 30/D3-C – POŽIARNY UZÁVER

– · — · — · – HRANICA POŽIARNEHO ÚSEKU

HLAVNÝ PROJEKTANT	ING. M. SUCHOMELOVÁ		MS projekt, s.r.o. Royova 9, 921 01 Piešťany kontakt: 0904047835
ŠPECIALISTA PO	P. VALENT		
INVESTOR	MESTO TRNAVA, TRHOVÁ 3, 917 71 TRNAVA		
STAVEBNÝ OBJEKT	SO 01 MATERSKÁ ŠKOLA		

NÁZOV A MIESTO STAVBY: VYBUDOVANIE MATERSKEJ ŠKOLY V AREÁLI ZŠ GORKÉHO V TRNAVE parc.č. 7884, 785/1, k.ú. TRNAVA	FORMÁT	2A4
	DÁTUM	MÁJ 2016
	STUPEŇ	SP
	ČÍS. ZÁKAZKY	08/2016
Protipožiarna bezpečnosť stavby	ČASŤ	PBS
VÝKRES: REZ A-A	M. 1:75	ČÍS. VÝKRESU 04