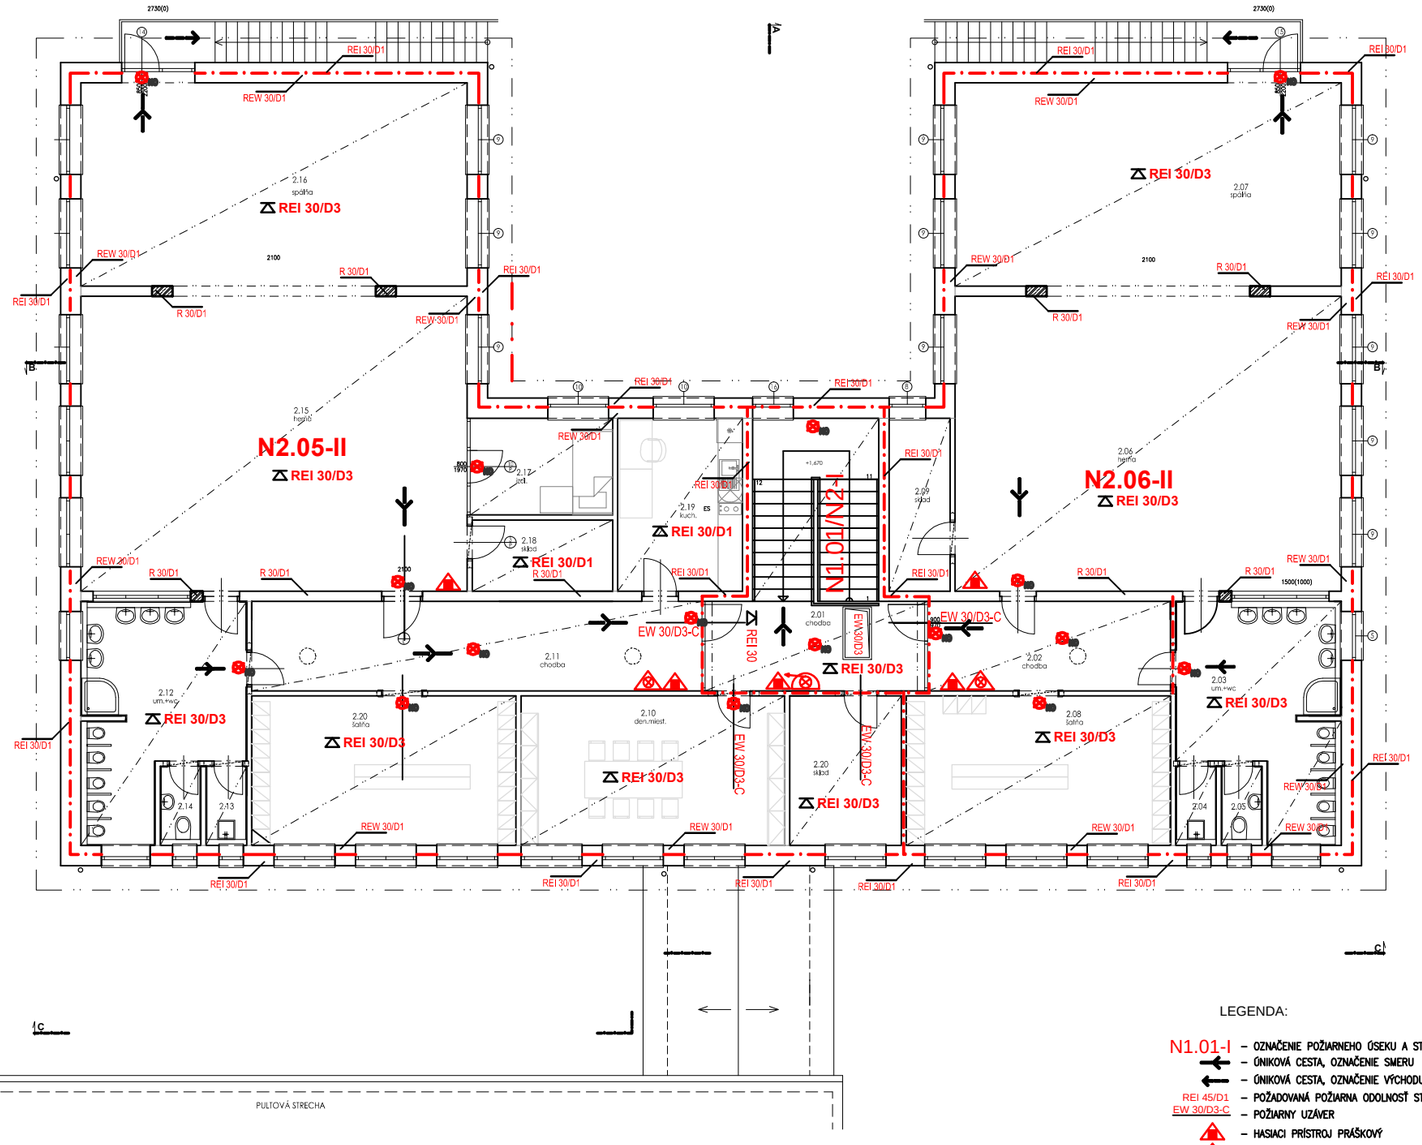

LEGENDA:

N1.01-I – OZNAČENIE POŽIARNEHO ÚSEKU A STUPEŇ PB
– ÚNIKOVÁ CESTA, OZNAČENIE SMERU
– ÚNIKOVÁ CESTA, OZNAČENIE VÝCHODU
REI 45/D1 – POŽADOVANÁ POŽIARNA ODOLNOSŤ STAVEBNÝCH KONŠTRUKCIÍ
EW 30/D3-C – POŽIARNY UZÁVER
– HASIACI PRÍSTROJ PRÁŠKOVÝ
– HASIACI PRÍSTROJ VODNÝ
– HADICOVÝ NAVIJAK DN25/30m
– HRANICA POŽIARNEHO ÚSEKU
– NÚDZOVÉ OSVETLENIE

TABU?KA MIESTNOSTÍ –2.NP

Č.M.	NÁZOV MIESTNOSTÍ	PLOCHA (m²)	PODLAHA	STENY	STROPY
2.01	CHODBA	11,90	P5–GRESOVÁ DLAŽBA	VÁPENNOCEM.OMIETKA	SDK PODH?AD
2.02	CHODBA	13,10	P5–GRESOVÁ DLAŽBA	VÁPENNOCEM.OMIETKA	SDK PODH?AD
2.03	UMYVÁRKA+WC	19,80	P5–GRESOVÁ DLAŽBA	VÁPENNOCEM.OMIETKA	SDK PODH?AD
2.04	UPRATOVAČKA	1,95	P5–GRESOVÁ DLAŽBA	VÁPENNOCEM.OMIETKA	SDK PODH?AD
2.05	WC–UČITE?KA	1,95	P5–GRESOVÁ DLAŽBA	VÁPENNOCEM.OMIETKA	SDK PODH?AD
2.06	HERŇA	68,88	P6–LAMINÁTOVÉ PARKETY	VÁPENNOCEM.OMIETKA	SDK PODH?AD
2.07	SPÁLŇA	47,50	P6–LAMINÁTOVÉ PARKETY	VÁPENNOCEM.OMIETKA	SDK PODH?AD
2.08	ŠATŇA	23,56	P5–GRESOVÁ DLAŽBA	VÁPENNOCEM.OMIETKA	SDK PODH?AD
2.09	SKLAD	10,10	P6–LAMINÁTOVÉ PARKETY	VÁPENNOCEM.OMIETKA	SDK PODH?AD
2.10	DENNÁ MIESTNOSŤ	23,26	P6–LAMINÁTOVÉ PARKETY	VÁPENNOCEM.OMIETKA	SDK PODH?AD
2.11	CHODBA	24,40	P6–LAMINÁTOVÉ PARKETY	VÁPENNOCEM.OMIETKA	SDK PODH?AD
2.12	UMYVÁRKA+WC	19,78	P5–GRESOVÁ DLAŽBA	VÁPENNOCEM.OMIETKA	SDK PODH?AD
2.13	UPRATOVAČKA	1,95	P5–GRESOVÁ DLAŽBA	VÁPENNOCEM.OMIETKA	SDK PODH?AD
2.14	WC–UČITE?KA	1,95	P5–GRESOVÁ DLAŽBA	VÁPENNOCEM.OMIETKA	SDK PODH?AD
2.15	HERŇA	68,88	P6–LAMINÁTOVÉ PARKETY	VÁPENNOCEM.OMIETKA	SDK PODH?AD
2.16	SPÁLŇA	47,50	P6–LAMINÁTOVÉ PARKETY	VÁPENNOCEM.OMIETKA	SDK PODH?AD
2.17	IZOLAČKA	8,33	P6–LAMINÁTOVÉ PARKETY	VÁPENNOCEM.OMIETKA	SDK PODH?AD
2.18	SKLAD	6,04	P6–LAMINÁTOVÉ PARKETY	VÁPENNOCEM.OMIETKA	SDK PODH?AD
2.19	KUCHYNKA	13,90	P5–GRESOVÁ DLAŽBA	VÁPENNOCEM.OMIETKA	SDK PODH?AD
2.20	ŠATŇA	23,90	P5–GRESOVÁ DLAŽBA	VÁPENNOCEM.OMIETKA	SDK PODH?AD
2.21	SKLAD	10,09	P6–LAMINÁTOVÉ PARKETY	VÁPENNOCEM.OMIETKA	SDK PODH?AD
	ÚŽITKOVÁ PLOCHA SPOLU	445,03			

HLAVNÝ PROJEKTANT	ING. M. SUCHOMELOVÁ	MS projekt, s.r.o. Royova 9, 921 01 Piešťany kontakt: 0904047835
ŠPECIALISTA PO	P. VALENT	
INVESTOR	MESTO TRNAVA, TRHOVÁ 3, 917 71 TRNAVA	
STAVEBNÝ OBJEKT	SO 01 MATERSKÁ ŠKOLA	

NÁZOV A MIESTO STAVBY:
VYBUDOVANIE MATERSKEJ ŠKOLY V AREÁLI ZŠ GORKÉHO V TRNAVE
parc.č. 7884, 785/1, k.ú. TRNAVA

Protipožiarna bezpečnosť stavby

VÝKRES: PÔDORYS 2.NP

FORMÁT	6A4
DÁTUM	MÁJ 2016
STUPEŇ	SP
ČÍS. ZÁKAZKY	08/2016
ČASŤ	PBS
M. 1:75	ČÍS. VÝKRESU 03