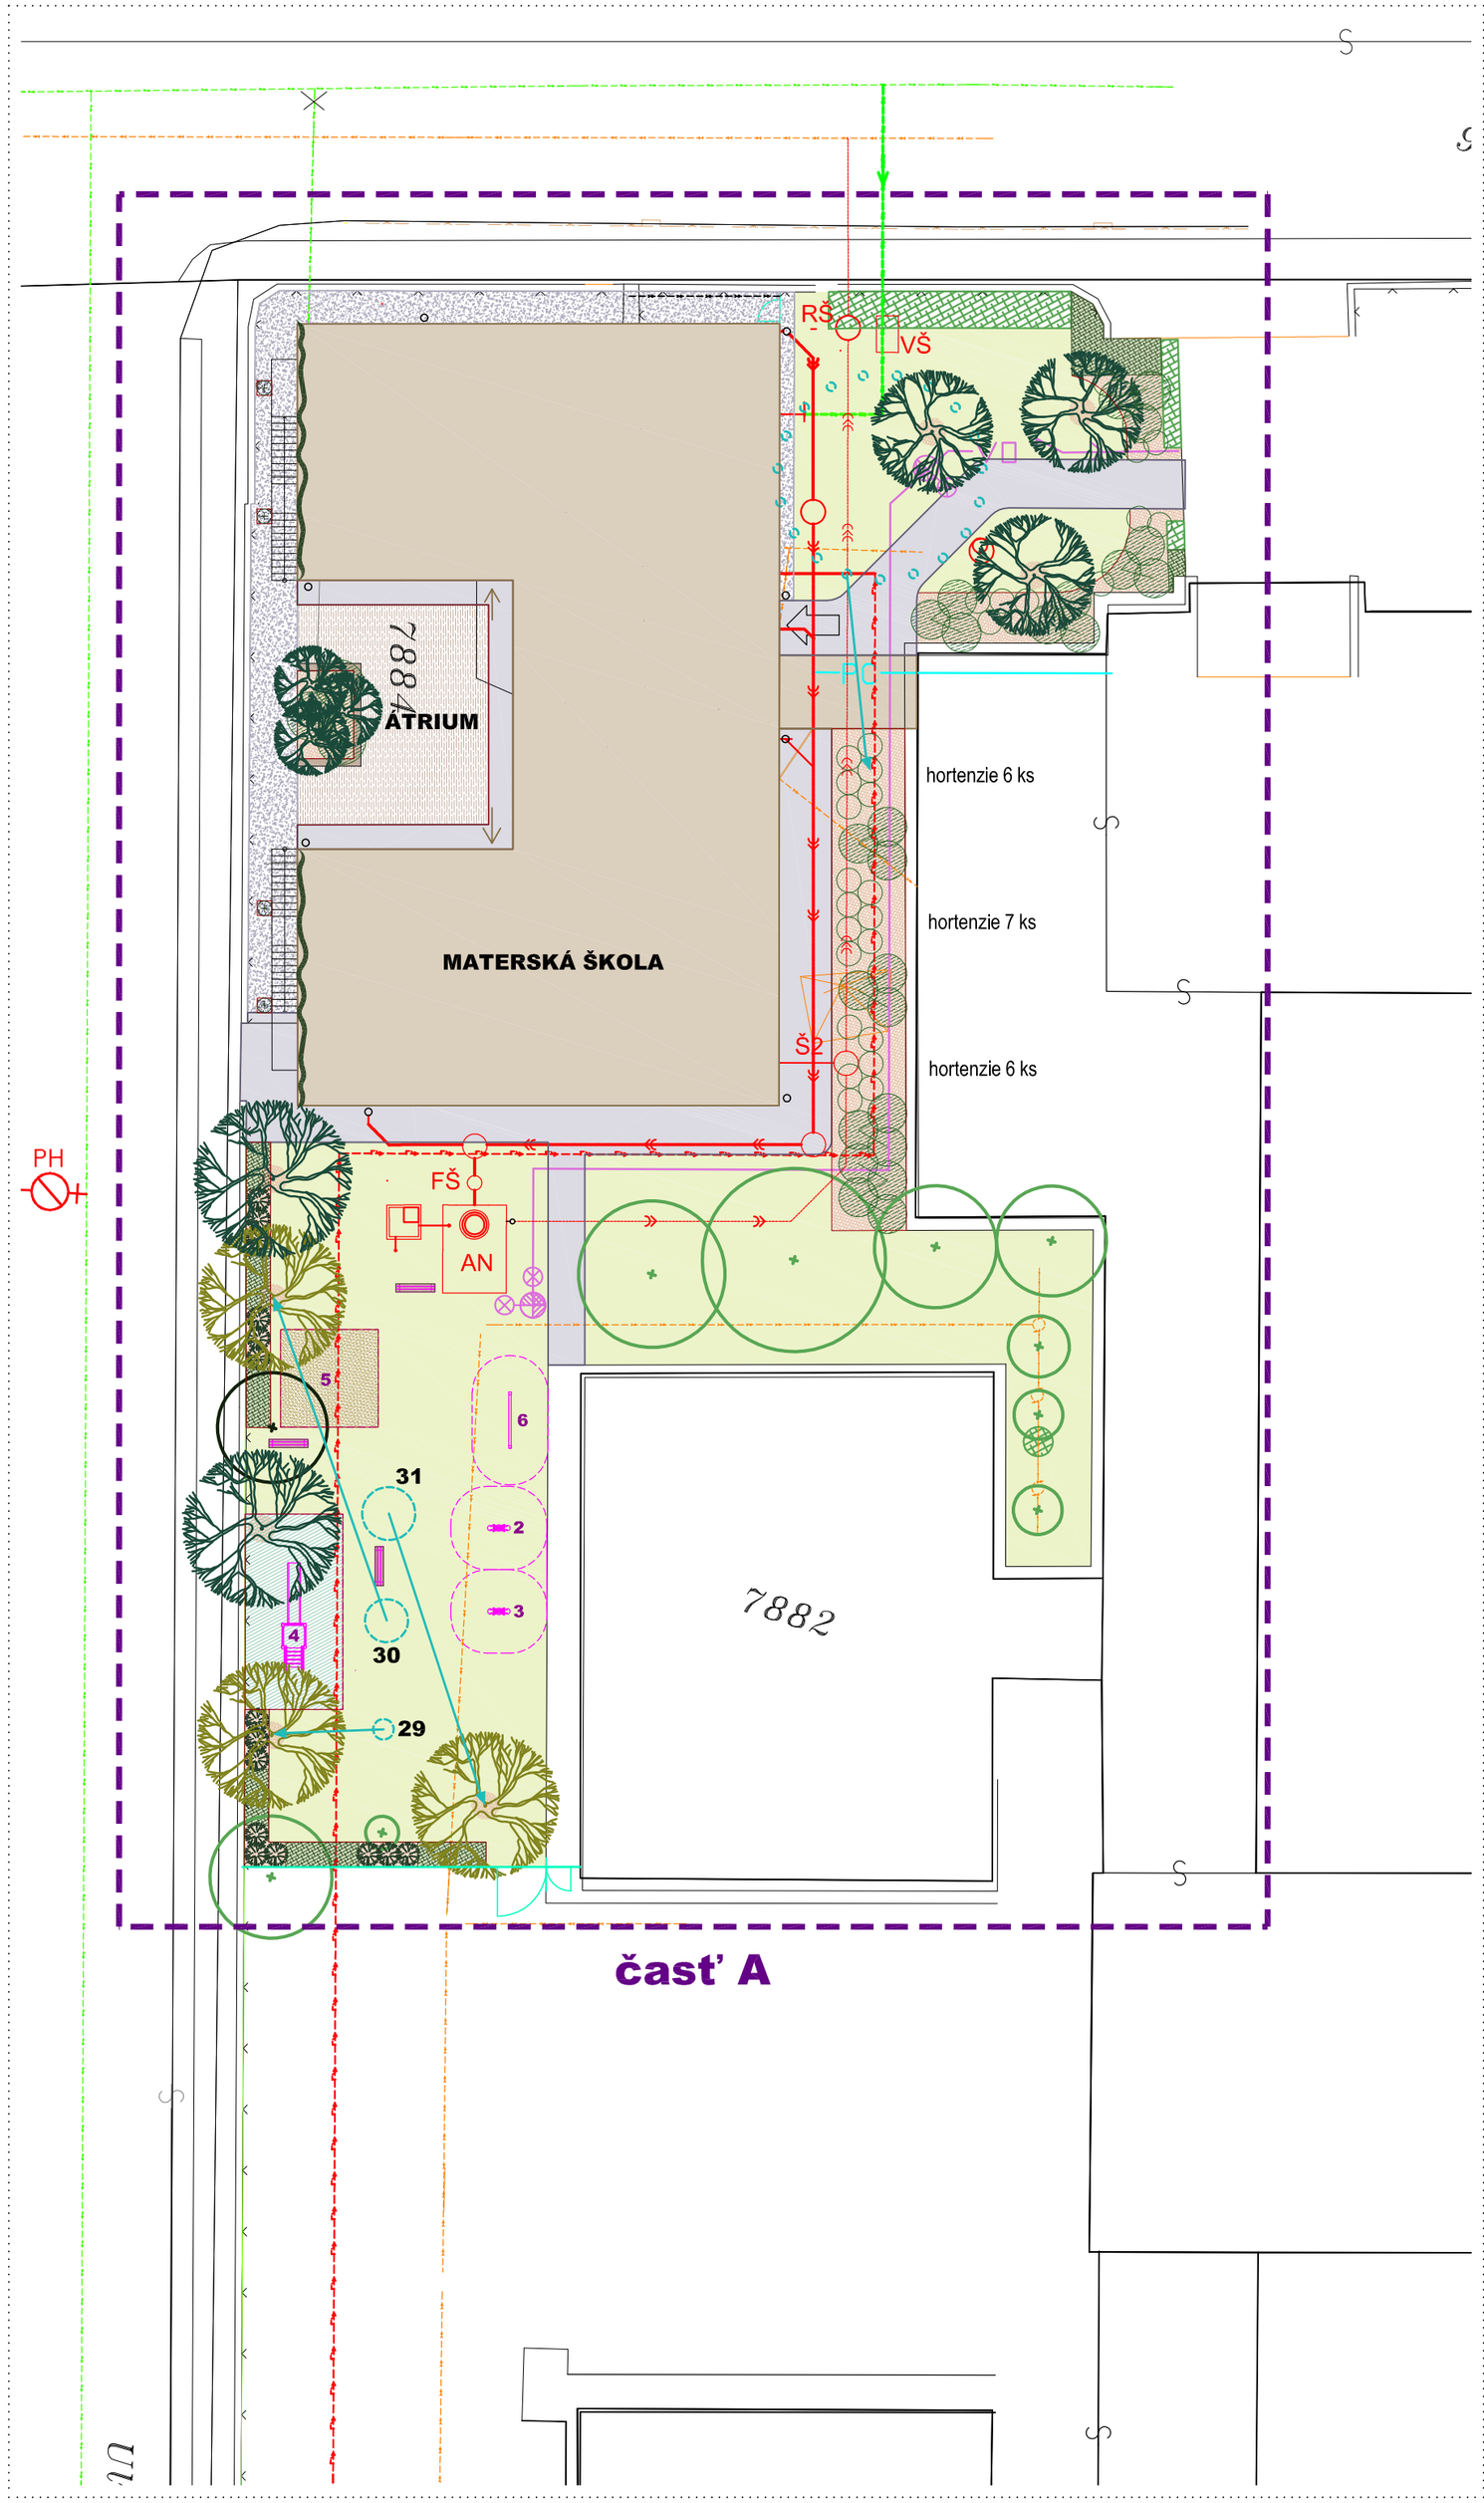

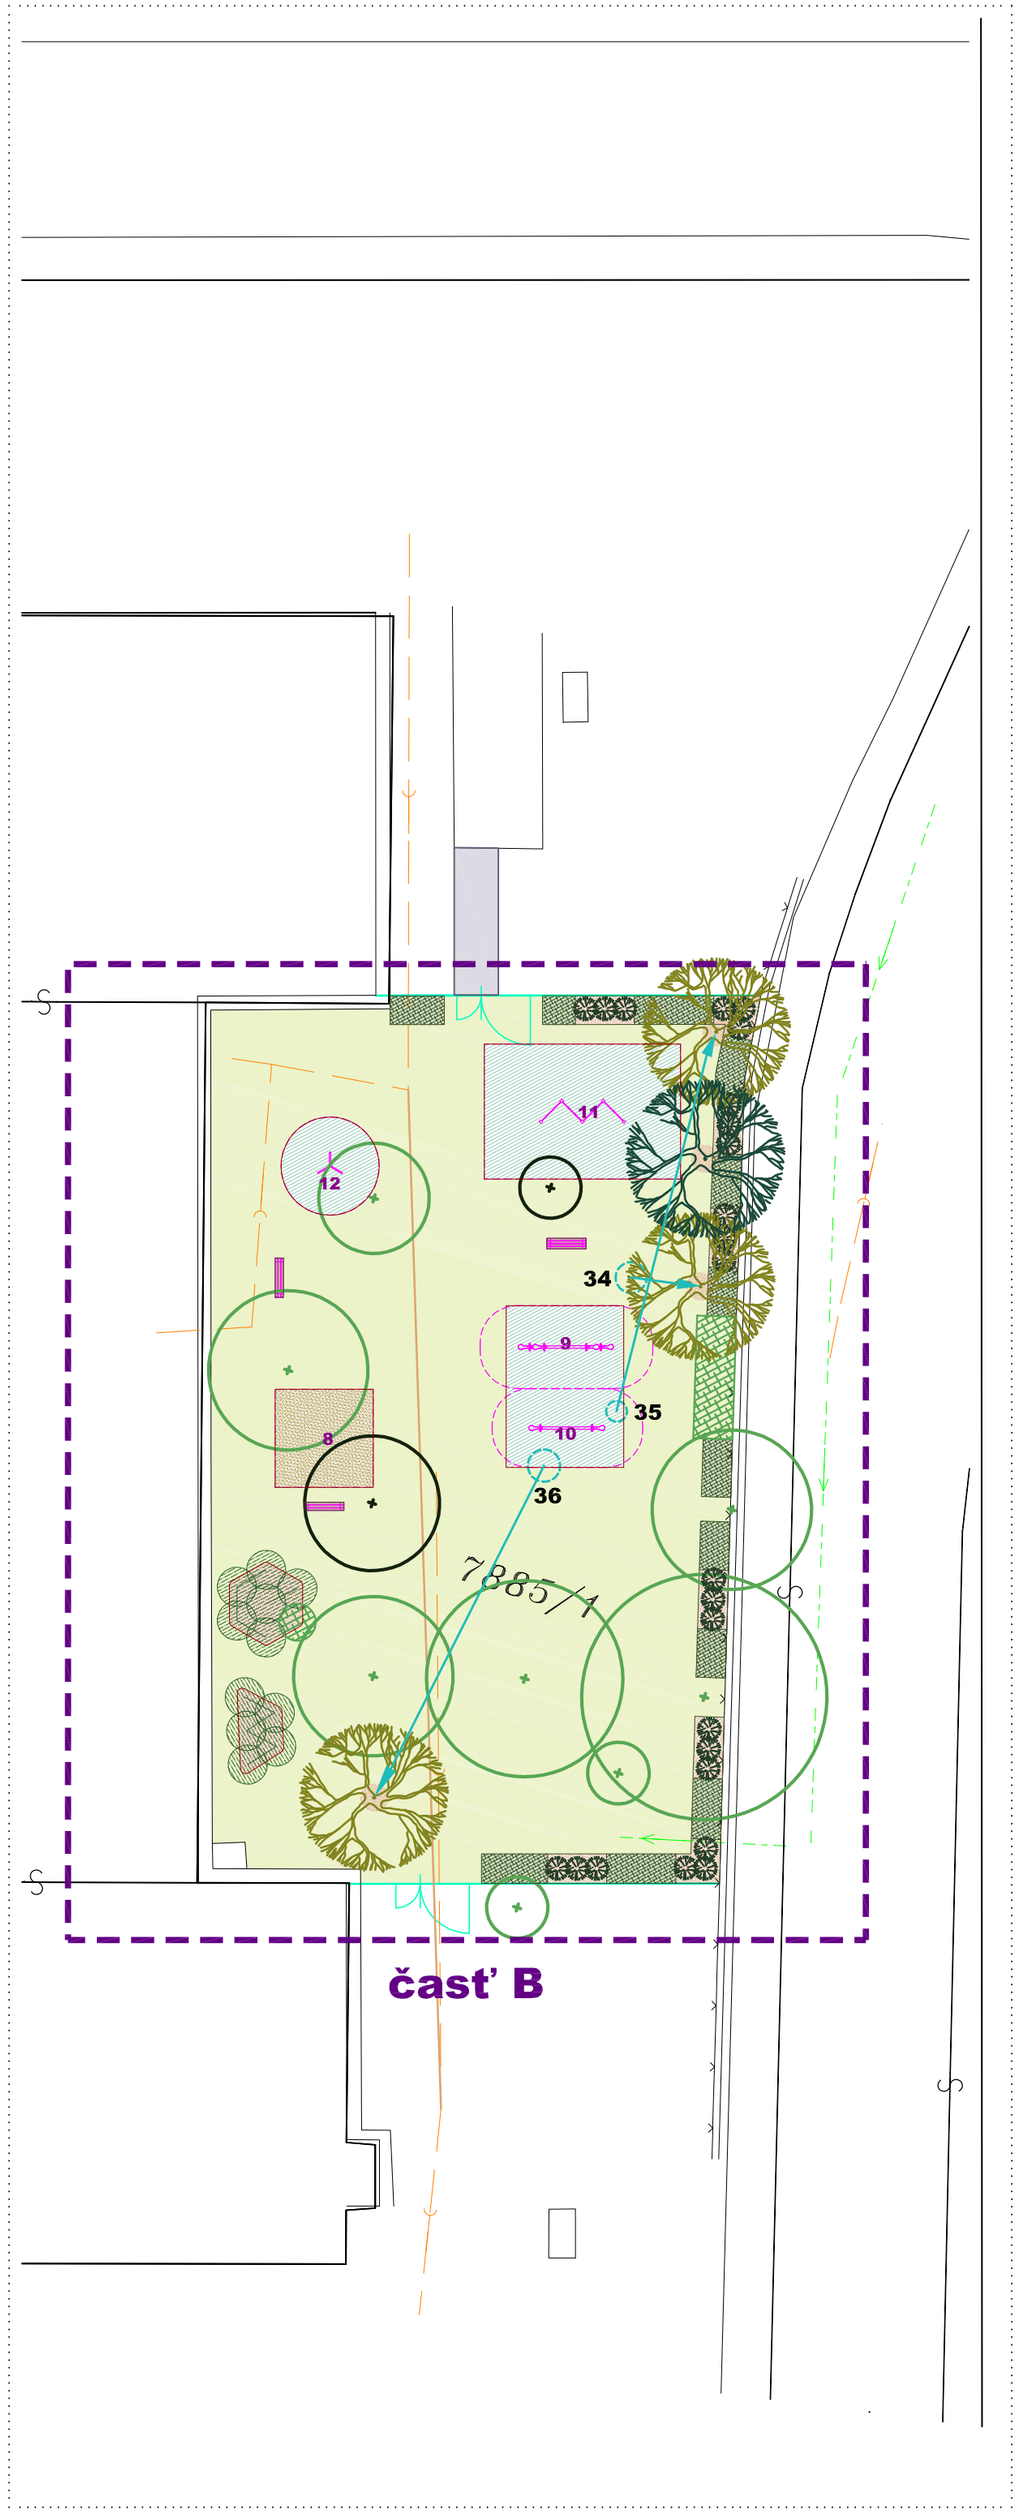

CELKOVÁ SITUÁCIA M 1:1000

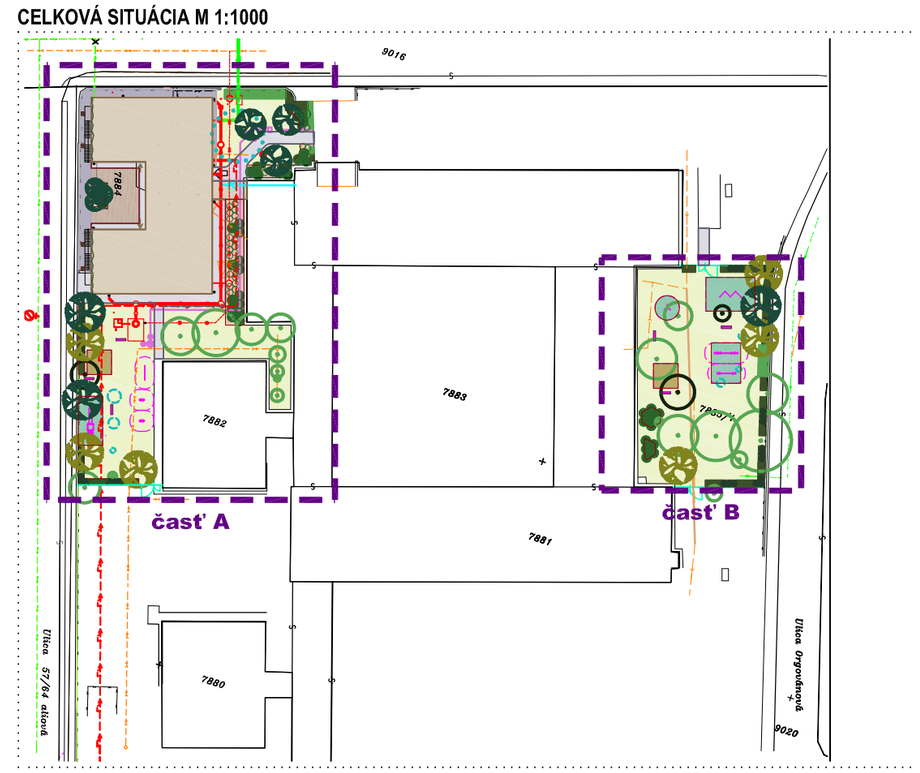

LEGENDA

- HRANICA RIEŠENÝCH ČASTÍ
- EXISTUJÚCA DREVINA - SAD. HODNOTA 3
- EXISTUJÚCA DREVINA - SAD. HODNOTA 4
- EXISTUJÚCA DREVINA - PÔVODNÁ POLOHA PRED PRESADENÍM (č. 29, 30, 31, 34, 35, 36)
- EXISTUJÚCI KER, ŽIVÝ PLOT - SAD. HODNOTA 3
- DREVINA NAVRHOVANÁ PRESADENÁ (6 ks)
- DREVINA NAVRHOVANÁ
- KER NAVRHOVANÝ NA PRESADBU (19 ks)
- KER NAVRHOVANÝ, SKUPINA KROV
- KER NAVRHOVANÝ IHLIČNATÝ
- POPÍNAVÝ KER NAVRHOVANÝ
- ŽIVÝ PLOT (cca 88 b.m)
- MULČ / DREVOŠTIEPKA
- ŠTRK / KAMENIVO - vo výsadbových štvorcoch pre popínavé dreviny
- TRÁVNIK
- MOBILIÁR - LAVIČKA
- PLOT - EXISTUJÚCI
- POLOHOPIS
- NAVRHOVANÁ BUDOVA MŠ
- HLAVNÝ VSTUP DO OBJEKTU
- NAVRHOVANÝ CHODNÍK, SPEVNENÁ PLOCHA
- NAVRHOVANÉ OPLOTENIE
- PRVKY DETSKÉHO IHRISKA (VIĎ SÚHR. TECH. SPRÁVA)
- NAVRHOVANÉ DETSKÉ HRACIE PRVKY - BEZPEČNOSTNÝ POVRCH
- NAVRHOVANÉ DETSKÉ HRACIE PRVKY - DOPADOVÁ PLOCHA

EXISTUJÚCE INŽINIERSKE SIETE

- PITNÝ VODOVOD
- GRAVITAČNÁ SPLAŠKOVÁ KANALIZÁCIA
- PLYNOVOD
- KÁBLOVÉ PRÍPOJKY
- JESTVUJÚCE VONKAJŠIE OSVETLENIE-ZDEMONTOVAŤ

NAVRHOVANÉ INŽINIERSKE SIETE

- PRÍPOJKA VODOVODU DN50
- PRÍPOJKA JEDNOTNEJ KANALIZÁCIE DN150
- DAŽĎOVÁ KANALIZÁCIA
- HLAVNÝ PRÍVOD NN NN
- NAVRHOVANÉ ROZVODY VONKAJŠIEHO OSVETLENIA
- NAVRHOVANÝ PC PREPOJ (OPTO)
- PRELOŽENÉ STOŽIARE VEREJNÉHO OSVETLENIA
- ELEKTROMEROVÝ ROZVÁDZAČ
- PH NAVRHOVANÝ POŽIARNY HYDRANT
- RŠ REVÍZNA KANALIZAČNÁ ŠACHTA Ø1,0 M
- VŠ VODOMERNÁ ŠACHTA 0,9 X 1,5 X 1,8 M
- FŠ FILTRAČNÁ ŠACHTA D600
- AN AKUMULAČNÁ NÁDRŽ - DAŽĎOVÉ VODY
- Š, Šd NAVRHOVANÉ KANALIZAČNÉ ŠACHTY VŠK 100

PRED ZAČATÍM PRÁC JE POTREBNÉ VYTÝČIŤ VŠETKY INŽINIERSKE SIETE !

AUTOR PROJEKTU:	ZODP. PROJEKTANT:	VYPRACOVAL:
ING. MIRIAM SUCHOMELOVÁ	ING. EVA WERNEROVÁ	ING. ZUZANA ISTENÍKOVÁ

SPOLUPRÁCA: ING. DÁVID GREGA

INVESTOR: MESTO TRNAVA, HLAVNÁ č.1, 917 01 TRNAVA

STAVBA: VYBUDOVANIE MATERSKEJ ŠKOLY V AREÁLI ZŠ GORKÉHO 21 V TRNAVE
p.č. 7881, 7884, 7885/1, 9016, k.ú. Trnava č. 864790, Trnava
SO 07 SADOVÉ ÚPRAVY

OBSAH VÝKRESU : **SADOVÉ ÚPRAVY - NÁVRH**

VÝKRES Č.: **2**

AWE ATELIER s.r.o.
Pribinova 1724/2,
921 01 Piešťany
tel./fax: +421 32 779 4574
e-mail: awe@aweatelier.sk

ZÁKAZKA ČÍSLO :

DÁTUM	6/2016	PARÉ Č.:
STUPEŇ	SP/RP	
FORMÁT	6 x A4	
MIERKA	1:250	