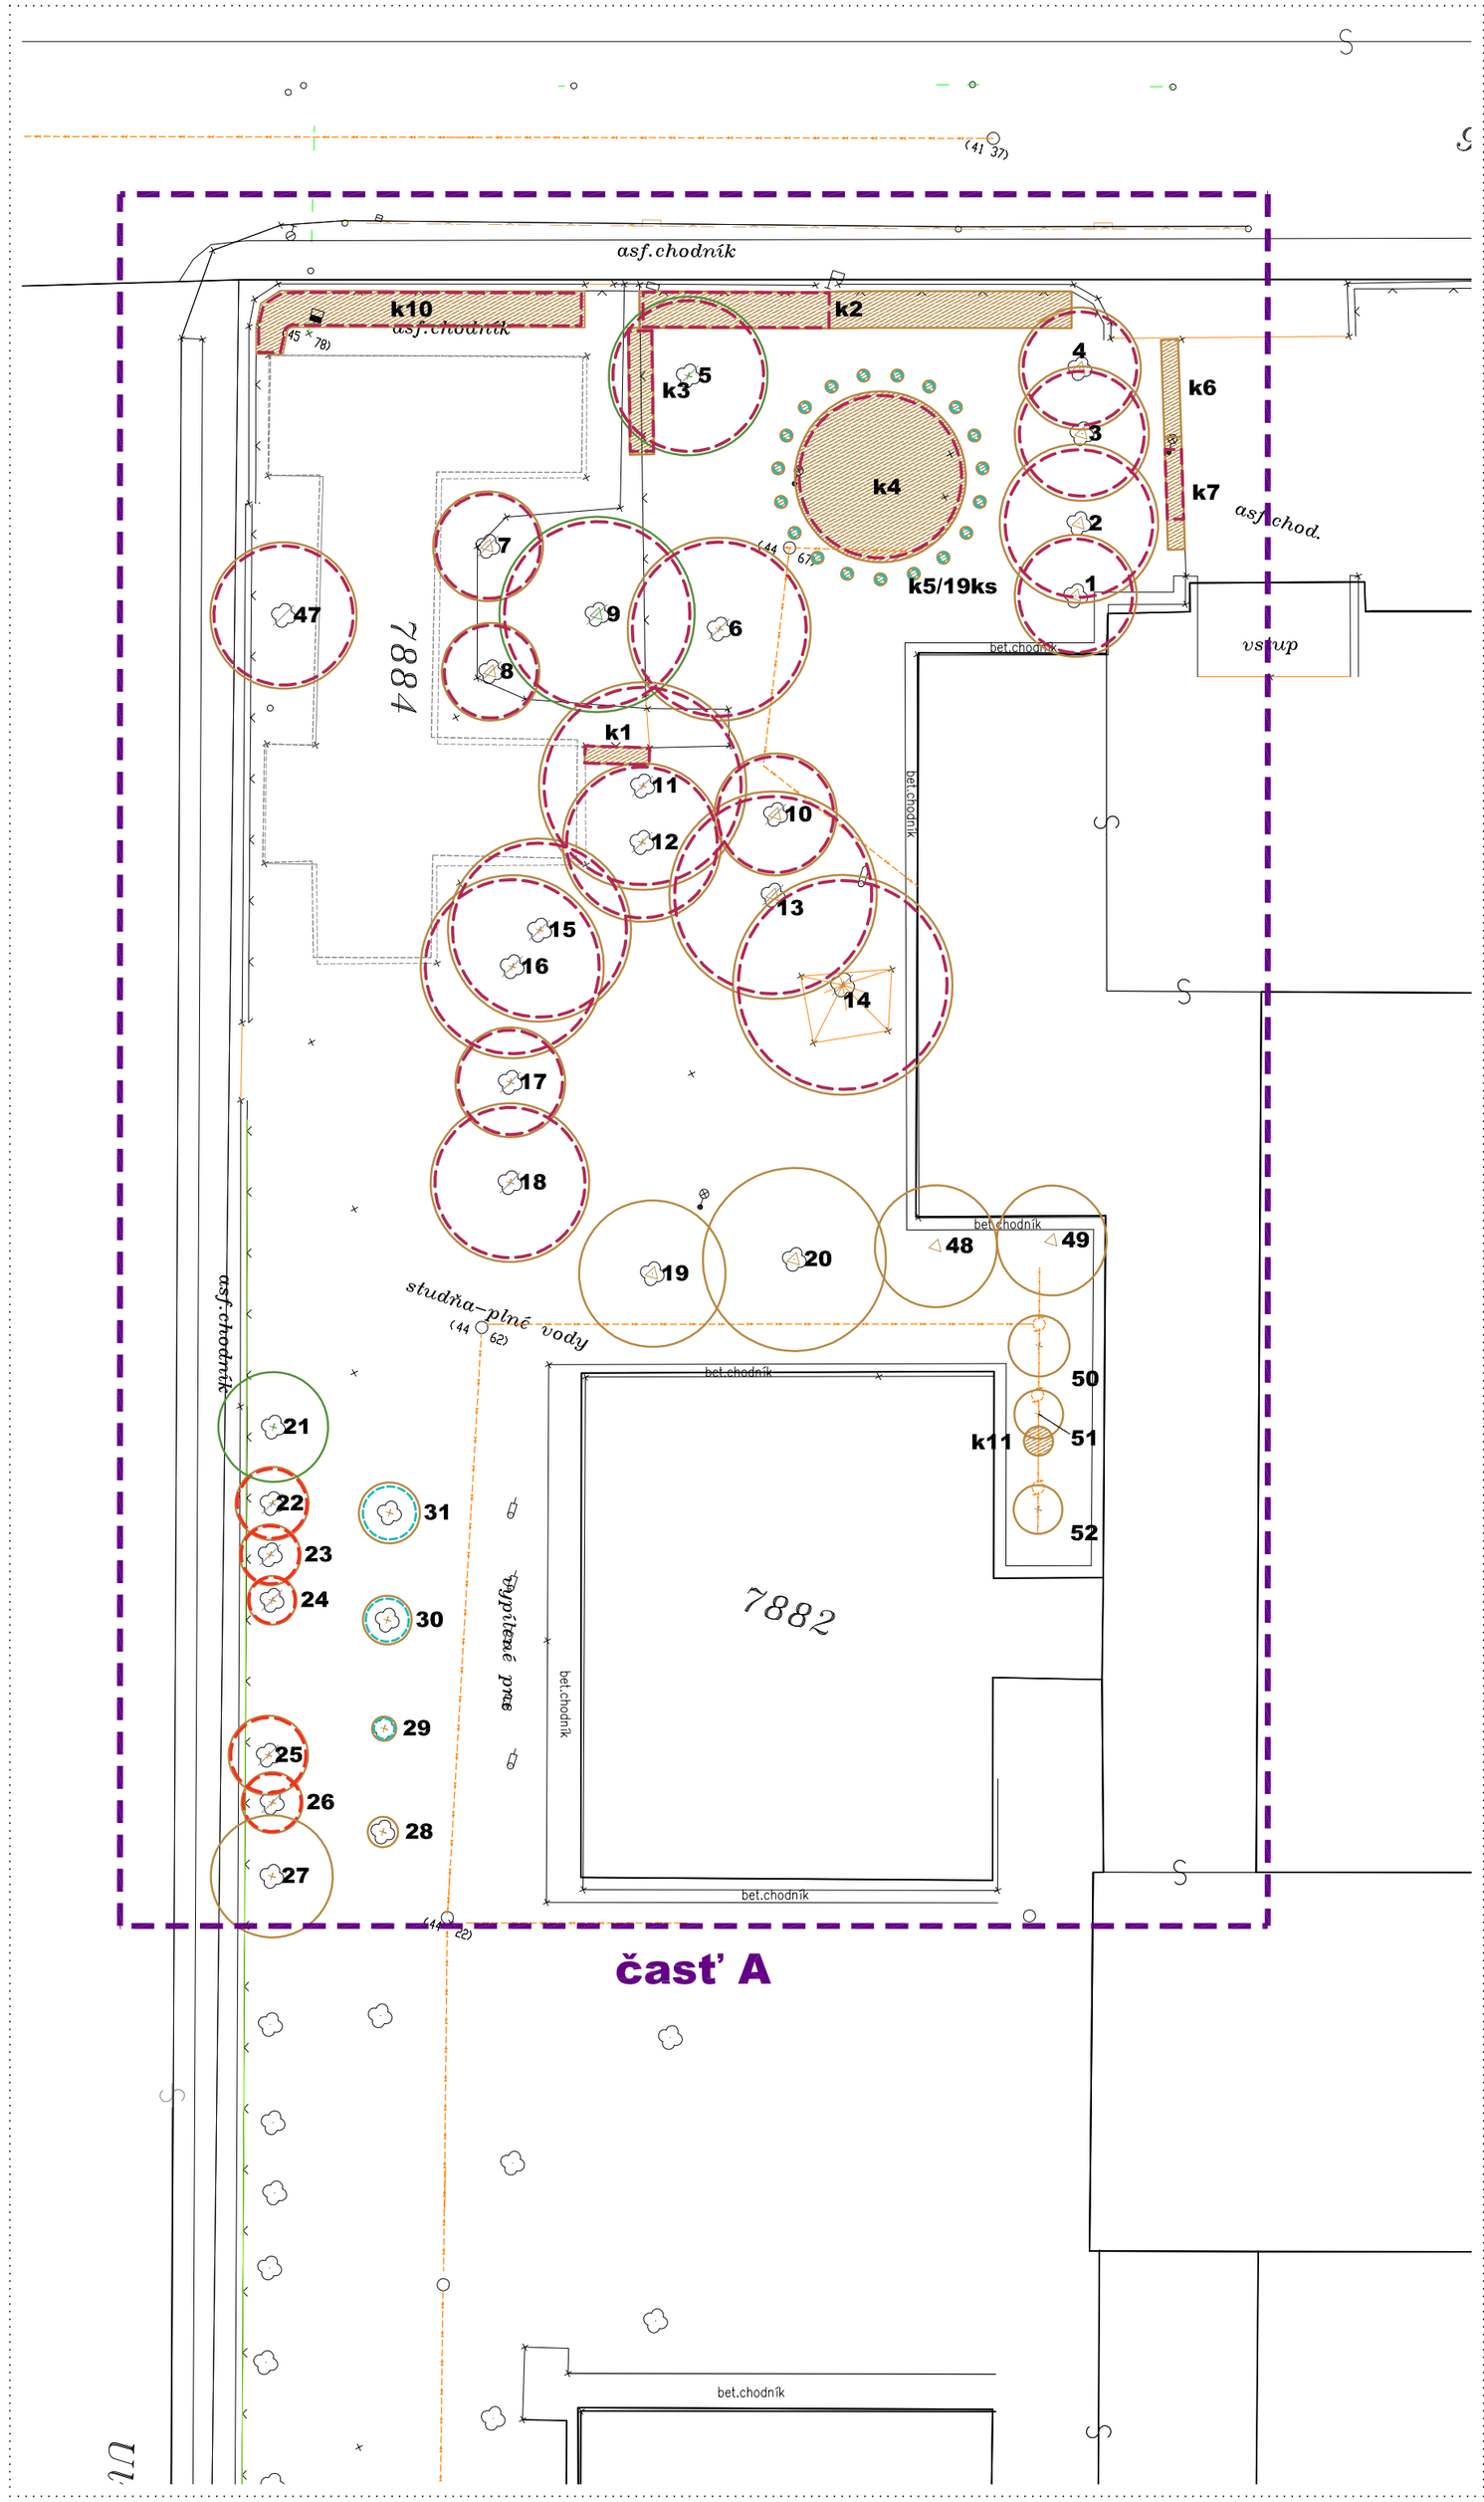

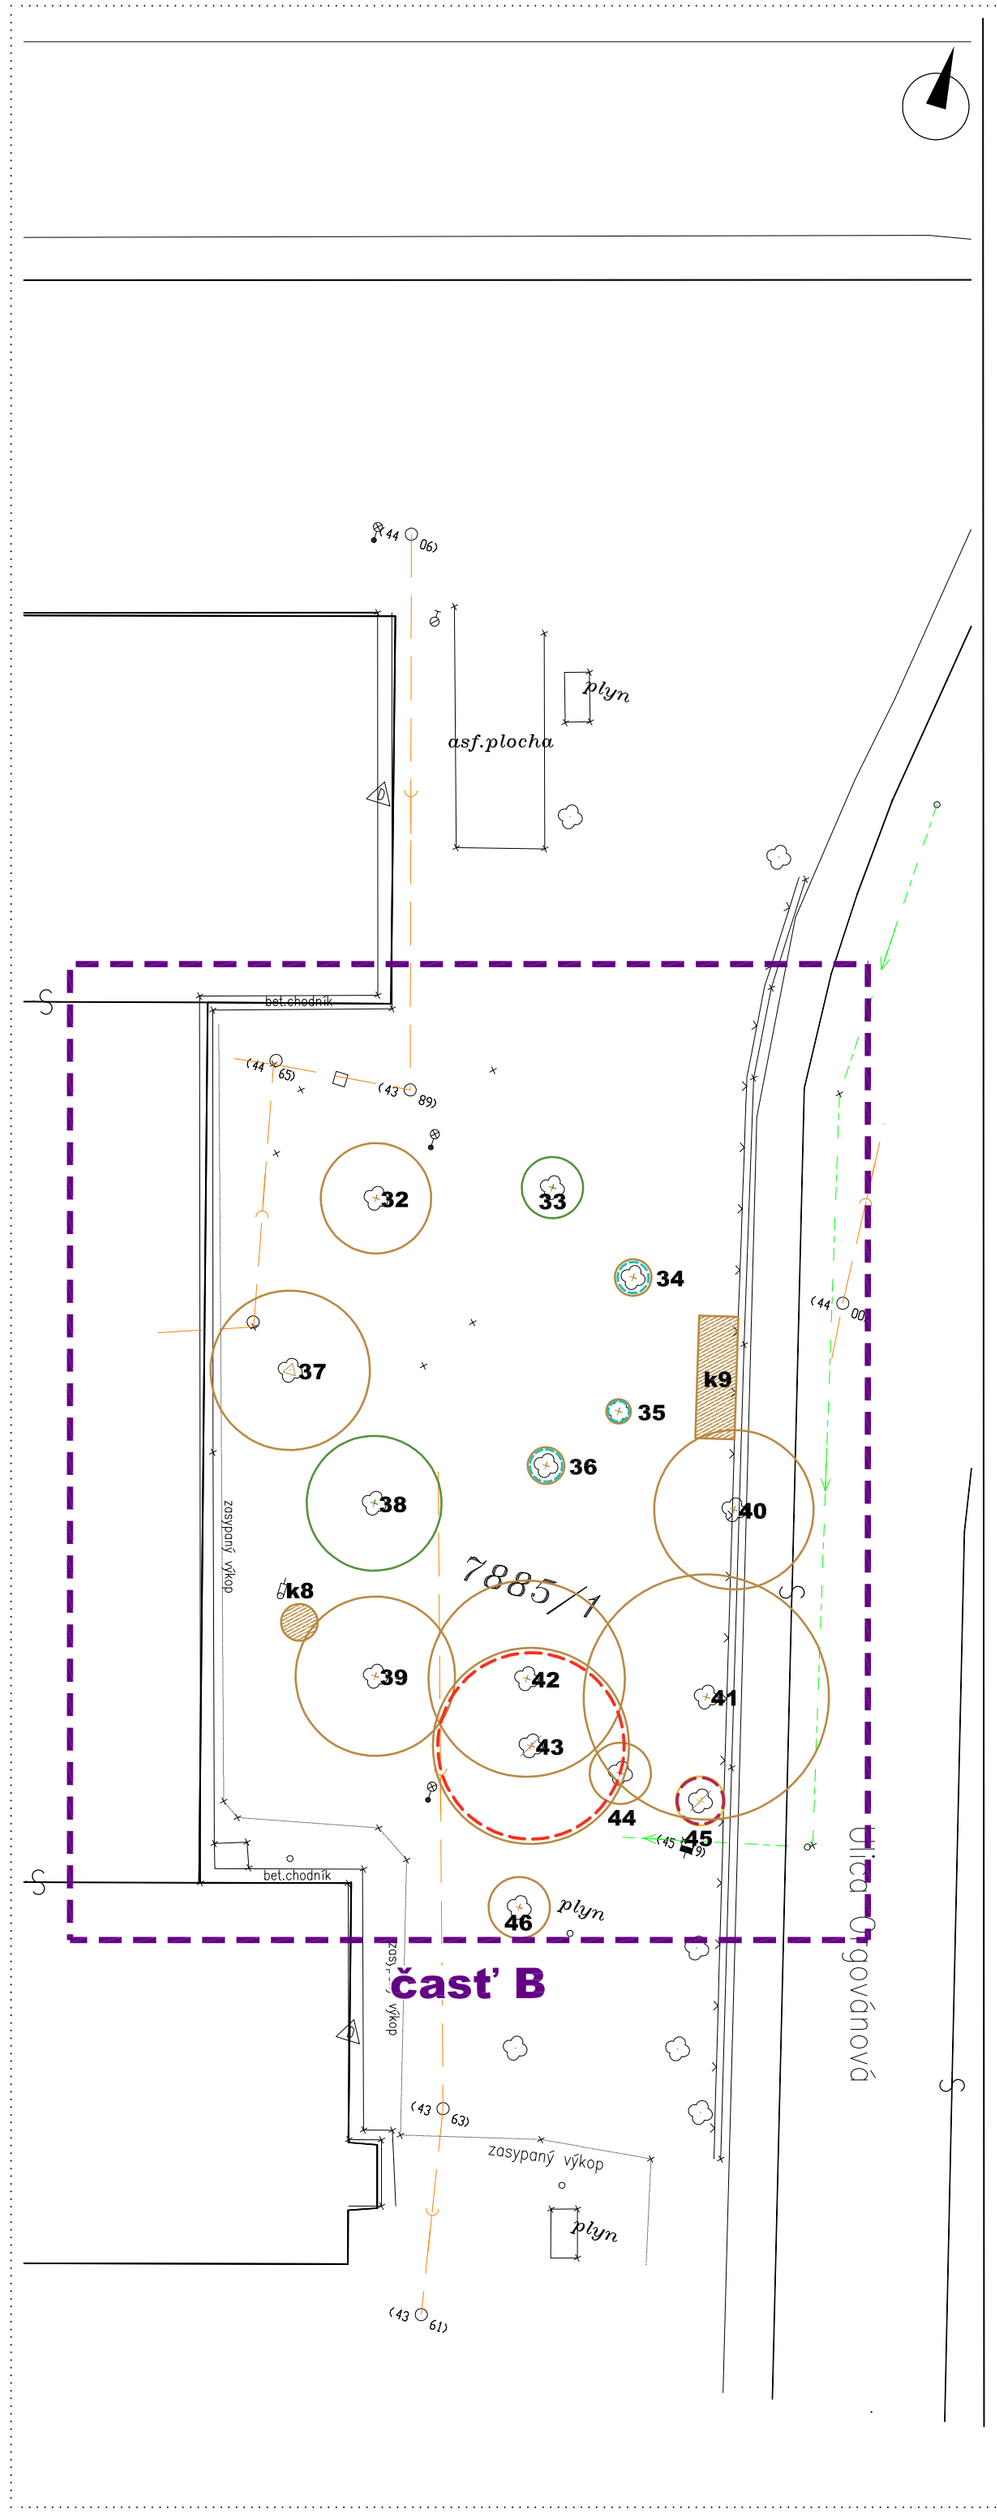

CELKOVÁ SITUÁCIA M 1:1000

LEGENDA

- HRANICA RIEŠENÝCH ČASTÍ
- GEODETICKY ZAMERANÁ DREVINA
- POLOHOPIS
- SVAH
- PLOT
- PITNÝ VODOVOD
- GRAVITAČNÁ SPLAŠKOVÁ KANALIZÁCIA
- PLYNOVOD
- KÁBLOVÉ PRÍPOJKY
- JESTVUJÚCE VONKAJŠIE OSVETLENIE-ZDEMONTOVAŤ
- DREVINA IHLIČNATÁ
- DREVINA LISTNATÁ
- KER, KROVITÝ PORAST
- SADOVNÍCKA HODNOTA 2
- SADOVNÍCKA HODNOTA 3
- SADOVNÍCKA HODNOTA 4
- DREVINA NAVRHOVANÁ NA ASANÁCIU (kvôli stavbe budovy MŠ)
- DREVINA NAVRHOVANÁ NA ASANÁCIU
- DREVINA NAVRHOVANÁ NA PRESADENIE

DREVINY:

1 Thuja orientalis - tuja východná
2 Thuja orientalis - tuja východná
3 Thuja occidentalis *´Malonyana´* - tuja západná
4 Thuja occidentalis *´Malonyana´* - tuja západná
5 Juglans regia - orech kráľovský
6 Juglans regia - orech kráľovský
7 Thuja occidentalis *´Malonyana´* - tuja západná
8 Thuja occidentalis *´Malonyana´* - tuja západná
9 Abies alba - jedľa biela
10 Picea omorika - smrek omorikový
11 Betula pendula - breza previsnutá
12 Betula pendula - breza previsnutá
13 Abies alba - jedľa biela
14 Acer platanoides - javor mliečny
15 Betula pendula - breza previsnutá
16 Betula pendula - breza previsnutá
17 Betula pendula - breza previsnutá
18 Betula pendula - breza previsnutá
19 Picea abies - smrek obyčajný
20 Picea pungens - smrek pichľavý
21 Juglans regia - orech kráľovský
22 Populus nigra *´Italica´* - topoľ čierny
23 Populus nigra *´Italica´* - topoľ čierny
24 Populus nigra *´Italica´* - topoľ čierny
25 Populus nigra *´Italica´* - topoľ čierny
26 Populus nigra *´Italica´* - topoľ čierny
27 Tilia cordata - lipa malolistá
28 Prunus sp. - okrasná ovocná drevina
29 Sorbus aucuparia - jarabina vtáčia - okrasný kultivar
30 Prunus sp. - okrasná ovocná drevina
31 Malus sp. - okrasná jabloň
32 Betula pendula - breza previsnutá
33 Tilia cordata - lipa malolistá
34 Catalpa bignonioides cv. - katalpa bignóniovitá - guľovitý kultivar
35 Catalpa bignonioides cv. - katalpa bignóniovitá - guľovitý kultivar
36 Fraxinus excelsior cv. - jaseň štíhly - kultivar
37 Picea pungens *´Glauca´* - smrek pichľavý
38 Fraxinus excelsior - jaseň štíhly
39 Fraxinus excelsior - jaseň štíhly
40 Fraxinus excelsior - jaseň štíhly
41 Populus nigra - topoľ čierny
42 Populus nigra - topoľ čierny
43 Populus nigra - topoľ čierny
44 Tilia cordata - lipa malolistá
45 Betula pendula - breza previsnutá
46 Tilia cordata - lipa malolistá
47 Malus domestica - jabloň domáca
48 Thuja occidenatlis - tuja západná
49 Thuja occidenatlis - tuja západná
50 Ulmus carpinifolia cv. - brest hrabolistý - kultivar
51 Ulmus carpinifolia cv. - brest hrabolistý - kultivar
52 Ulmus carpinifolia cv. - brest hrabolistý - kultivar

KRY, KROVITÉ PORASTY:

K1 Spiraea x vanhouttei - tavoľník Van Houtteho
K2 Spiraea x vanhouttei - tavoľník Van Houtteho
K3 Rosa sp. - ruža
K4 Juniperus chinensis - borievka čínska
K5 Hydrangea sp. - hortenzia
K6 Ligustrum vulgare - zob vtáčí
K7 Spiraea x vanhouttei - tavoľník Van Houtteho
K8 Spiraea x vanhouttei - tavoľník Van Houtteho
K9 Caryopteris x clandonensis - bradavec klandonský
K10 Spiraea x vanhouttei - tavoľník Van Houtteho
K11 Lonicera nitida - zemolez lesklý

PRED ZAČATÍM PRÁC JE POTREBNÉ VYTÝČIŤ VŠETKY INŽINIERSKE SIETE !

AUTOR PROJEKTU:	ZODP. PROJEKTANT:	VYPRACOVAL:
ING. MIRIAM SUCHOMELOVÁ	ING. EVA WERNEROVÁ	ING. ZUZANA ISTENÍKOVÁ

SPOLUPRÁCA: ING. DÁVID GREGA

INVESTOR: MESTO TRNAVA, HLAVNÁ č.1, 917 01 TRNAVA

STAVBA: VYBUDOVANIE MATERSKEJ ŠKOLY V AREÁLI ZŠ GORKÉHO 21 V TRNAVE
p.č. 7881, 7884, 7885/1, 9016, k.ú. Trnava č. 864790, Trnava
SO 07 SADOVÉ ÚPRAVY

OBSAH VÝKRESU : **DENDROLOGICKÝ PRIESKUM - INVENTARIZÁCIA DREVÍN ČASŤ A , ČASŤ B (p.č 7884, 7885/1) - SÚČASNÝ STAV**

VÝKRES Č.: **1**

AWE ATELIER s.r.o.
Pribinova 1724/2,
921 01 Piešťany
tel./fax: +421 32 779 4574
e-mail: awe@aweatelier.sk

ZÁKAZKA ČÍSLO :

DÁTUM	6/2016	PARÉ Č.:
STUPEŇ	podkladový materiál	
FORMÁT	6 x A4	
MIERKA	1:250	