



PODORYS UMIESTNENIA VZT

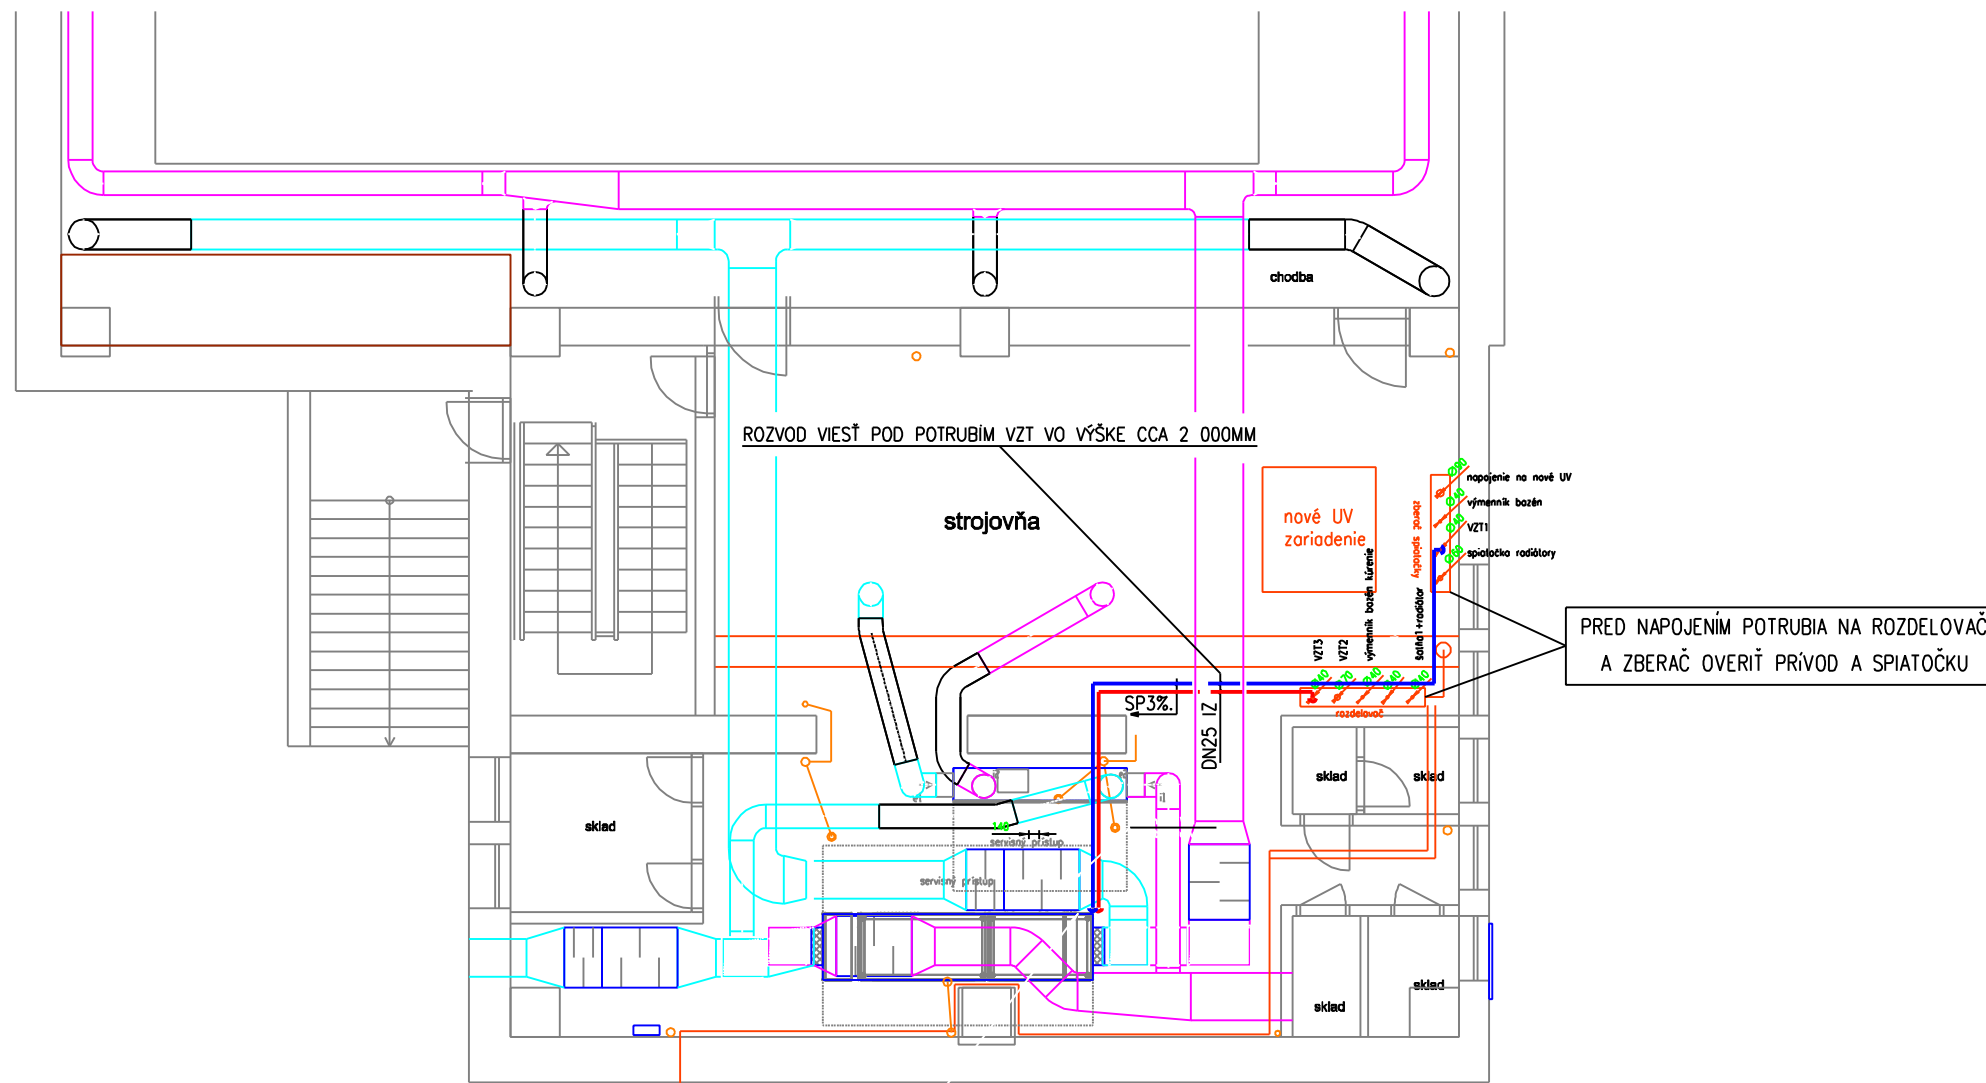

OBEHOVÉ ČERPADLO GRUNDFOS MAGNA 2 25-60, 230V, 50Hz, 9-91W, 0,09-075A

UV-napojiť vodný výmenník na vykurovacie médium, vrátane príslušenstva, pripojovací rozmer 1"
 $Q_{vyk}=26 \text{ kW}$,
 $Q_{mw}=0,31 \text{ l/s}$,
 $\Delta p=0,8 \text{ kPa}$,
 $TV \ 60/40^\circ\text{C}$, v dodávke VZT je 3-cestný ventil $kvs=4,0$

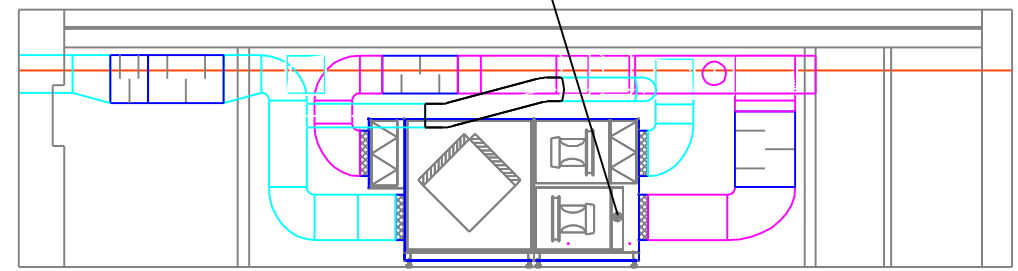

			TERMO-PROJEKT, s.r.o. HRONCOVÁ 3 040 01 KOŠICE	
Vypracoval:	ING.RUDIŠIN P.	HIP		Stupen: P Počet A4:
Proj. SO-PS		Ved. odboru		Dátum: JÚL 2018
Zod. proj.	ING.RUDIŠIN P.	Tech. kontr.		CAD:
STAVEBNÍK: GYMNÁZIUM M. KUKUČINA REVÚCA, KLEMENTISOVÁ 1166, 050 01 REVÚCA				
STAVBA:			MIESTO STAVBY:	
REKONŠTRUKCIA BAZÉNA, GYMNAZIUM M. KUKUČINA REVÚCA			ÚSTREDNÉ VYKUROVANIE	
SO-PS			File	
			C.zakazky:	
			Arch. číslo: 00-07-2018	
OBSAH			Mierka	C. vykresu/revízia
PODORYS UMIESTNENIA VZT			Kotované v mm	ÚK-1