


Návrh riešenia hygienického bloku s vytvorením toalety pre Osoby s obmedzenou schopnosťou pohybu v rámci riešenia bezbariérovosti objektu Knižnice Mateja Hrebendu v Rimavskej Sobote.

Pôdorys 1.N.P. M 1:50
Súčasný stav a búracie práce

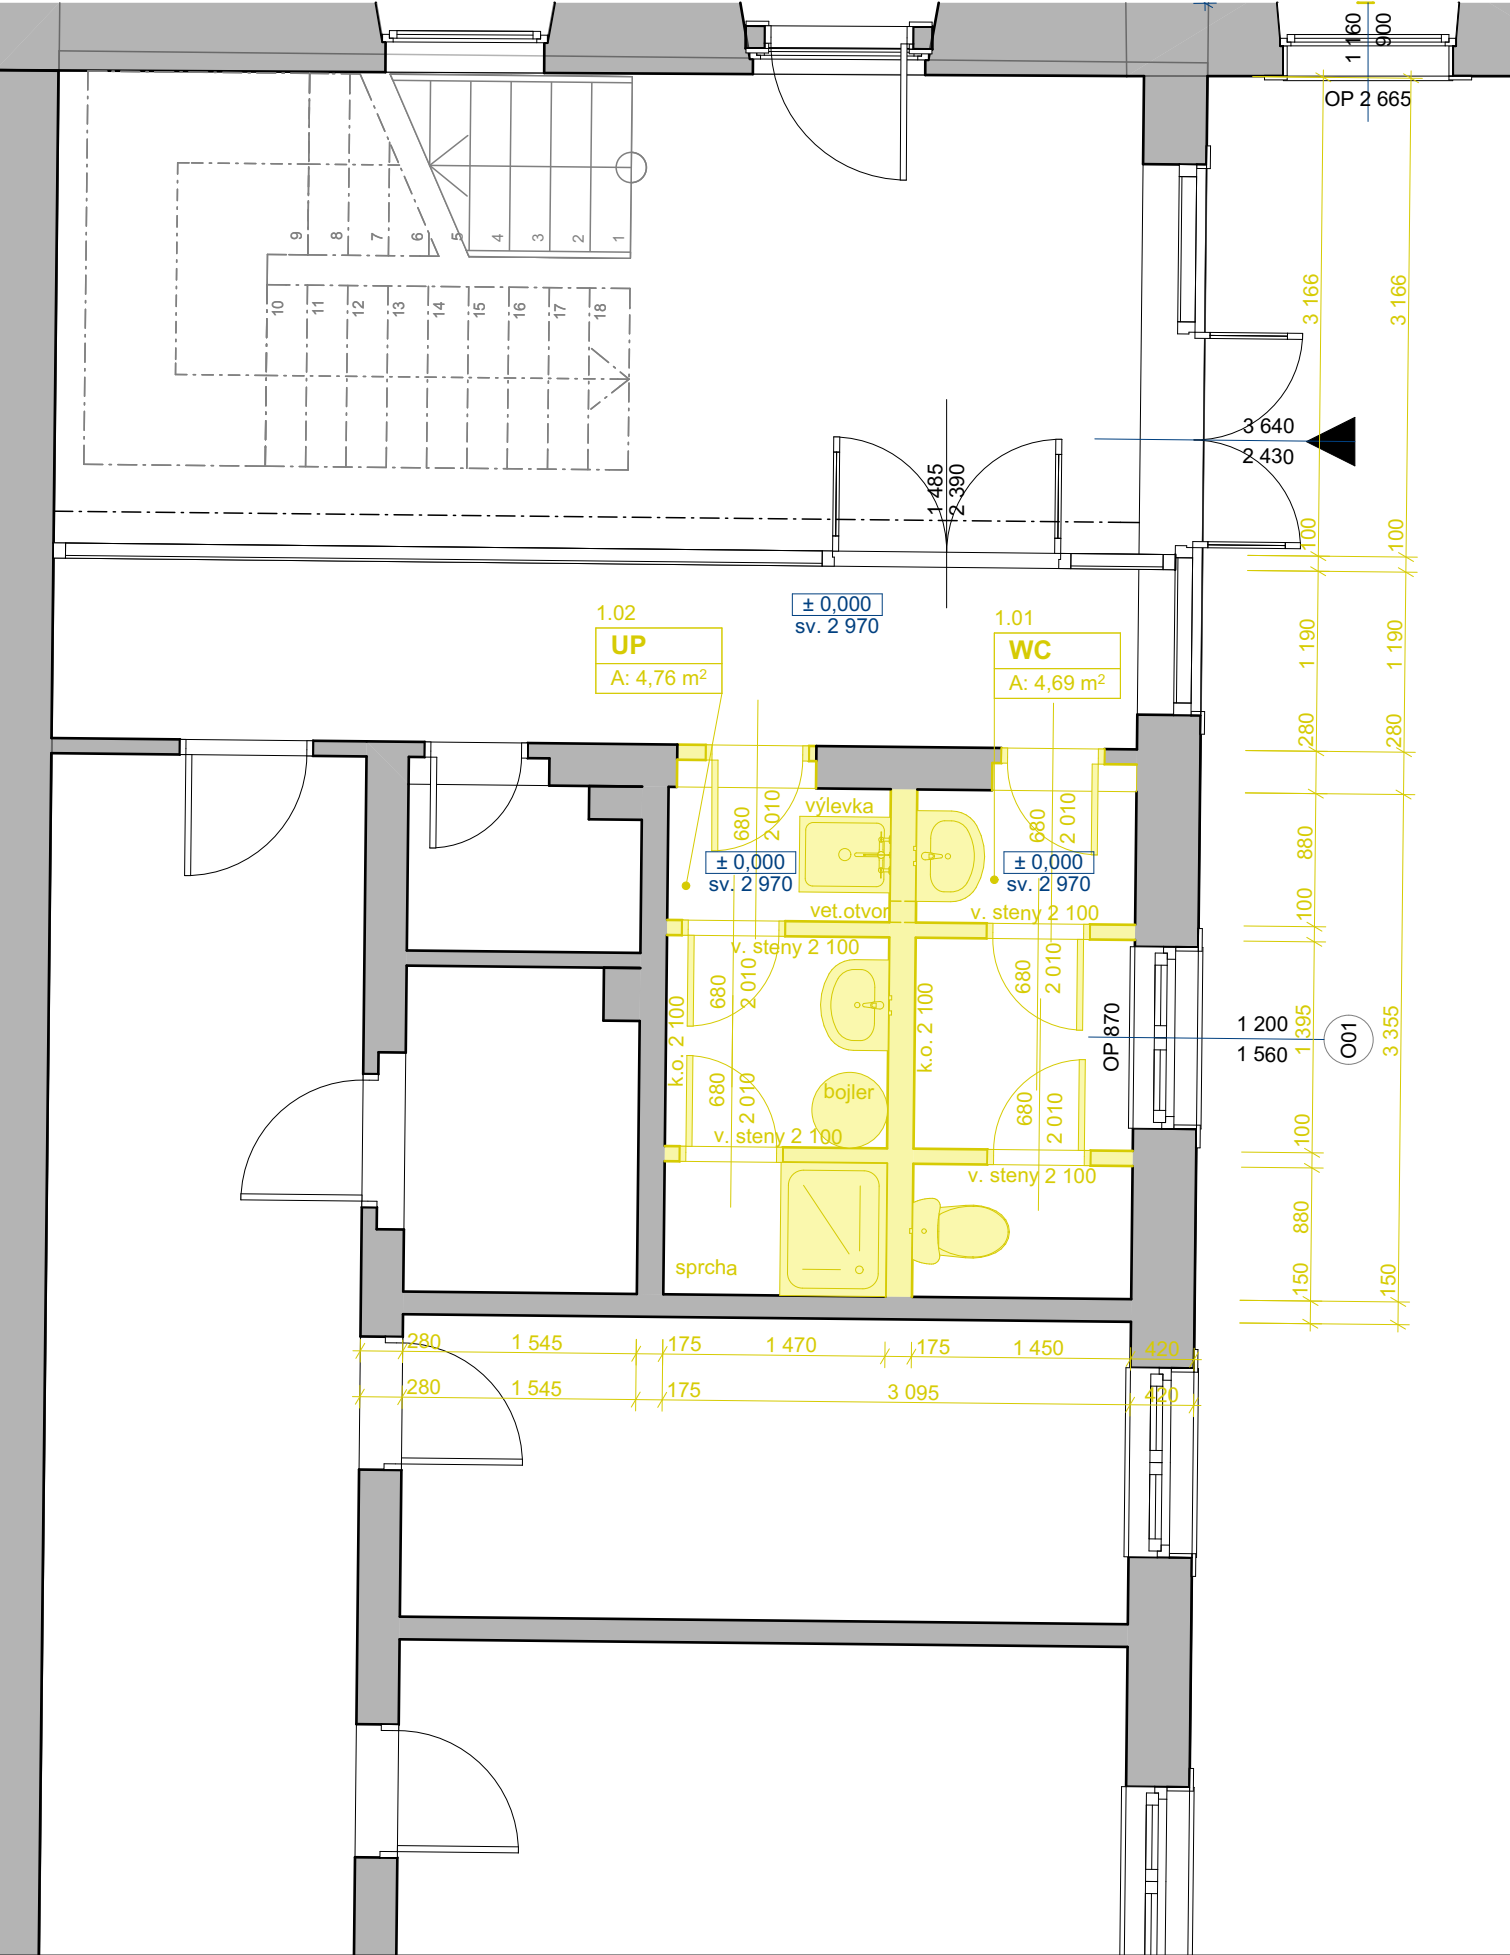

Legenda miestnosti:

1.01 WC s predsieňou	4,69 m2	ker. dlažba	ker.obklad 2m + ometka
1.02 Upratovacia miestnosť	4,76 m2	ker. dlažba	ker.obklad 2m + ometka

Legenda značenia:

- Existujúce a zachované prvky
- Búracie prvky vrátane dlažby a obkladu

POZNÁMKY:

- AK SA VYSKYTNÚ NOVÉ SKUTOČNOSTI, KTORÉ MAJÚ VPLYV NA REALIZÁCIU STAVBY, PROJEKTANT SI VYHRADZUJE PRÁVO NA ZMENU PROJEKTU POČAS REALIZÁCIE.
- PRI VÝSTAVBE JE NUTNÉ DODRŽAŤ VŠETKY PREDPISY A ŠPECIFIKÁCIE PODLA NARIADENÍ VÝROBCOV MATERIÁLOV A PRVKOV, KTORÉ NIE SÚ V PROJEKTE BLIŽŠIE ŠPECIFIKOVANÉ.
- PRI NEŠPECIFIKOVANÍ KRITÉRIÍ JE NUTNÉ DODRŽAŤ ZÁKONY, TECHNICKÉ NORMY A PREDPISY, PRIČOM ROZMERY MÚROV SÚ KÓTOVANÉ S VÝROBNÝMI ROZMERMÍ KUSOVÝCH STAVÍV.
- BEZ PÍSMENNÉHO SÚHLASU ZODPOVEDNÉHO PROJEKTANTA NIE JE MOŽNÉ VYKONAŤ ZMENY V REALIZÁCIÍ
- PRED REALIZÁCIOU VÝKOPOVÝCH PRÁC TREBA VYTÝČIŤ INŽINIERSKÉ SIETE "IS"!!!

DIELO PODLIEHA AUTORSKÉMU PRÁVU / PODĽA ZÁKONA č.185/2015 z.z. /

PROJEKTOVÁ NULA / UT ± 0,000 = 208,950 m.n.m. - ÚROVEŇ PODLAHY V INTERIÉRY 1.NP

NÁZOV PROJEKTOVEJ DOKUMENTÁCIE "SO 01 – REKONŠTRUKCIA HYGIENICKÉHO BLOKU" / "SO 01 - A VIZESBLOKK FELÚJÍTÁSA"			
INVESTOR	Knižnica Mateja Hrebendu, Hl. námestie 8, Rim. Sobota 979 01		
MIESTO STAVBY	Rimavská Sobota / Rimaszombat		
ČÍSLO PARCELY	684, 685, 686/1,9		
KATASTRÁLNE ÚZEMIE	k. ú. Rimavská Sobota, okres Rimavská Sobota		
GENERÁLNY PROJEKTANT	Atelier Szabok s.r.o. - Ing. arch. Krisztián SZABÓ, 2411 AA	STUPEŇ	OHLÁSENIE
AUTOR	Atelier Szabok s.r.o. - Ing. arch. Krisztián SZABÓ, 2411 AA	DÁTUM	10/2021
SPRACOVATEĽ	Atelier Szabok s.r.o. - Ing. arch. Krisztián SZABÓ, 2411 AA	KÓD ZÁKAZKY	
ČASŤ PROJEKTU	ARCHITEKTÚRA - STAVEBNÁ ČASŤ	2021_10_Knižnica_SK	
OBSAH VÝKRESU	Pôdorys 1.N.P. Súčasný stav a búracie práce	FORMÁT	420 x 297
		MIERKA	1 : 50
STAVEBNÝ OBJEKT	SO 01 – REKONŠTRUKCIA HYGIENICKÉHO BLOKU	VÝKRES Č.	B 01