PÔDORYS STRECHY - NOVÝ STAV

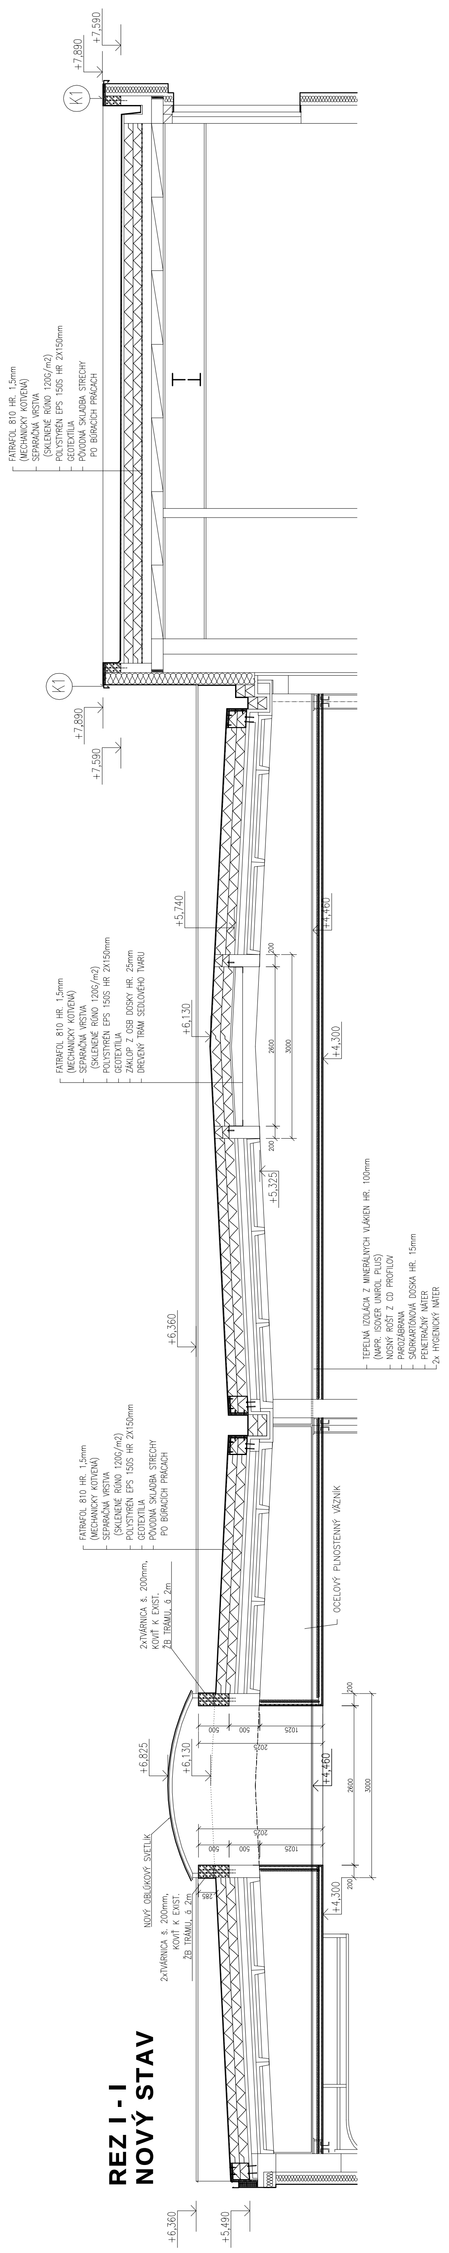

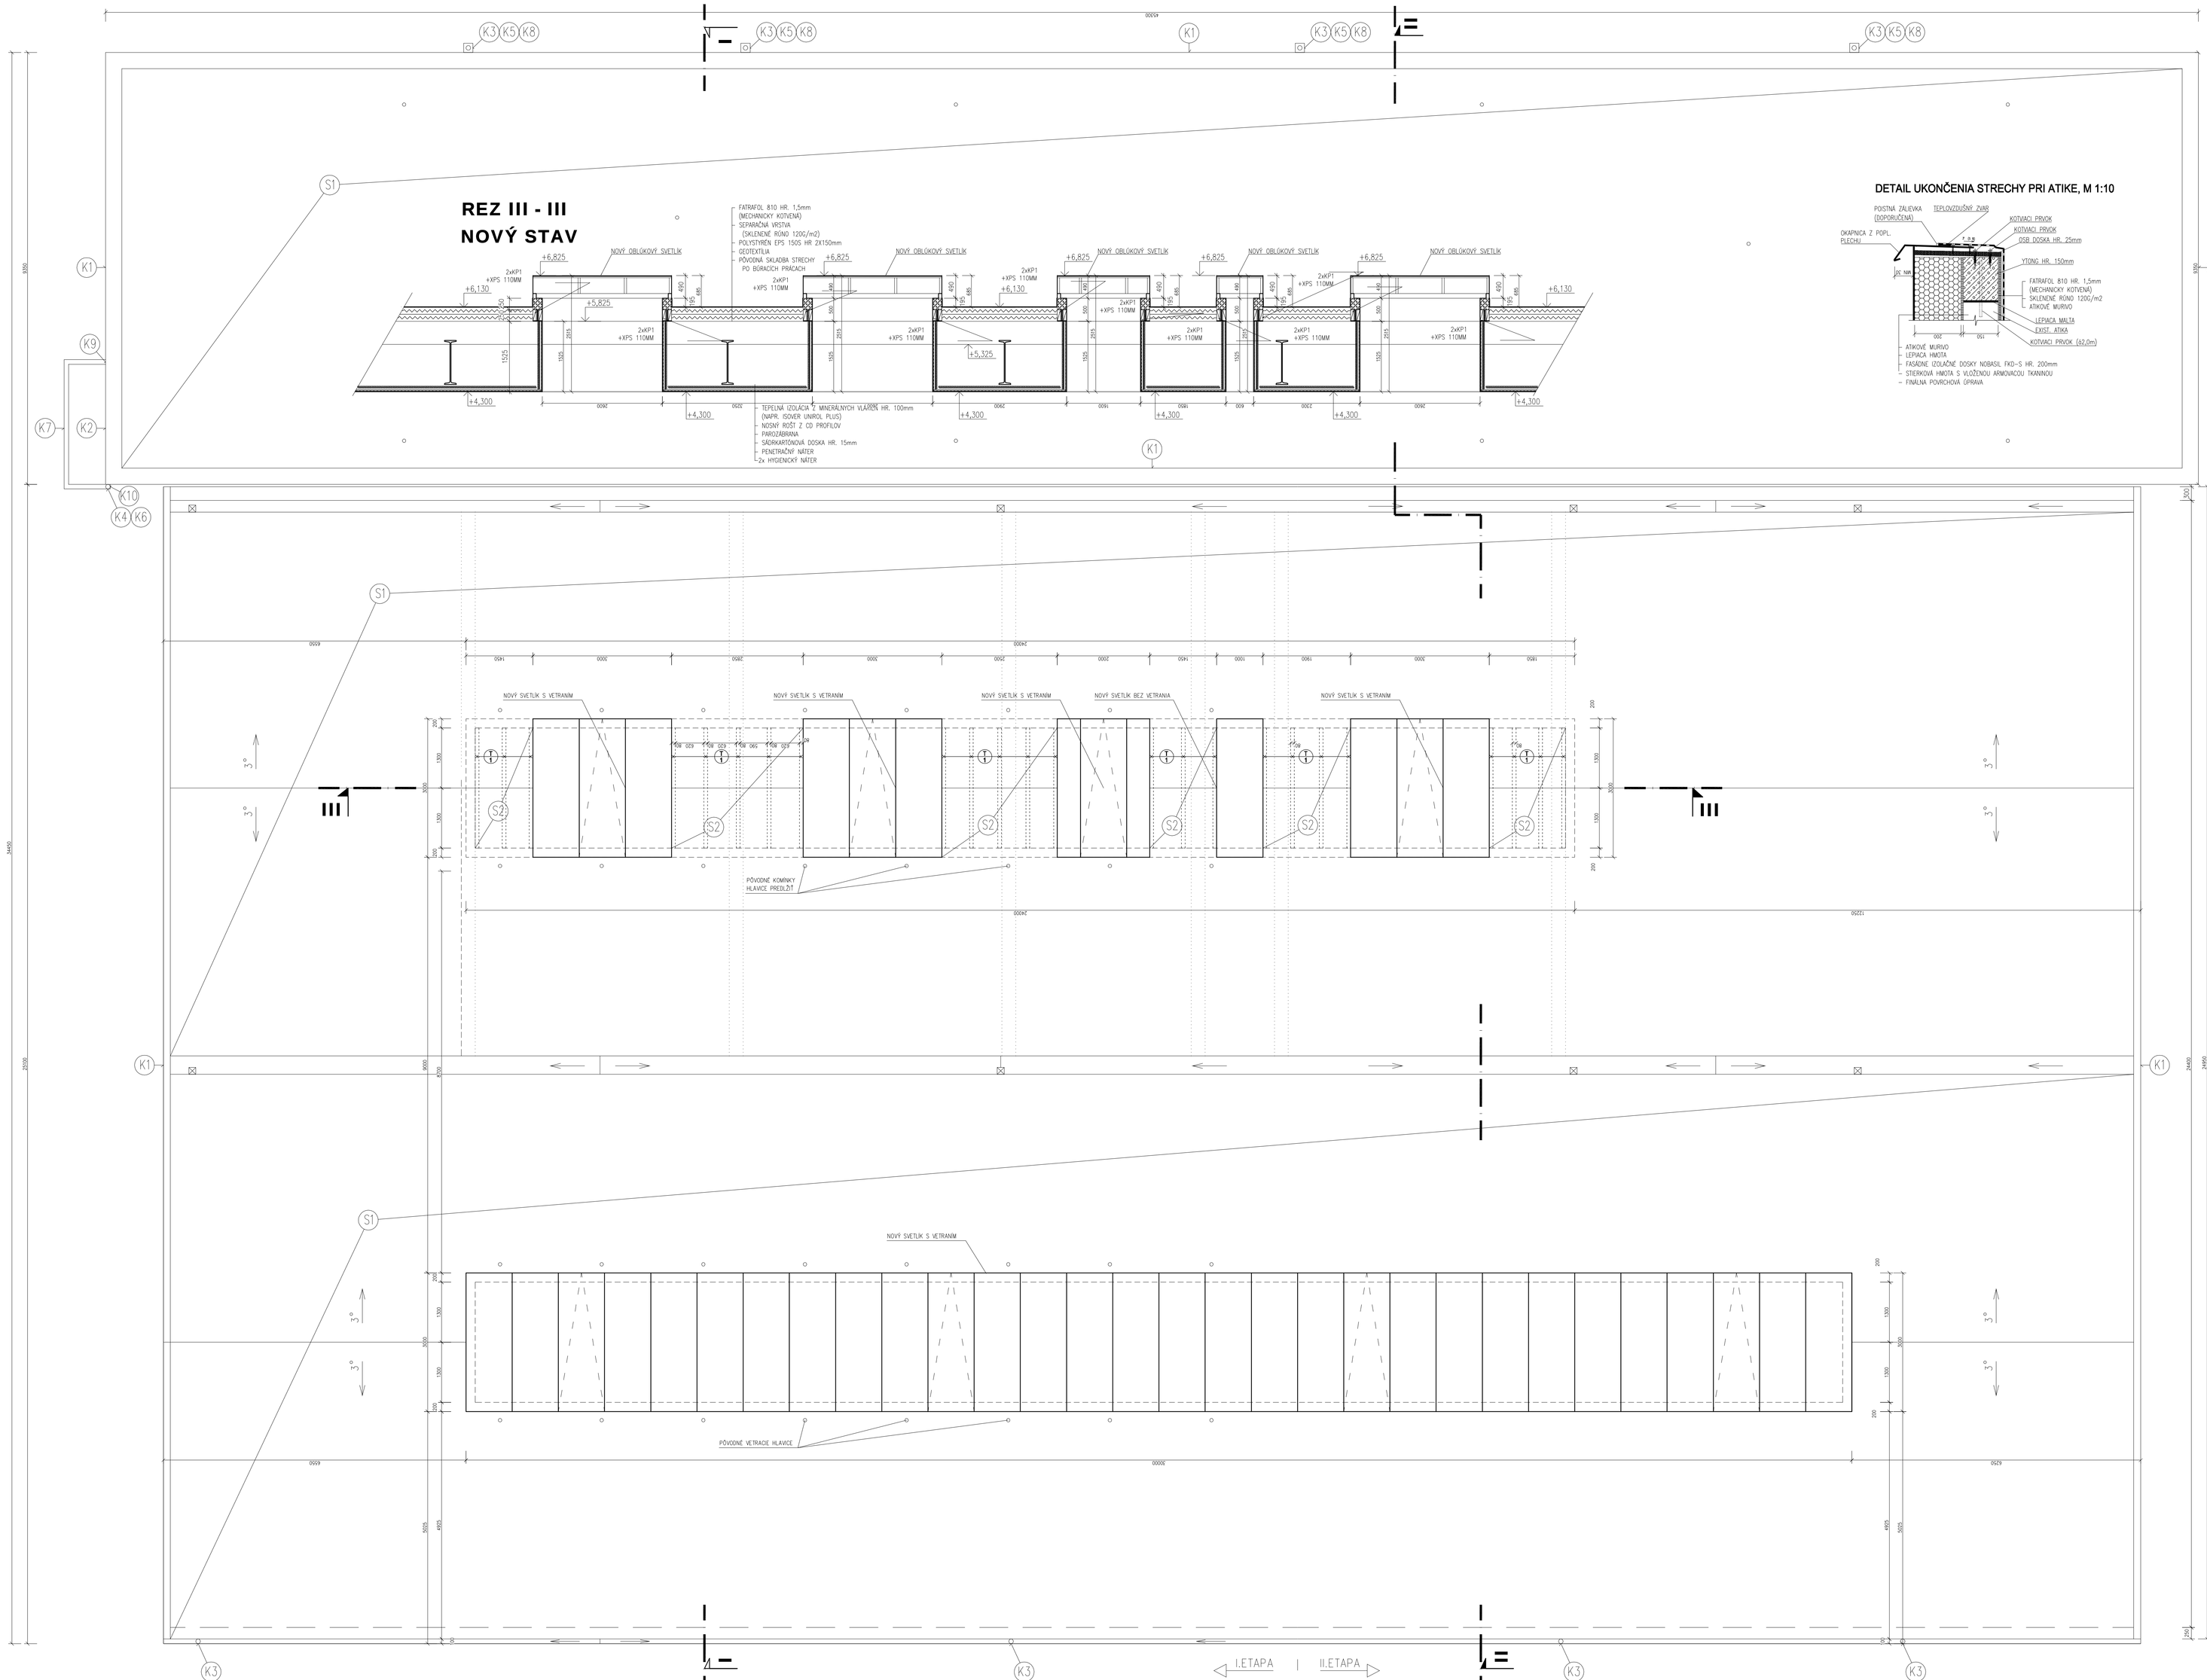

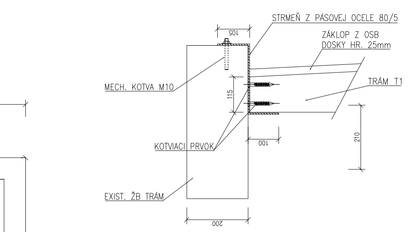

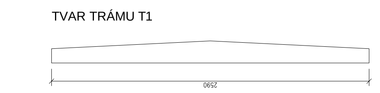

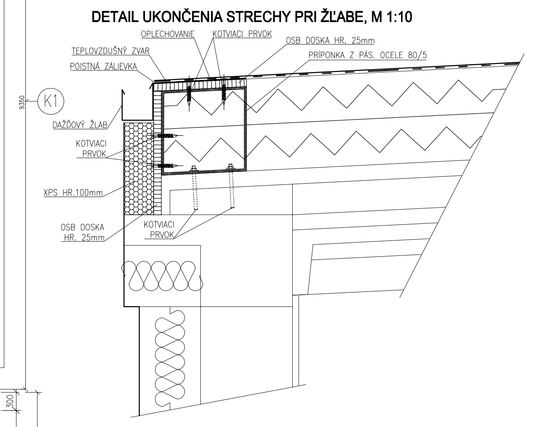

VÝKAZ PREKLADOV

OZN.	NÁZOV	ROZMER	POČET [ks]
KP1	KERAMICKÝ PREKLAD PORO THERM KPT DL. 3000mm	250x835x4655	20

VÝKAZ REZIVA

OZN.	NÁZOV	ROZMER	MNOŽSTVO
T1	DREVENÝ TRÁM	80x180x2590	24ks
	OSB DOSKA HR. 25mm (ZÁKLOP TRÁMOV)		53m2
	OSB DOSKA HR. 25mm (UKONČENIE STRECHY, ATIKA)		176m2

VÝKAZ OCELE

OZN.	NÁZOV	kg/ks	ks	kg SPOLU
1.1	TRÚ PRE KOTVENIE NADMUROVKY #10mm, DL. 600mm	0,37	60ks	22,2
1.2	TRÚ PRE KOTVENIE NADMUROVKY #10mm, DL. 350mm	0,22	80ks	17,6
2.1	STMENÍK Z PÁSOVEJ OCELE 80/5 (KOTVENÉ TRÁMOV T1)	1,35	48	64,8
3.1	PREPÁSKA Z PÁSOVEJ OCELE 80/5 (UKONČENÉ STRECHY)	3,77	140	527,8
	REZERVA 10%			63,24
	SPOLU			695.6

VÝPIS SKLADIEB:

STREŠNÝ PLÁŠŤ S1, CELKOM 1570,5m²

- FATRAFOL 810 HR. 1,5mm (MECHANICKY KOTVENÁ)
- SEPARAČNÁ VRSTVA (SKLENENÉ RONO 120G/m2)
- POLYSTYRÉN EPS 150S HR 2X150mm
- GEOTEXTÍLIA
- PÔVODNÁ SKLADBA STRECHY PO BOKOCH PRÍSAH

STREŠNÝ PLÁŠŤ S2, CELKOM 33,2m²

- FATRAFOL 810 HR. 1,5mm (MECHANICKY KOTVENÁ)
- SEPARAČNÁ VRSTVA (SKLENENÉ RONO 120G/m2)
- POLYSTYRÉN EPS 150S HR 2X150mm
- GEOTEXTÍLIA
- ZÁKLOP Z OSB DOSIEK HR. 25mm
- DREVENÝ TRÁM SEDLOVÉHO TVARU

PLOŠNÝ SDK PODHĽAD, CELKOM 1138,3m²

- TEPELNÁ IZOLÁCIA Z MINERÁLNYCH KLAVÍEN HR. 100mm (NAPR. ISOVER UNIROL PLUS)
- NOSNÝ RÁSTE Z CD PROFILOV
- PARIDZIABRANA
- SÁDROKARTÓNOVÁ DOSKA HR. 15mm
- PENETRAČNÝ NÁTER
- 2x HYGIENICKÝ NÁTER

LEGENDA KLAMPIARSKYCH VÝROBKOV:

K1 – OPLECHOVANIE ATIKY, POPLAST. PLECH
K3 – OPLECHOVANIE MARKÍZY, POPLAST. PLECH
K5 – ODTOKOVÁ ODPADOVÁ RÚRA Ø150mm, POPLAST. PLECH
K6 – ODTOKOVÁ ODPADOVÁ RÚRA Ø100mm, POPLAST. PLECH
K7 – HORNÉ KOLENO Ø150mm, POPLAST. PLECH
K8 – VYPÚŠŤACIE KOLENO Ø100mm, POPLAST. PLECH
K9 – PODOZIMNÝ ŽĽAB POLKRUHOVÉHO TVARU Ø100mm, POPLAST. PLECH
K10 – ŽĽABOVÝ KOTLÍK STVORHRANNÝ, POPLAST. PLECH
K3 – ŽĽABOVÉ ČELO LAVÉ d=100mm, POPLAST. PLECH
K3 – ŽĽABOVÉ ČELO PRAVÉ d=100mm, POPLAST. PLECH

POZNÁMKY:

- NASADACIE PLASTOVÉ KOMÍNKY Ø100 mm, DL.0,7m S PREKRYTÍM VÝSTENA, CELKOM 42ks
- STREŠNÉ VPUSTE V ŽĽABOCH S OCHRANNÝM KOŠOM Ø150mm (PREMENE VPUSTE PRI DEMONTÁŽI PÔVODNÝCH VPUSTÍ PREMENAŤ A V PRÍPADE INÉHO PREMERU ZMENIŤ ZA POŽADOVANÝ), CELKOM 8ks

- ROZMERY JEDNOLIVÝCH KONŠTRUKCIÍ SA MÔŽU V NEKTORÝCH PRÍPADOCH V SKUTOČNOSTI LÍŠIŤ, PRED ZAHÁJENÍM PRÁC JE POTREBNÉ PREVERIŤ ROZMERY VŠETKÝCH KONŠTRUKCIÍ PRIAMO NA STAVBE
- SPÔSOBU VPÚŠŤAJ Z PENDETÍFU JE NUTNÉ NECHAŤ VYZNIEŤ NA POŽIADAVKU VLHKOSŤ STANOVENÚ VÝROBCOM.
- ĎALŠIE VPÚŠŤAVY STREŠNÉHO PLÁŠŤA REALIZOVAŤ AŽ PO NAMERANÍ HODNOTY BEZ ZÁPTIVOSŤ VLHKOSTI SPÔSOBY PENDETÍFU
- NADMURovANIE ATIKY Z PREDSTIENOVÝCH TVÁRNIC VTÓNG 250x249x599mm + VTÓNG U PROFIL 250
- SPOJOVÉ PÁSY NADMURovANÝ ATIKY KOTVIŤ 2x OCEĽOVÝM TRŇOM V NOSNOMU ZDIVU,KU KAŽDÝCH 2,0m
- ÚPRAVA SPADOVANIA DO VPUSTOV S OCHRANNÝM KOŠOM

POZNÁMKA :

V SÚVISLOSTI S OZNAČENÍM NEKTORÝCH MATERIÁLOV A VÝROBKOV V PROJEKTOVEJ DOKUMENTÁCII OBCHODNÝM NÁZVOM VEREJAT OBSTARÁVATEĽ UMOŽŇUJE PREDLOŽENIE PONUKY V ZMYSLE PRÍSLUŠNÝCH USTANOVENÍ ZÁKONA O VEREJNOM OBSTARANÍ. TECHNICKÉ POŽIADAVKY UVEDENÉ V PROJEKTOVEJ DOKUMENTÁCII, KTORÉ SA ODVOLÁVAJÚ NA KONKRÉTNE VÝROBCOV, VÝROBNÝ POSTUP, ZNÁMKU, PATENT, TYP, KRAJINU, OBLASŤ ALEBO MIESTO PÔVODU ALEBO VÝROBY MÔŽU I NAHRADENÉ EKVIVALENTNÝM RIEŠENÍM.
PRI POUŽITÍ EKVIVALENTNÉHO RIEŠENIA NEKTORÝCH DRUHOV MATERIÁLOV, HMÔT, VÝROBKOV A TECHNOLOGICKÝCH ZARIADENÍ MUSIA MAŤ TIETO MINIMÁLNE VLASTNOSTI (PARAMETRE) ZODPOVEDAJÚCE VLASTNOSTIAM (PARAMETROM), KTORÉ SÚ UVEDENÉ V PROJEKTOVEJ DOKUMENTÁCII. RESP. ĽAVOVERNÝCH V PONUKE ZHOTOVITEĽA (AKO VZHĽADOM K PROCES VEREJNÉHO OBSTARANIA) A TO BEZ DOPADU NA ZVÝŠENIE CENY, PRÁCNOSTI, FUNKČNOSTI A PREDĽŽENIE LEHÔTY VYSTAVBY.

- NEDODELITEĽNOU SÚČASŤOU PROJEKTOVEJ DOKUMENTÁCIE JE VYKREDNÁ ČASŤ, SPRÁVA A VÝKAZ VÝMER.
- ODPORÚČAJÚ STAVBY MUSÍ PREŠTUDOVAŤ CELÚ PROJEKTOVÚ DOKUMENTÁCIU V PRÍPADE ZISTENIA NEDOSTATKOV NA KE UPOZORNIŤ. PRED KAŽDÝM REALIZAČNÝM PROCESOM PREŠTUDOVAŤ DOTKNUTÉ, SÚVISIACE ČASTI PROJEKTOVEJ DOKUMENTÁCIE.
- ODPORÚČAME MUSÍ DODRŽAŤ PLATNÉ VYHLÁŠKY, STN A EN.
- 1X PROJEKTOVÁ DOKUMENTÁCIA JE ZUŠOVANÝM MAJETKOM SPOLOČNOSTI AIS-PO s.r.o., AKÝKOĽVEK ROZMNOŽOVANIE JEJ ČASTÍ, ĎALEJ ALEBO INÉ ŠÍRENIA TRETÍM OSOBÁM JE POVOLENÉ LEN S PÍSOMNÝM SÚHLASOM MAJITEĽOV SPOLOČNOSTI.

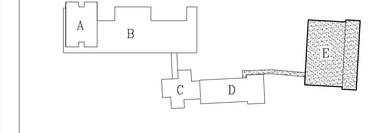

STAVBA:

SOŠ PZ KOŠICE, REKONŠTRUKCIA BLOKU "E"

OBJEDNÁVATEĽ:	M. R. PTÁNSKA 2, 811 72 BRATISLAVA
ZODP. PROJEKTANT:	ING. DOHÁŇOŠ
VYPRACOVAL:	ING.ARCH. DOHÁŇOŠ

AIS-PO, S.r.o.
Hrnčiarska 2, 040 01 Košice
email: info@ais-po.sk
tel.: 0907 706 500
mobil: 0905 959 529

KRAJ:	KOŠICKÝ	STUPEŇ:	DSP+RDS
OKRES:	KOŠICE	PROFESIA:	ASR
Č.ZÁKAZKY:	15./2018	FORMÁT:	21x44
DÁTUM:	12./2018	MIERKA:	1:50, 1:10
STAVEBNÝ OBJEKT:	SO 103 - BLOK "E"		
OBSAH:	PÔDORYS STRECHY - NOVÝ STAV	Č.VÝKRESU:	10
		PARE č.	