

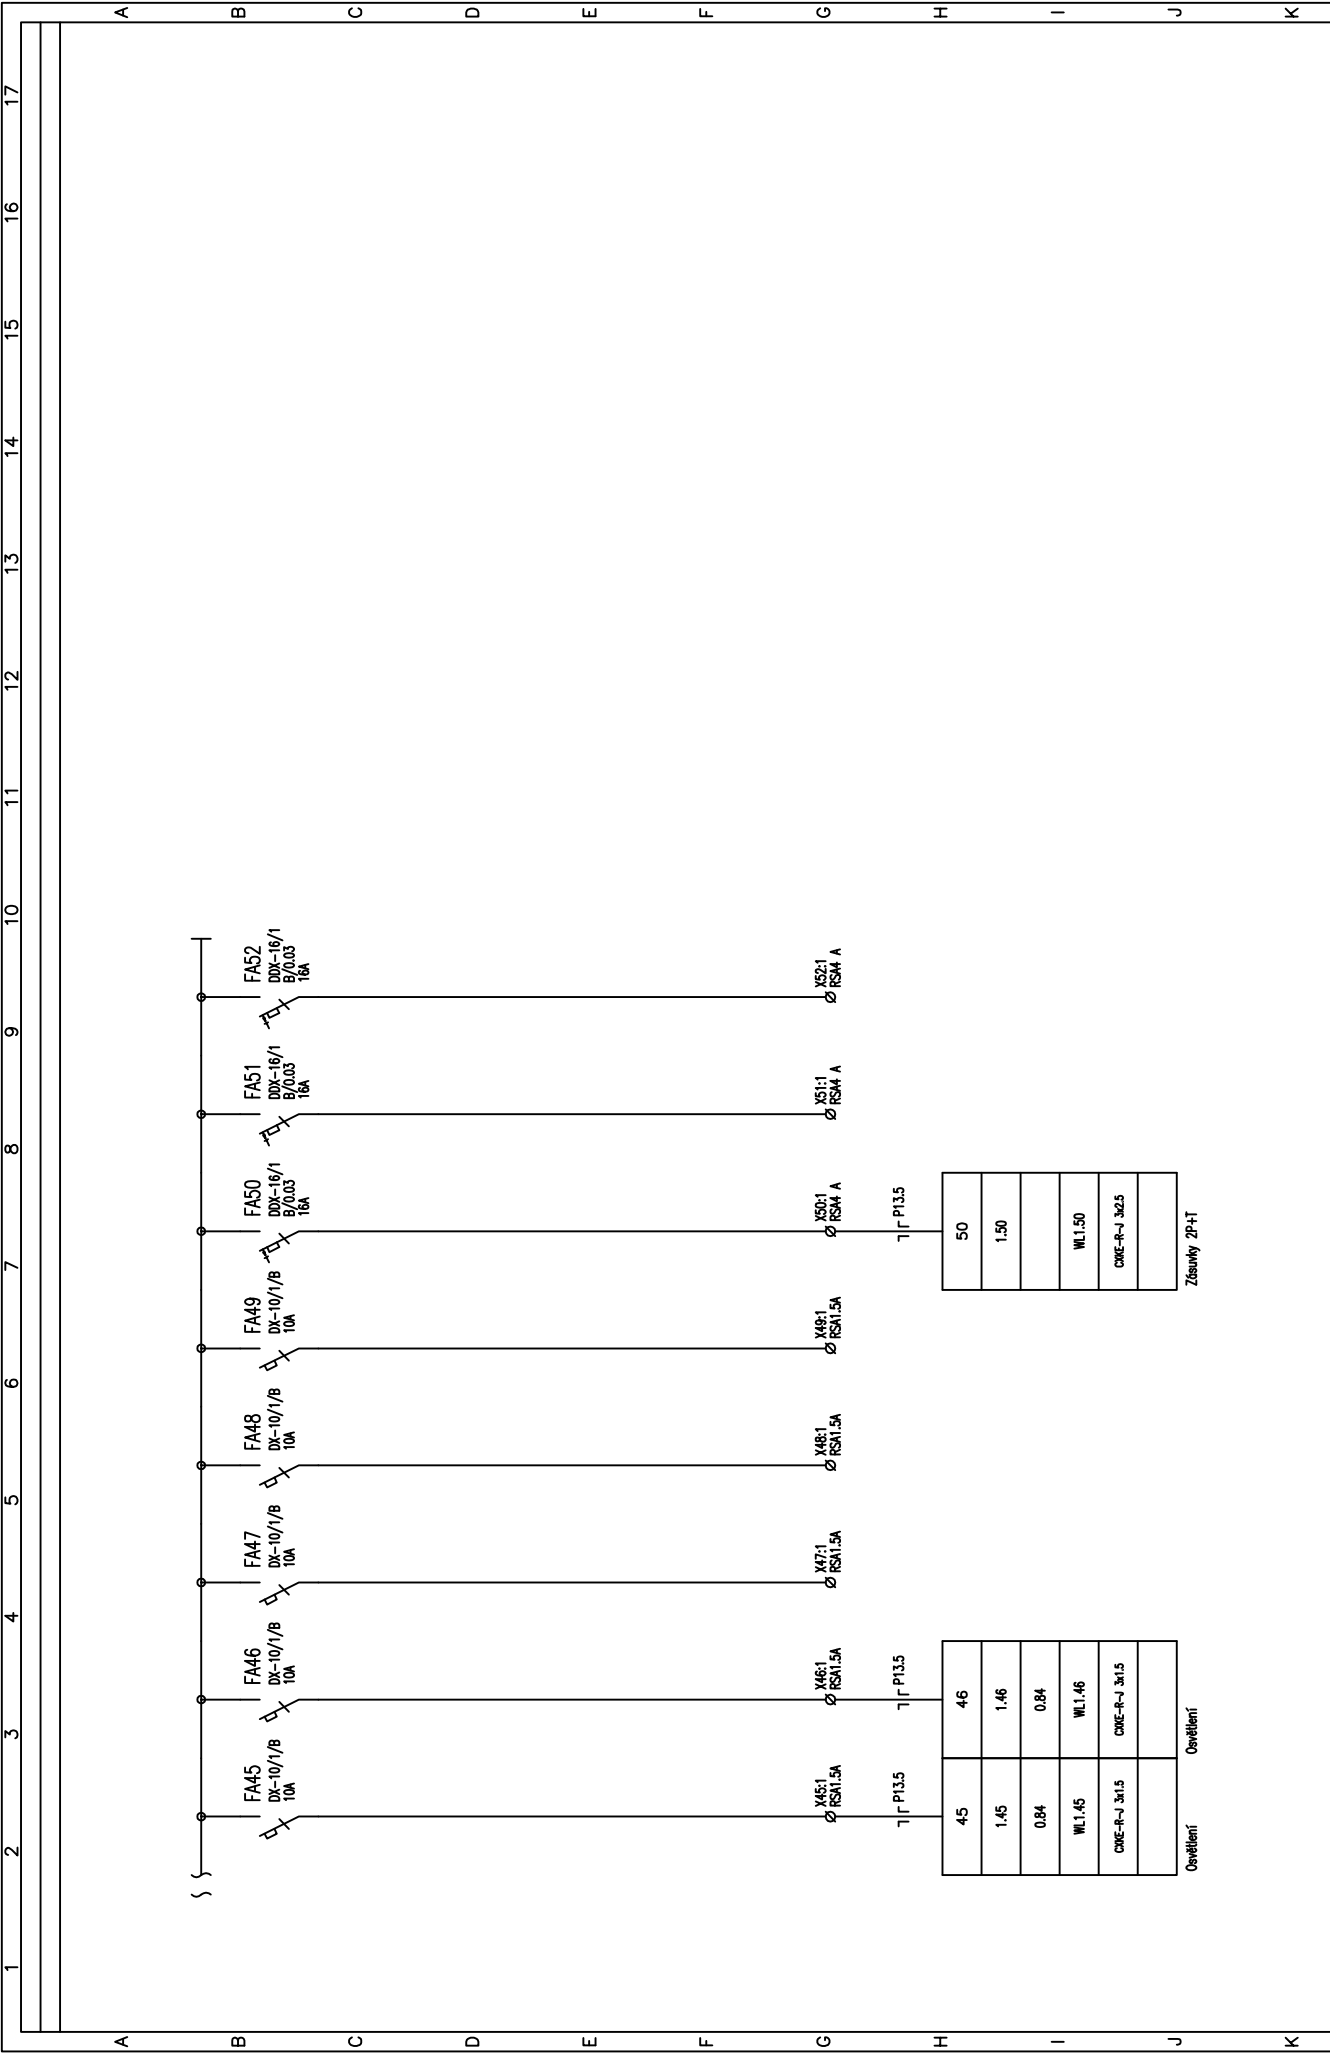


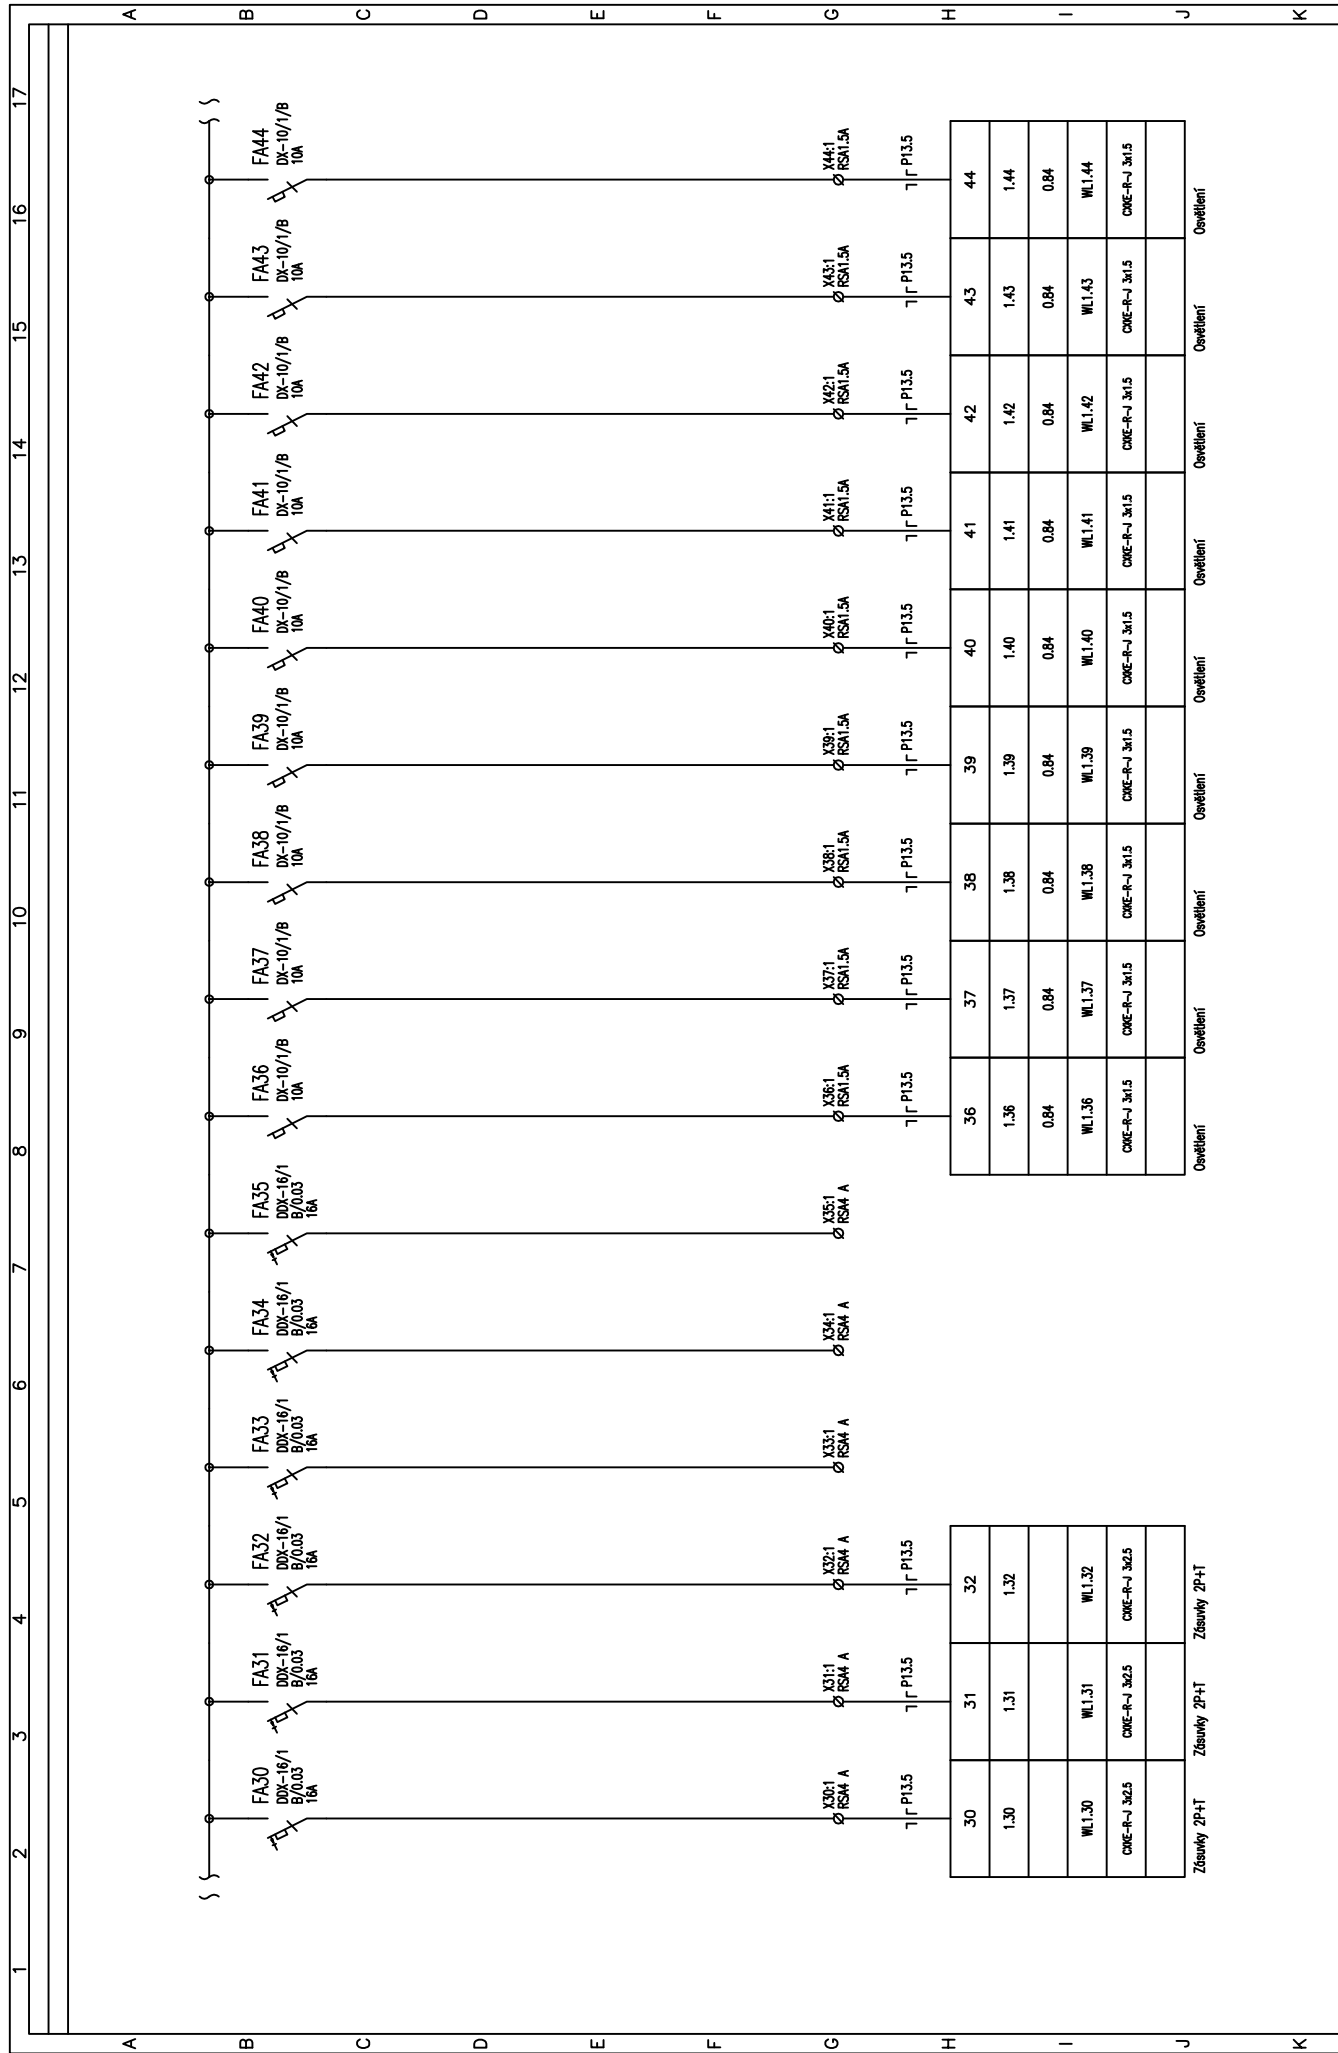

[illegible]

Zásuvky 2P+T	Zásuvky 2P+T	Osvětlení	Osvětlení	Osvětlení	Osvětlení
Zásuvky 2P+T	Zásuvky 2P+T	Osvětlení	Osvětlení	Osvětlení	Osvětlení

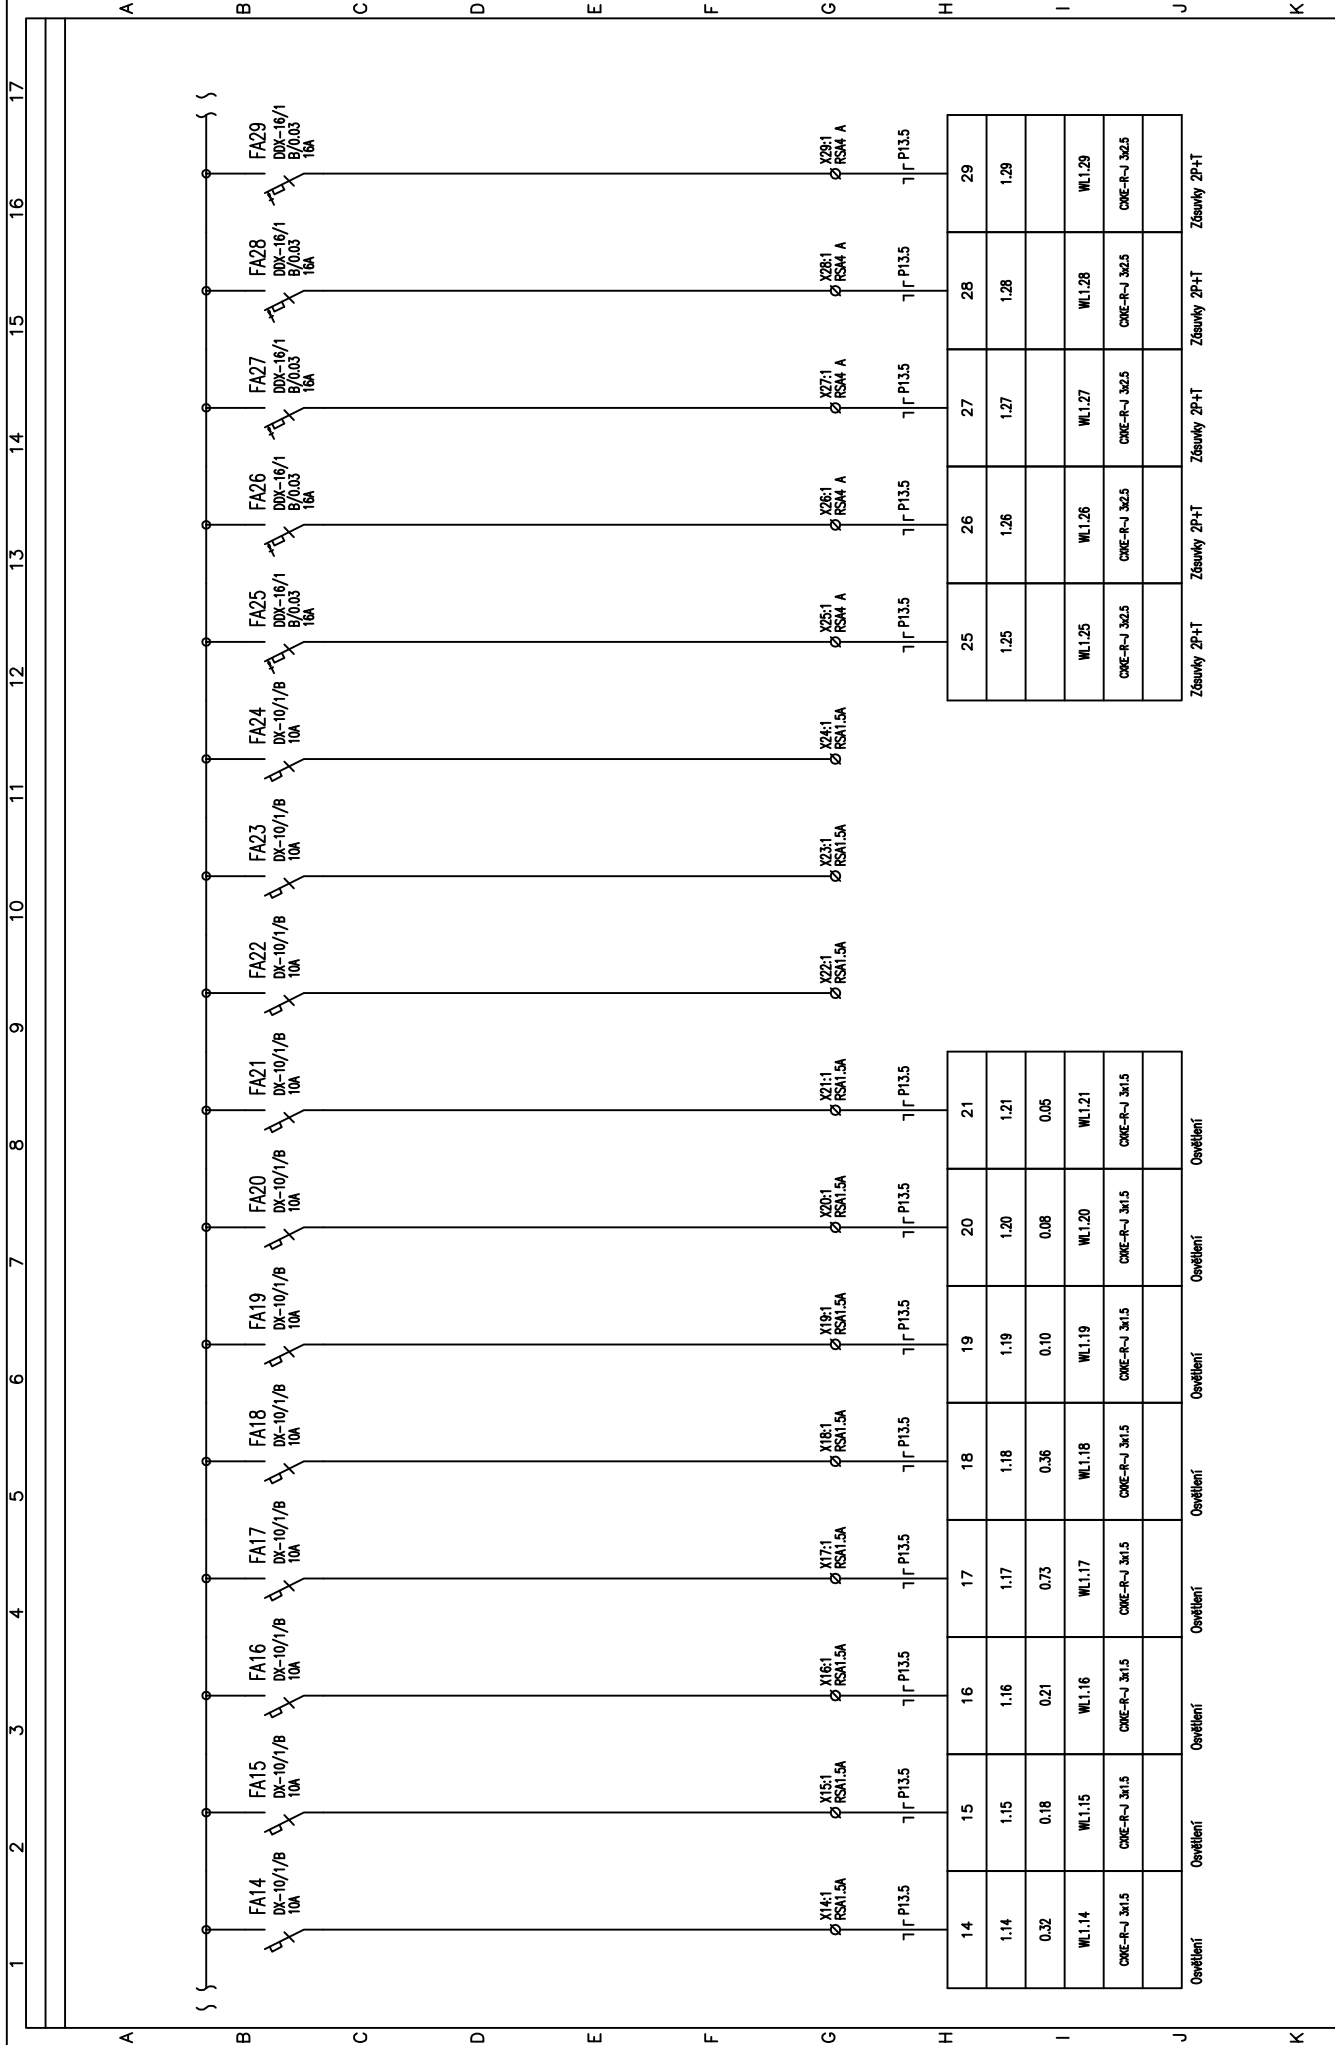


25	26	27	28	29
1.25	1.26	1.27	1.28	1.29
WL1.25	WL1.26	WL1.27	WL1.28	WL1.29
CME-R-J 3x1.5	CME-R-J 3x2.5	CME-R-J 3x2.5	CME-R-J 3x2.5	CME-R-J 3x2.5

14	15	16	17	18	19	20	21
1.14	1.15	1.16	1.17	1.18	1.19	1.20	1.21
0.32	0.18	0.21	0.73	0.36	0.10	0.08	0.05
WL1.14	WL1.15	WL1.16	WL1.17	WL1.18	WL1.19	WL1.20	WL1.21
CME-R-J 3x1.5	CME-R-J 3x1.5	CME-R-J 3x1.5	CME-R-J 3x1.5	CME-R-J 3x1.5	CME-R-J 3x1.5	CME-R-J 3x1.5	CME-R-J 3x1.5

Zásuvky 2P+T Zásuvky 2P+T Zásuvky 2P+T Zásuvky 2P+T Zásuvky 2P+T

Osvětlení Osvětlení Osvětlení Osvětlení Osvětlení

Vyracoval: Ing. Štefan Binč	NADSTAVBA A STAVEBNÉ ÚPRAVY OBJEKTU SO 02 KONZERVATÓRIUM J.L.BELLU, BANSKÁ BYSTRICA	Investor: KONZERVATÓRIUM J.L. BELLU, BANSKÁ BYSTRICA	Zak.číslo:	2008/31	A.K.: 08-ez-31	Listov: 5
			Kontroloval:	Zmena/Datum:	V.č.:	List č.:
Datum : 15.12.2008	ELEKTROINŠTALÁCIA	Obsah: Schéma rozvádzača HR	Mierka:	N	105	3

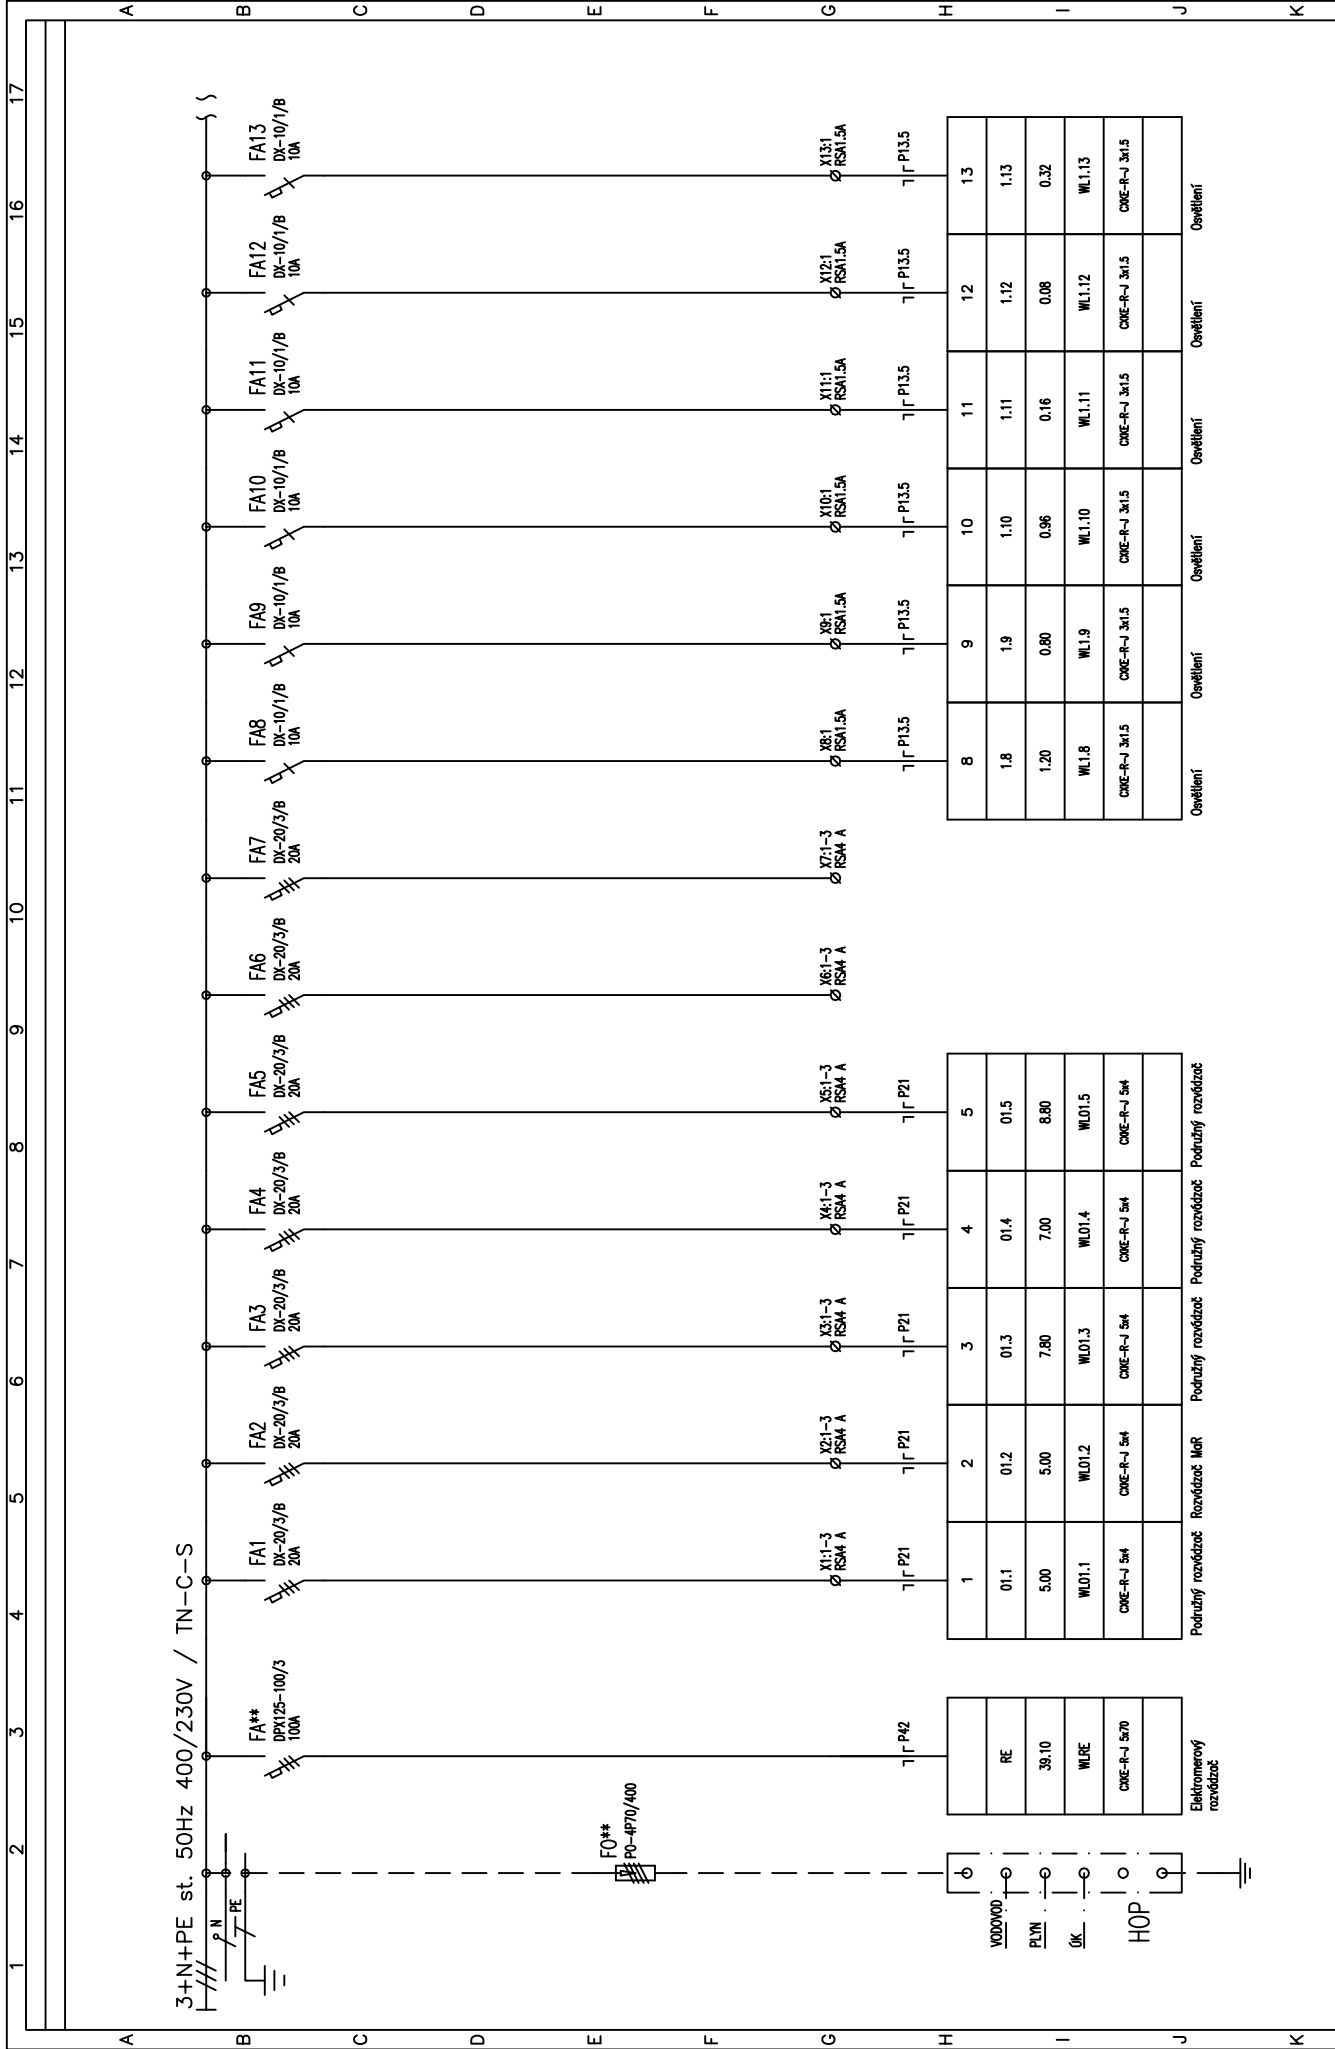

8	9	10	11	12	13
1.8	1.9	1.10	1.11	1.12	1.13
1.20	0.80	0.96	0.16	0.08	0.32
WL1.8	WL1.9	WL1.10	WL1.11	WL1.12	WL1.13
CME-R-J 3x1.5	CME-R-J 3x1.5	CME-R-J 3x1.5	CME-R-J 3x1.5	CME-R-J 3x1.5	CME-R-J 3x1.5

1	2	3	4	5
01.1	01.2	01.3	01.4	01.5
5.00	5.00	7.80	7.00	8.80
WL01.1	WL01.2	WL01.3	WL01.4	WL01.5
CME-R-J 5x4	CME-R-J 5x4	CME-R-J 5x4	CME-R-J 5x4	CME-R-J 5x4

1	2	3	4	5	6	7	8	9	10	11	12	13	14	15	16	17
Vypracoval: Ing. Štefan Binč Kontroloval: Datum : 15.12.2008																
NADSTAVBA A STAVEBNÉ ÚPRAVY OBJEKTU SO 02 KONZERVATÓRIUM J.L.BELLU, BANSKÁ BYSTRICA ELEKTROINŠTALÁCIA																
Investor: KONZERVATÓRIUM J.L. BELLU, BANSKÁ BYSTRICA Obsah: Schéma rozvádzača HR																
Zak.číslo: 2008/31 Zmena/Datum: Mierka: N																
A.K.: 08-ez-31 V.č.: 105																
Lístov: 5 Líst č.: 2																

[illegible]