



KANALIZAČNÍ ŠACHTA TEGRA Ø 600 S LITINOVÝM POKLOPEM (LITINOVOU MŘÍŽÍ), S TELESKOPICKOU ROUROU A S BETONOVÝM PRSTENCEM

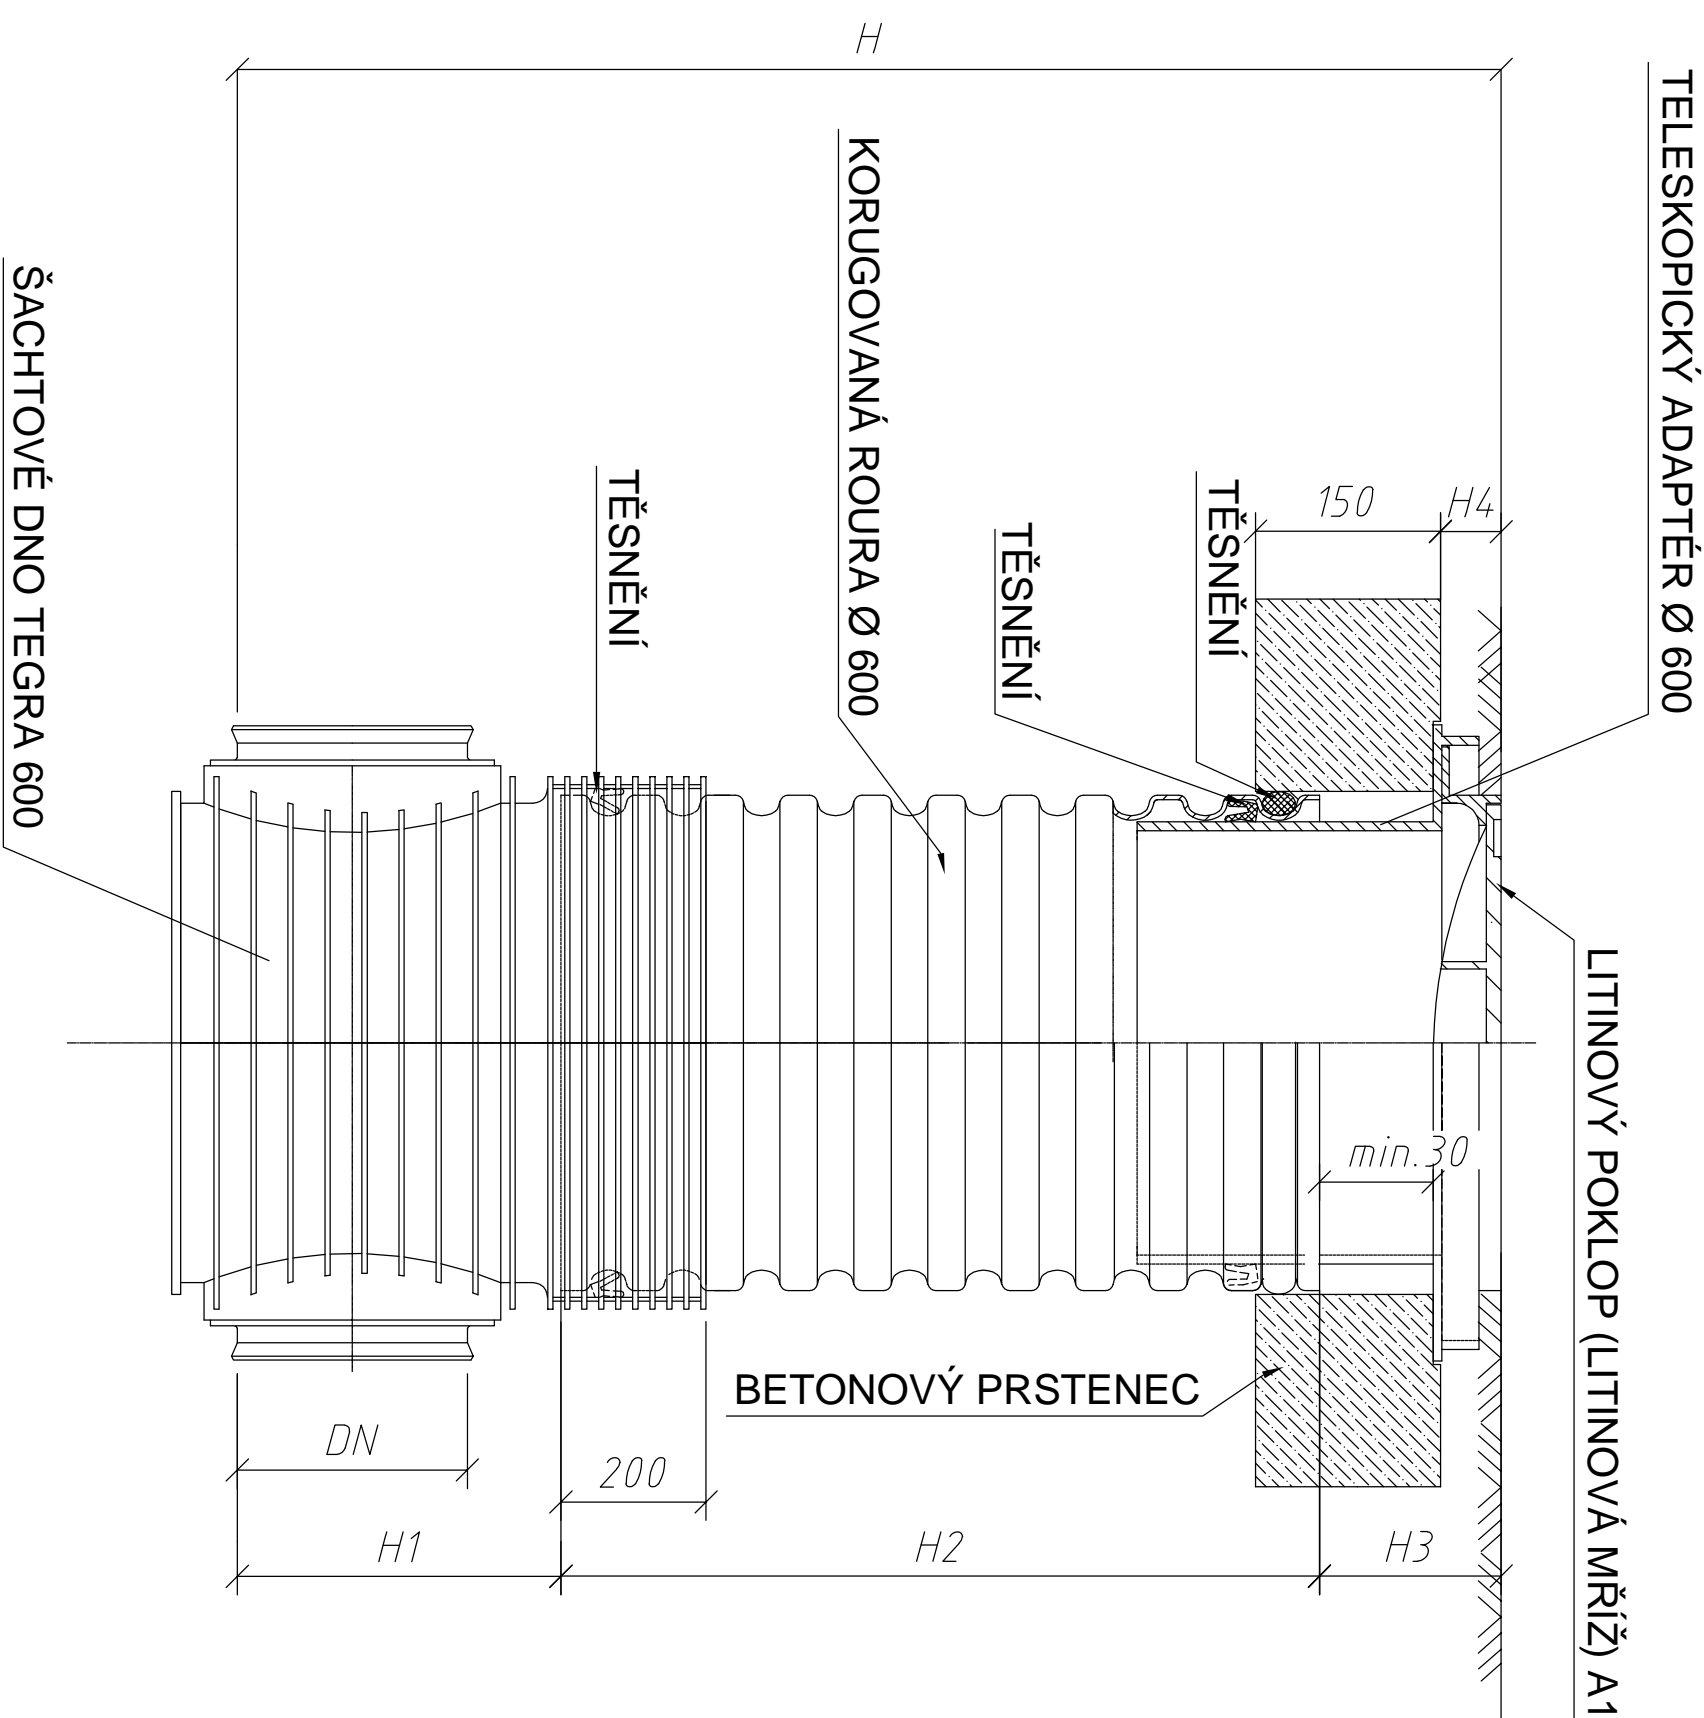

DN (mm)	H1 (mm)		
	KG	UR	UR DIN
160	351	X	351
200	374	374	374
250	399	399	399
315	428	428	428
400	471	X	X

Typ VSTUPU	H4 (mm)
A15	80
B125	80
C250	80
D400	140

Zodp.proj.objektu (súboru)	T. GALLEROVÁ a.i.		
Navrhol – vypracoval	T. GALLEROVÁ a.i.		
Kreslil			
Kontroloval			
Okres:	KOŠICE – OKOLIE	Obec: ROZHANOVCE	
Investor:	OBEC ROZHANOVCE, SNP 48, 044 42 ROZHANOVCE		
Stavba:	PRÍSTAVBA ZÁKLADNEJ ŠKOLY V ROZHANOVCIACH ROZHANOVCE, SNP 106/121, p.č. 433/1, 433/3		
Objekt (súbor):	ZDRAVOTECHNIKA		
Názov výkresu:	REVÍZNE ŠACHTY	Mierka	Číslo výkresu 506