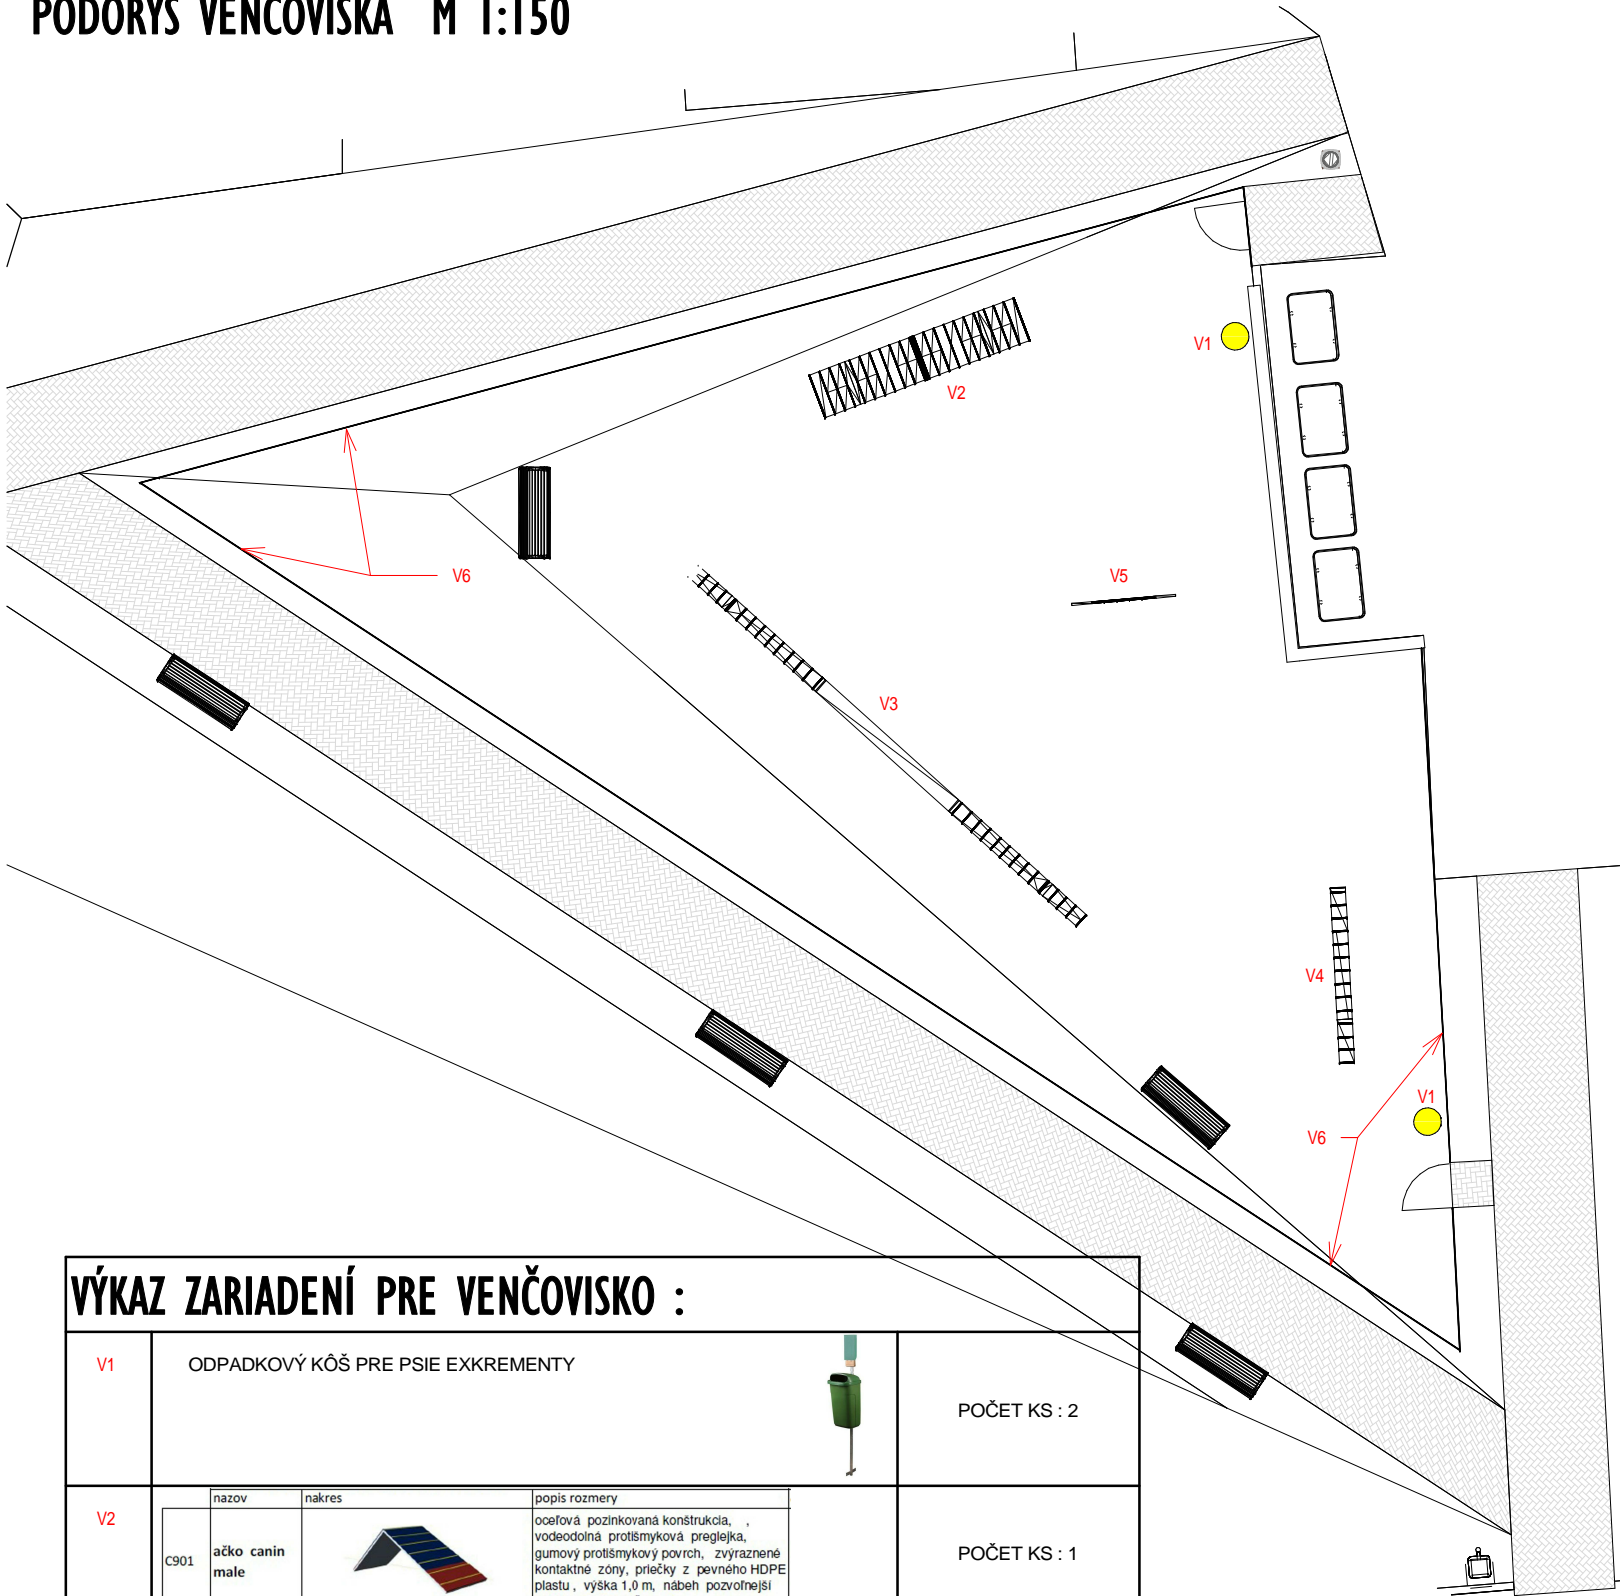

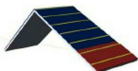





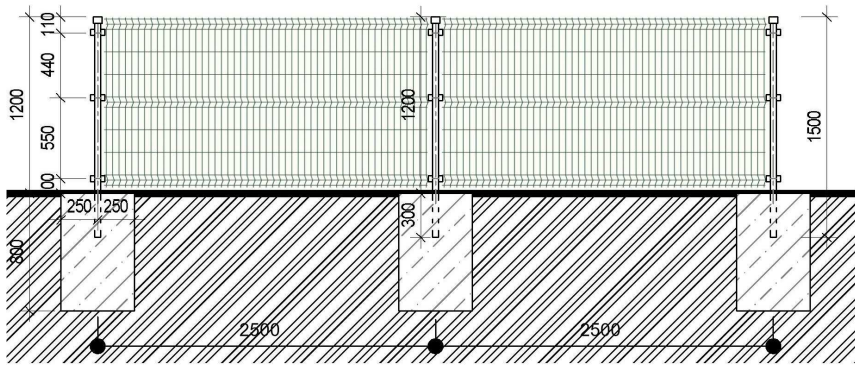
PÔDORYS VENČOVISKA M 1:150



VÝKAZ ZARIADENÍ PRE VENČOVISKO :

V1	ODPADKOVÝ KÔŠ PRE PSIE EXKREMENTY				POČET KS : 2
V2	C901	nazov ačko canin male	nakres 	popis rozmery oceľová pozinkovaná konštrukcia, , vodeodolná protišmyková preglejka, gumový protišmykový povrch, zvýraznené kontaktné zóny, priečky z pevného HDPE plastu , výška 1,0 m, nábeh pozvoľnejší ako pri veľkom Ačku	POČET KS : 1
V3	C903	Kladina Canin		oceľová pozinkovaná konštrukcia, , vodeodolná protišmyková preglejka , šikmá časť tvorená z protišmykovej gumy s farebným zvýraznením kontaktných zón v spodnej časti, pevne kotvená do podlažia	POČET KS : 1
V4	C907	hojdačka Canin		oceľová pozinkovaná konštrukcia, nerezový prevážovací mechanizmus, vodeodolná protišmyková preglejka, gumový protišmykový povrch, zvýraznené kontaktné zóny, pevne kotvené do podlažia	POČET KS : 1
V5	C905	skokova prekážka		skokova prekážka pozinkovaná konštrukcia pevne kotvená do zeme, nerezový mechanizmus nastavovania výšky skoku v troch polohách, preskakovacia tyč kontrastne farbená, z kvalitného dreva prípadne plastu vovýberateľne pripojená k nastavovaciemu mechanizmu,	POČET KS : 1
V6	3D OPLOTENIE VENČOVISKA S PODHRABOVOU DOSKOU VÝŠKY 1200 mm				50,0 bm

V6 - OPLOTENIE VENČOVISKA



TYP OPLOTENIA - Set Panel 3D

SET Panel3D - ZELENÝ

Výška oplotenia:	1.20 m
Farba: RAL 6005	[zelená]
Plotový panel:	1230x2500
Drôt:	Ø 4.0 mm
Profil a výška stĺpika:	1,5 M , ØD 48
Úchyt:	plastový
Dĺžka setu:	25 m
Kotvenie stĺpika:	zaliaté do betónu 300 mm
Podhrabová doska :	S podhrabovou doskou

BRÁNKA K OPLOTENIU

Záhradná jednokrídlová bránka s výplňou zvaraného pletiva s okami 50x100mm a priemerom drôtu 3,5mm. Úprava je zinok + pvc vo farbe RAL6005 zelená. Bránka je výšky 150cm a šírky 106,8cm (stred a stred stĺpika). Bránka má rám z guľatých profilov (uzatvorený). Bránku je možné použiť ako ľavé alebo pravé uzatváranie (otváranie dnu i von).





POČET KUSOV BRANIEK = 2

VÝKAZ :

STLPIK D 48	CELK.DLŽKA 1500 mm	KS 50
BETÓNOVÝ ZÁKLAD	ROZMER 500X500X800 mm	KS 50
PLETIVO 3D	CELK.DLŽKA -METRE BEŽNÉ	67,0 m
BETÓN C 16/20	METRE KUBICKÉ SPOLU	10,0 m3
VZPERA STLPIKA	PRI ROHOCH A BRÁNKE	KS 6

Tento výkres je originál a jeho kopírovanie bez súhlasu majiteľa je trestné podľa §21.odst. d) zákona č.383/1997 Z.z. ODYSEA c copyright:

Autor Projektu:	ODYSEA - PROJEKT s.r.o. Popradská 58/B , 040 01 KOŠICE Slovenská republika tel: +412 (0)905 327 469 e-mail:odysea.projekt@gmail.com web: www.odysea-projekt.sk	Zodpovedný projektant:	 Ing.Ladislav Komjathy autorizovaný stavebný inžinier		
Stavba:	REGENERÁCIA VNÚTROBLOKOV NA UL.SNP A HLAVNÁ	Stupeň:	Projekt pre stavebné povolenie		
Miesto:	MESTO KROMPACHY - UL.SNP A HLAVNÁ				Pečiatka:
Objekt:	SO-01				Sada:
Investor:	MESTO KROMPACHY , NÁ.SLOBODY 1	Dátum:	FEBRUÁR 2022		Formát: A 3
Diel:	D-Konštrukcie pozemných stavieb /ASR/	Časť:	Stavebná		Číslo výkresu: D-09
Názov výkresu:	SO-01.3 VENČOVISKO	Mierka:	1 : 150		