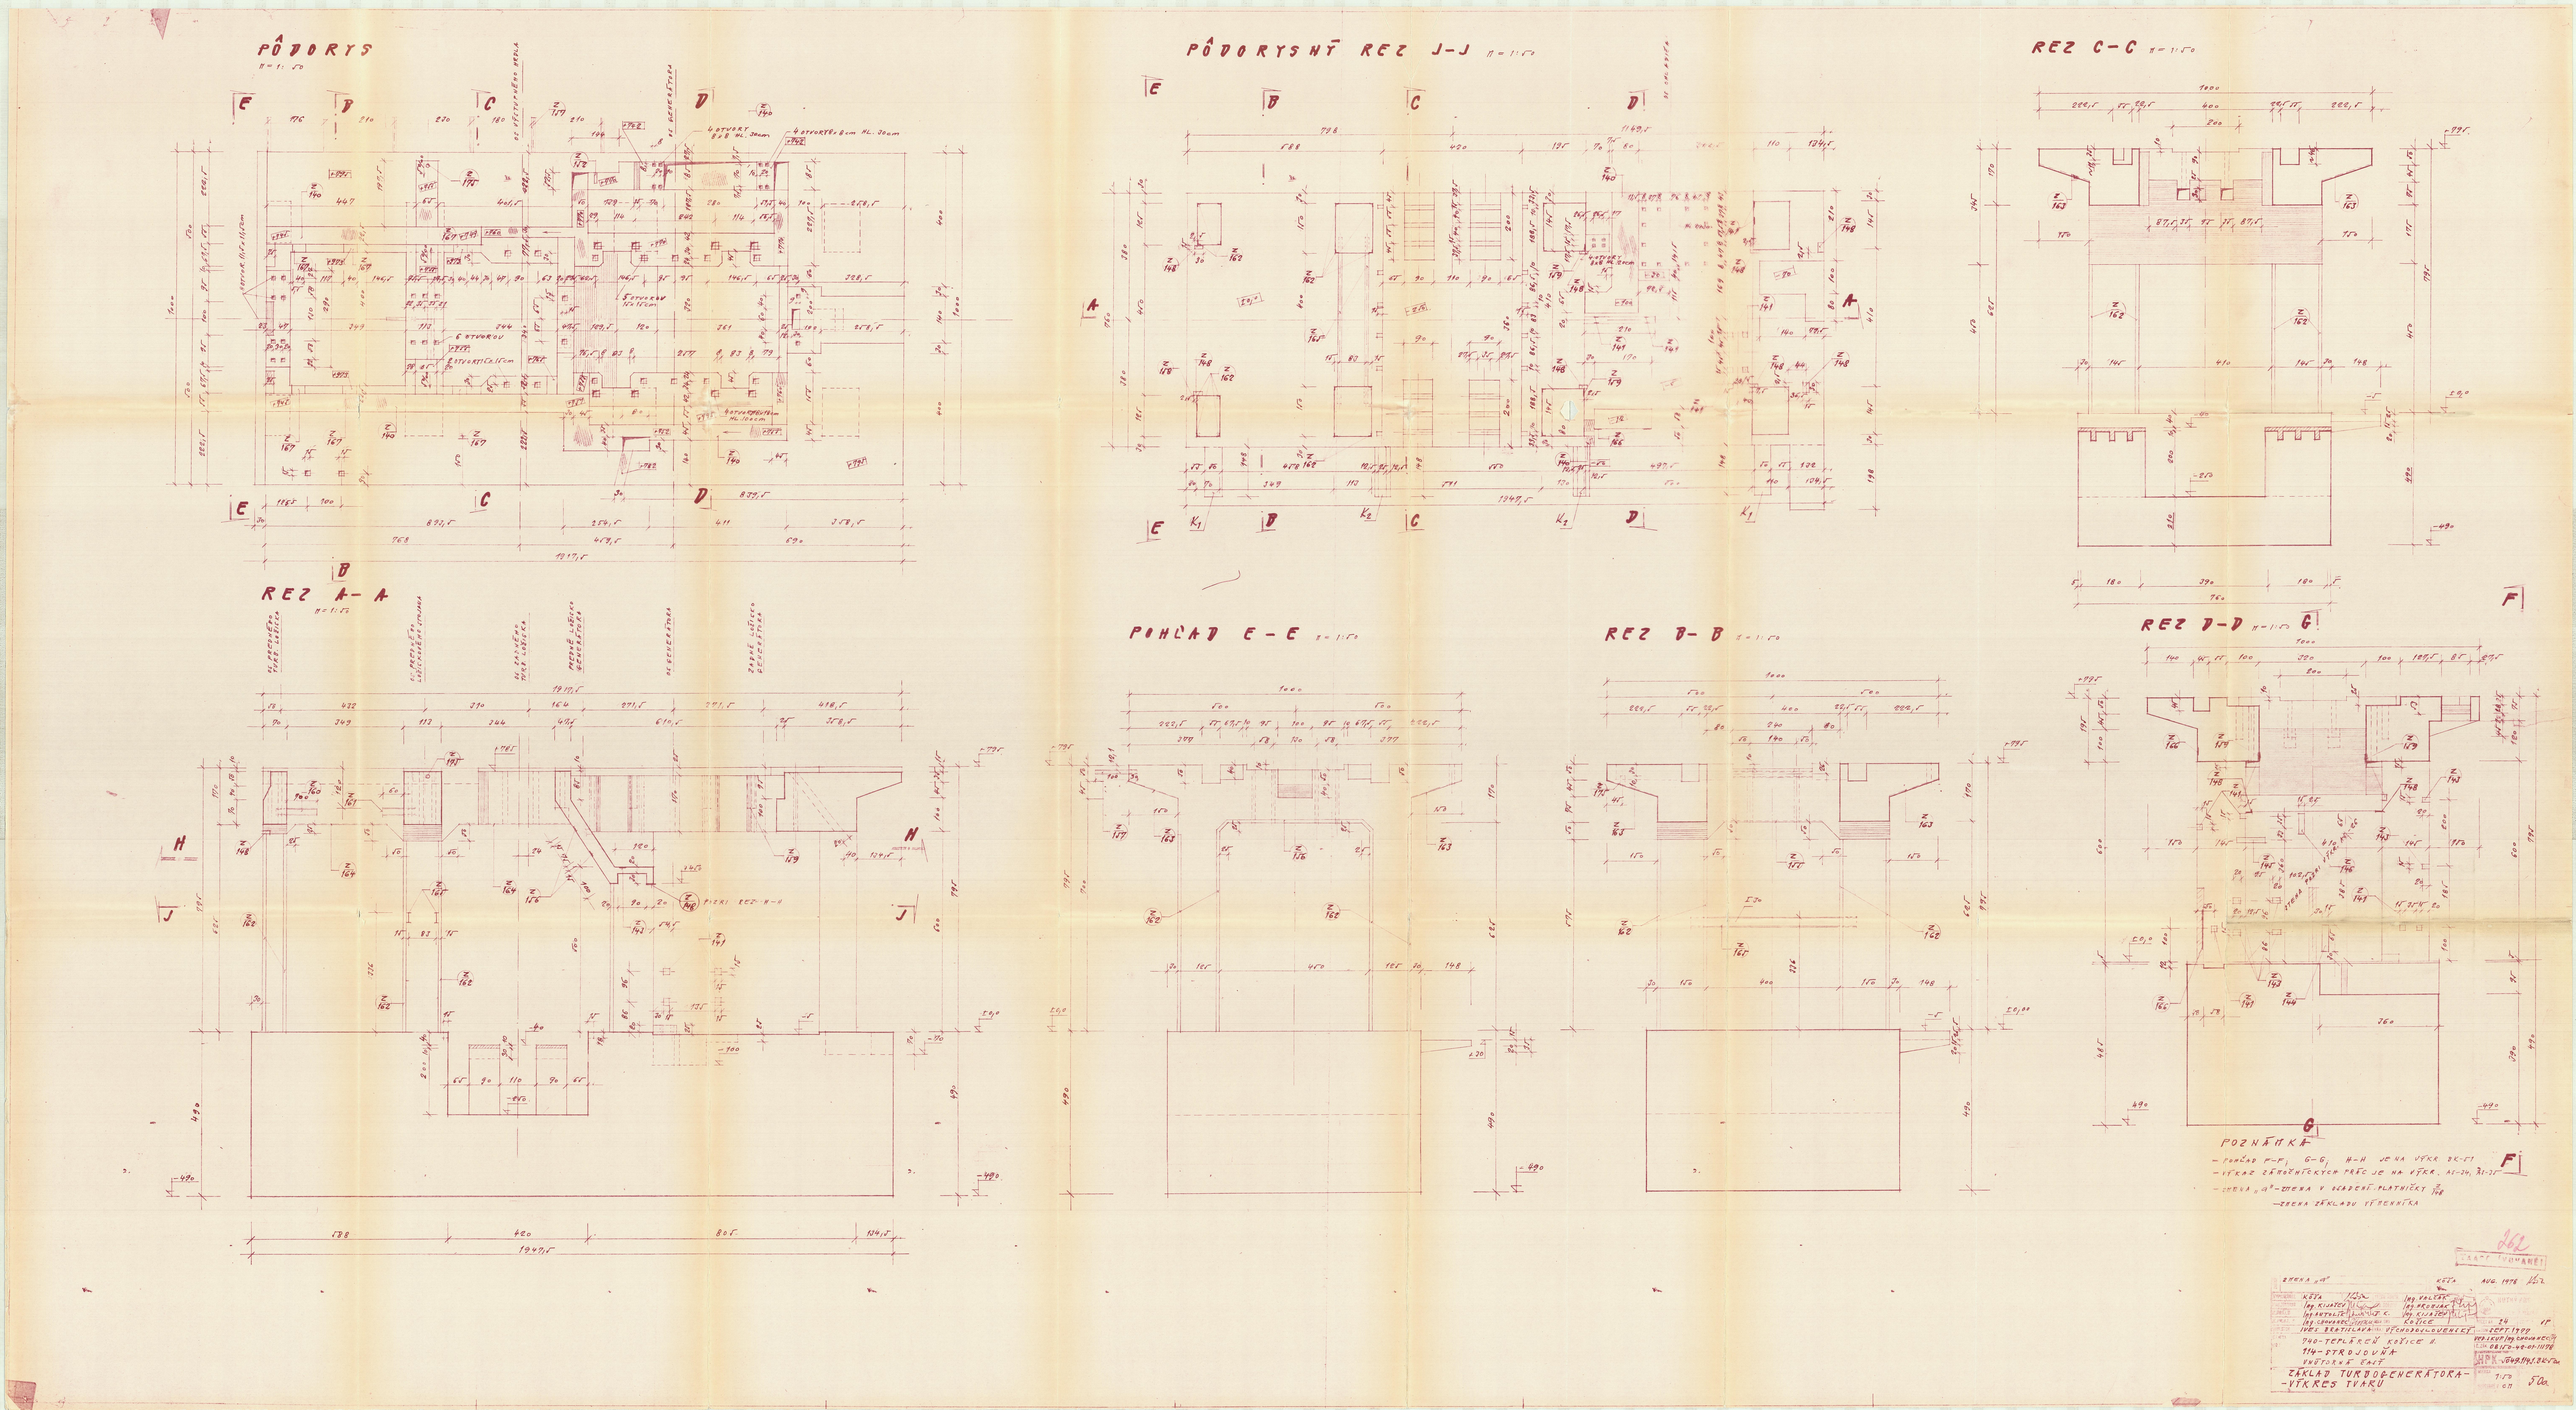
PÔDORYS
PÔDORYSNÝ REZ J-J
REZ C-C
REZ A-A
POHĽAD E-E
REZ B-B
REZ D-D
POZNÁMKA
- POHĽAD F-F; G-G; H-H JE NA VÝKR. BK-51
- VÝKAZ ZÁMOČNÍCKYCH PRÁC JE NA VÝKR. AS-34, AS-35
- ZMENA „a" - ZMENA V OSADENÍ PLATNIČKY 7/148
- ZMENA ZÁKLADU VÝMENNÍKA
262
ZMENA „a"
KOŠA
AUG. 1978
KOŠA
ING. KIJAŠEV
ING. VALČÁK
ING. NROSJAK
ING. ANTOLÍK
ING. KIJAŠEV
ING. CHOVANEC
KOŠICE
24
1 P
IVES BRATISLAVA
VÝCHODOSLOVENSKÝ
ZEPT. 1977
740-TEPLÁREŇ KOŠICE II.
114-STROJOVŇA
VNÚTORNÁ ČASŤ
ZÁKLAD TURBOGENERÁTORA-
-VÝKRES TVARU
1:50
50a