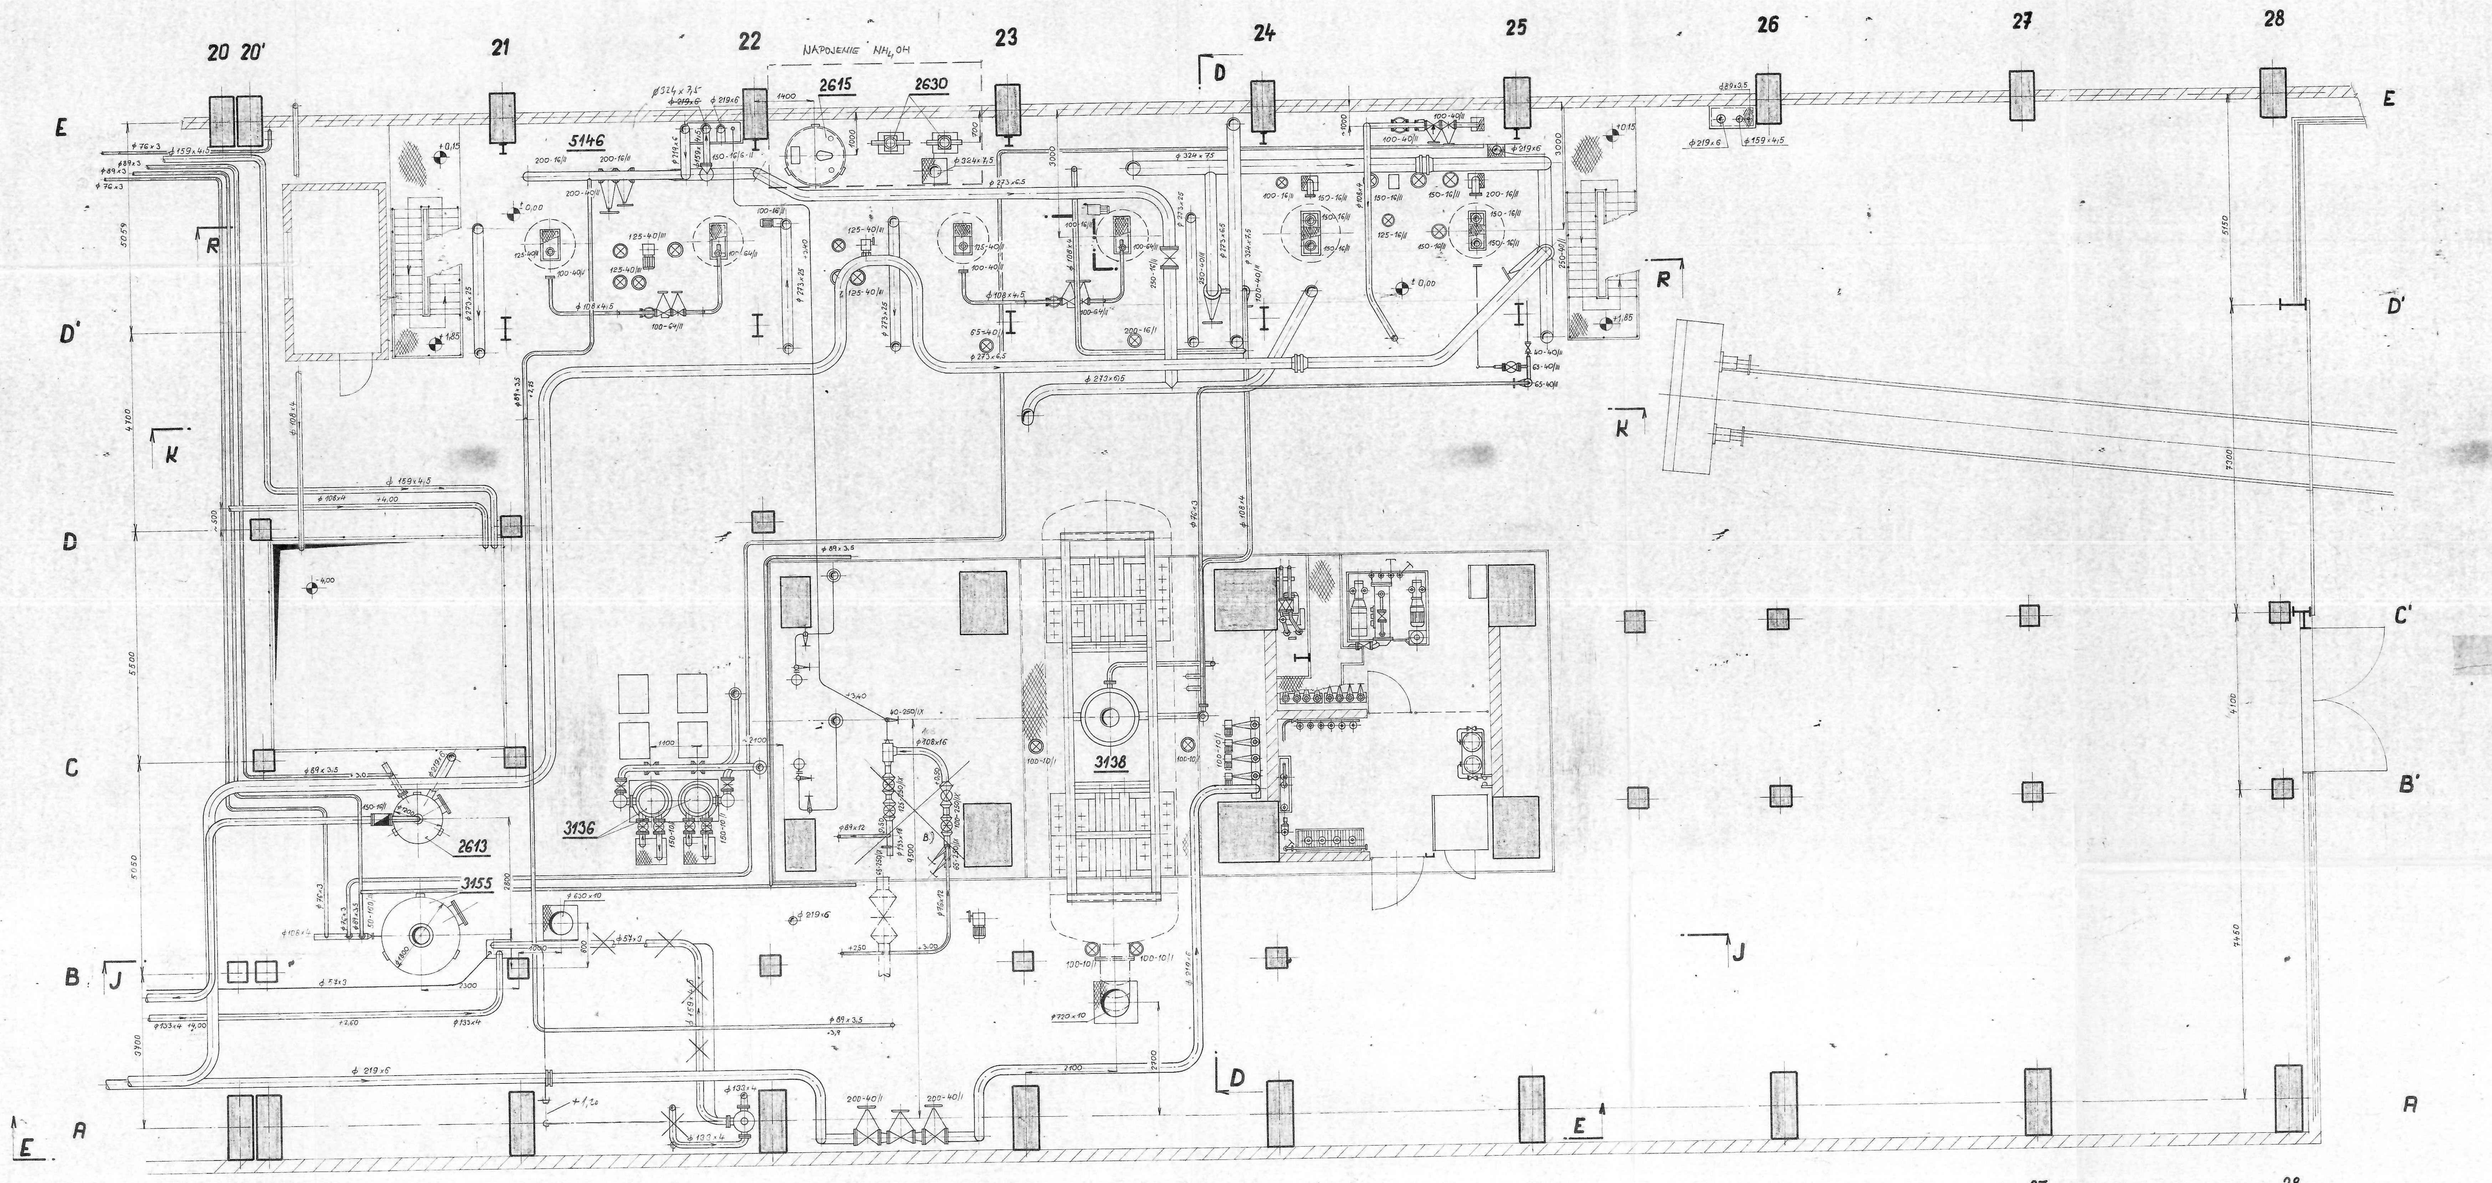

SKUTEČNÝ STAV

B.) ZMĚNA DISPOZIČNÍHO UMÍSTĚNÍ PROMÝVACÍHO ZAŘÍZENÍ TURBINY, NOVÉ UMÍSTĚNÍ ZAKRESLENO NA PODLAŽÍ +8.00 STROJOVNA, DOPLNUJE VÝKRES Č. O-08310, O-08312 10.10.82

17x

1:50	ZEMÁNKOVÁ ING. MILA	3-198-127	Tp KOŠICE - MĚSTO II
	ODEHNAL ČESTA	STROJOVNA	
	ING. ZÍRZLÝ	9 78	PP
	STROJOVNA ±0,0m		
	SLOUP 20' - 28		O-08314/B