


LEGENDA – LAVÁ STRANA:

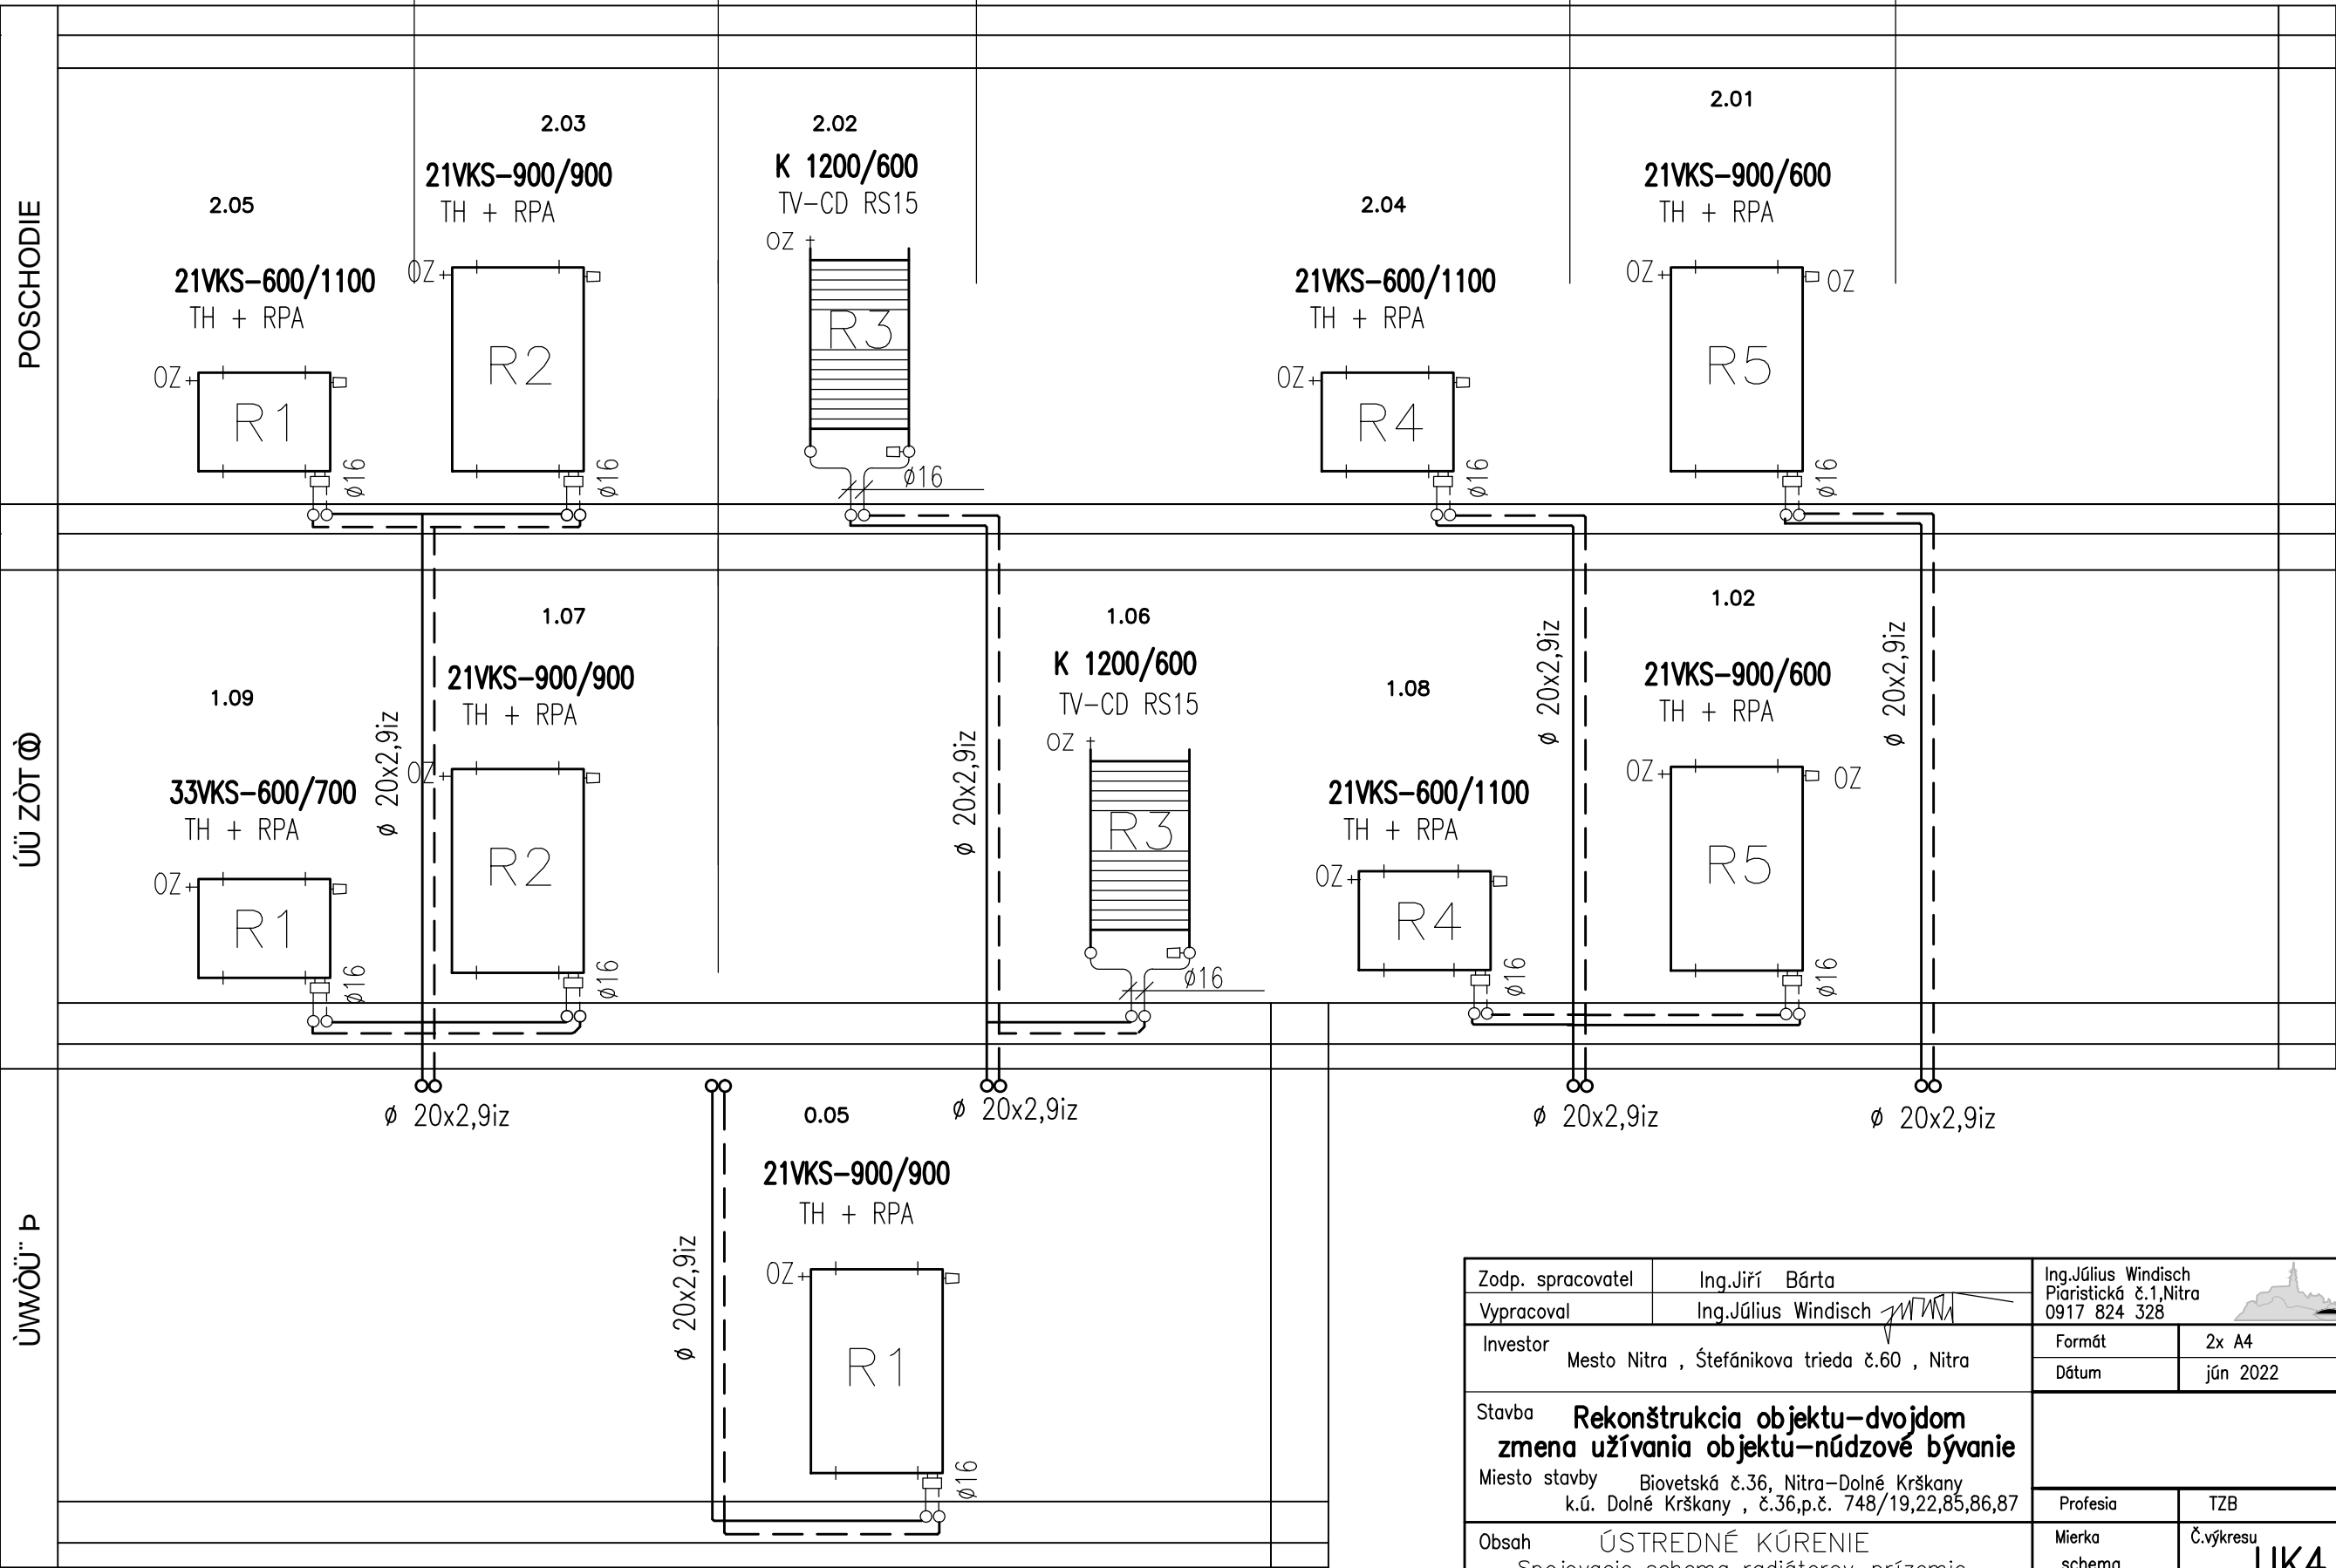

Zodp. spracovateľ	Ing. Jirí Bárta	Ing. Július Windisch Piaristická č. 1, Nitra 0917 824 328	
Vypracoval	Ing. Július Windisch		
Investor		Formát	2x A4
Mesto Nitra, Štefánikova trieda č. 60, Nitra		Dátum	jún 2022
Stavba			
Rekonštrukcia objektu – dvojdom zmena užívania objektu – núdzové bývanie			
Miesto stavby		Profesia	TZB
Biovetská č. 36, Nitra – Dolné Krškany k.ú. Dolné Krškany, č. 36, p.č. 748/19, 22, 85, 86, 87		Mierka schema	Č. výkresu UK4
Obsah			
ÚSTREDNÉ KÚRENIE Spojovacie schema radiátorov – prízemie			