


PÔDORYS ZÁKLADOV :

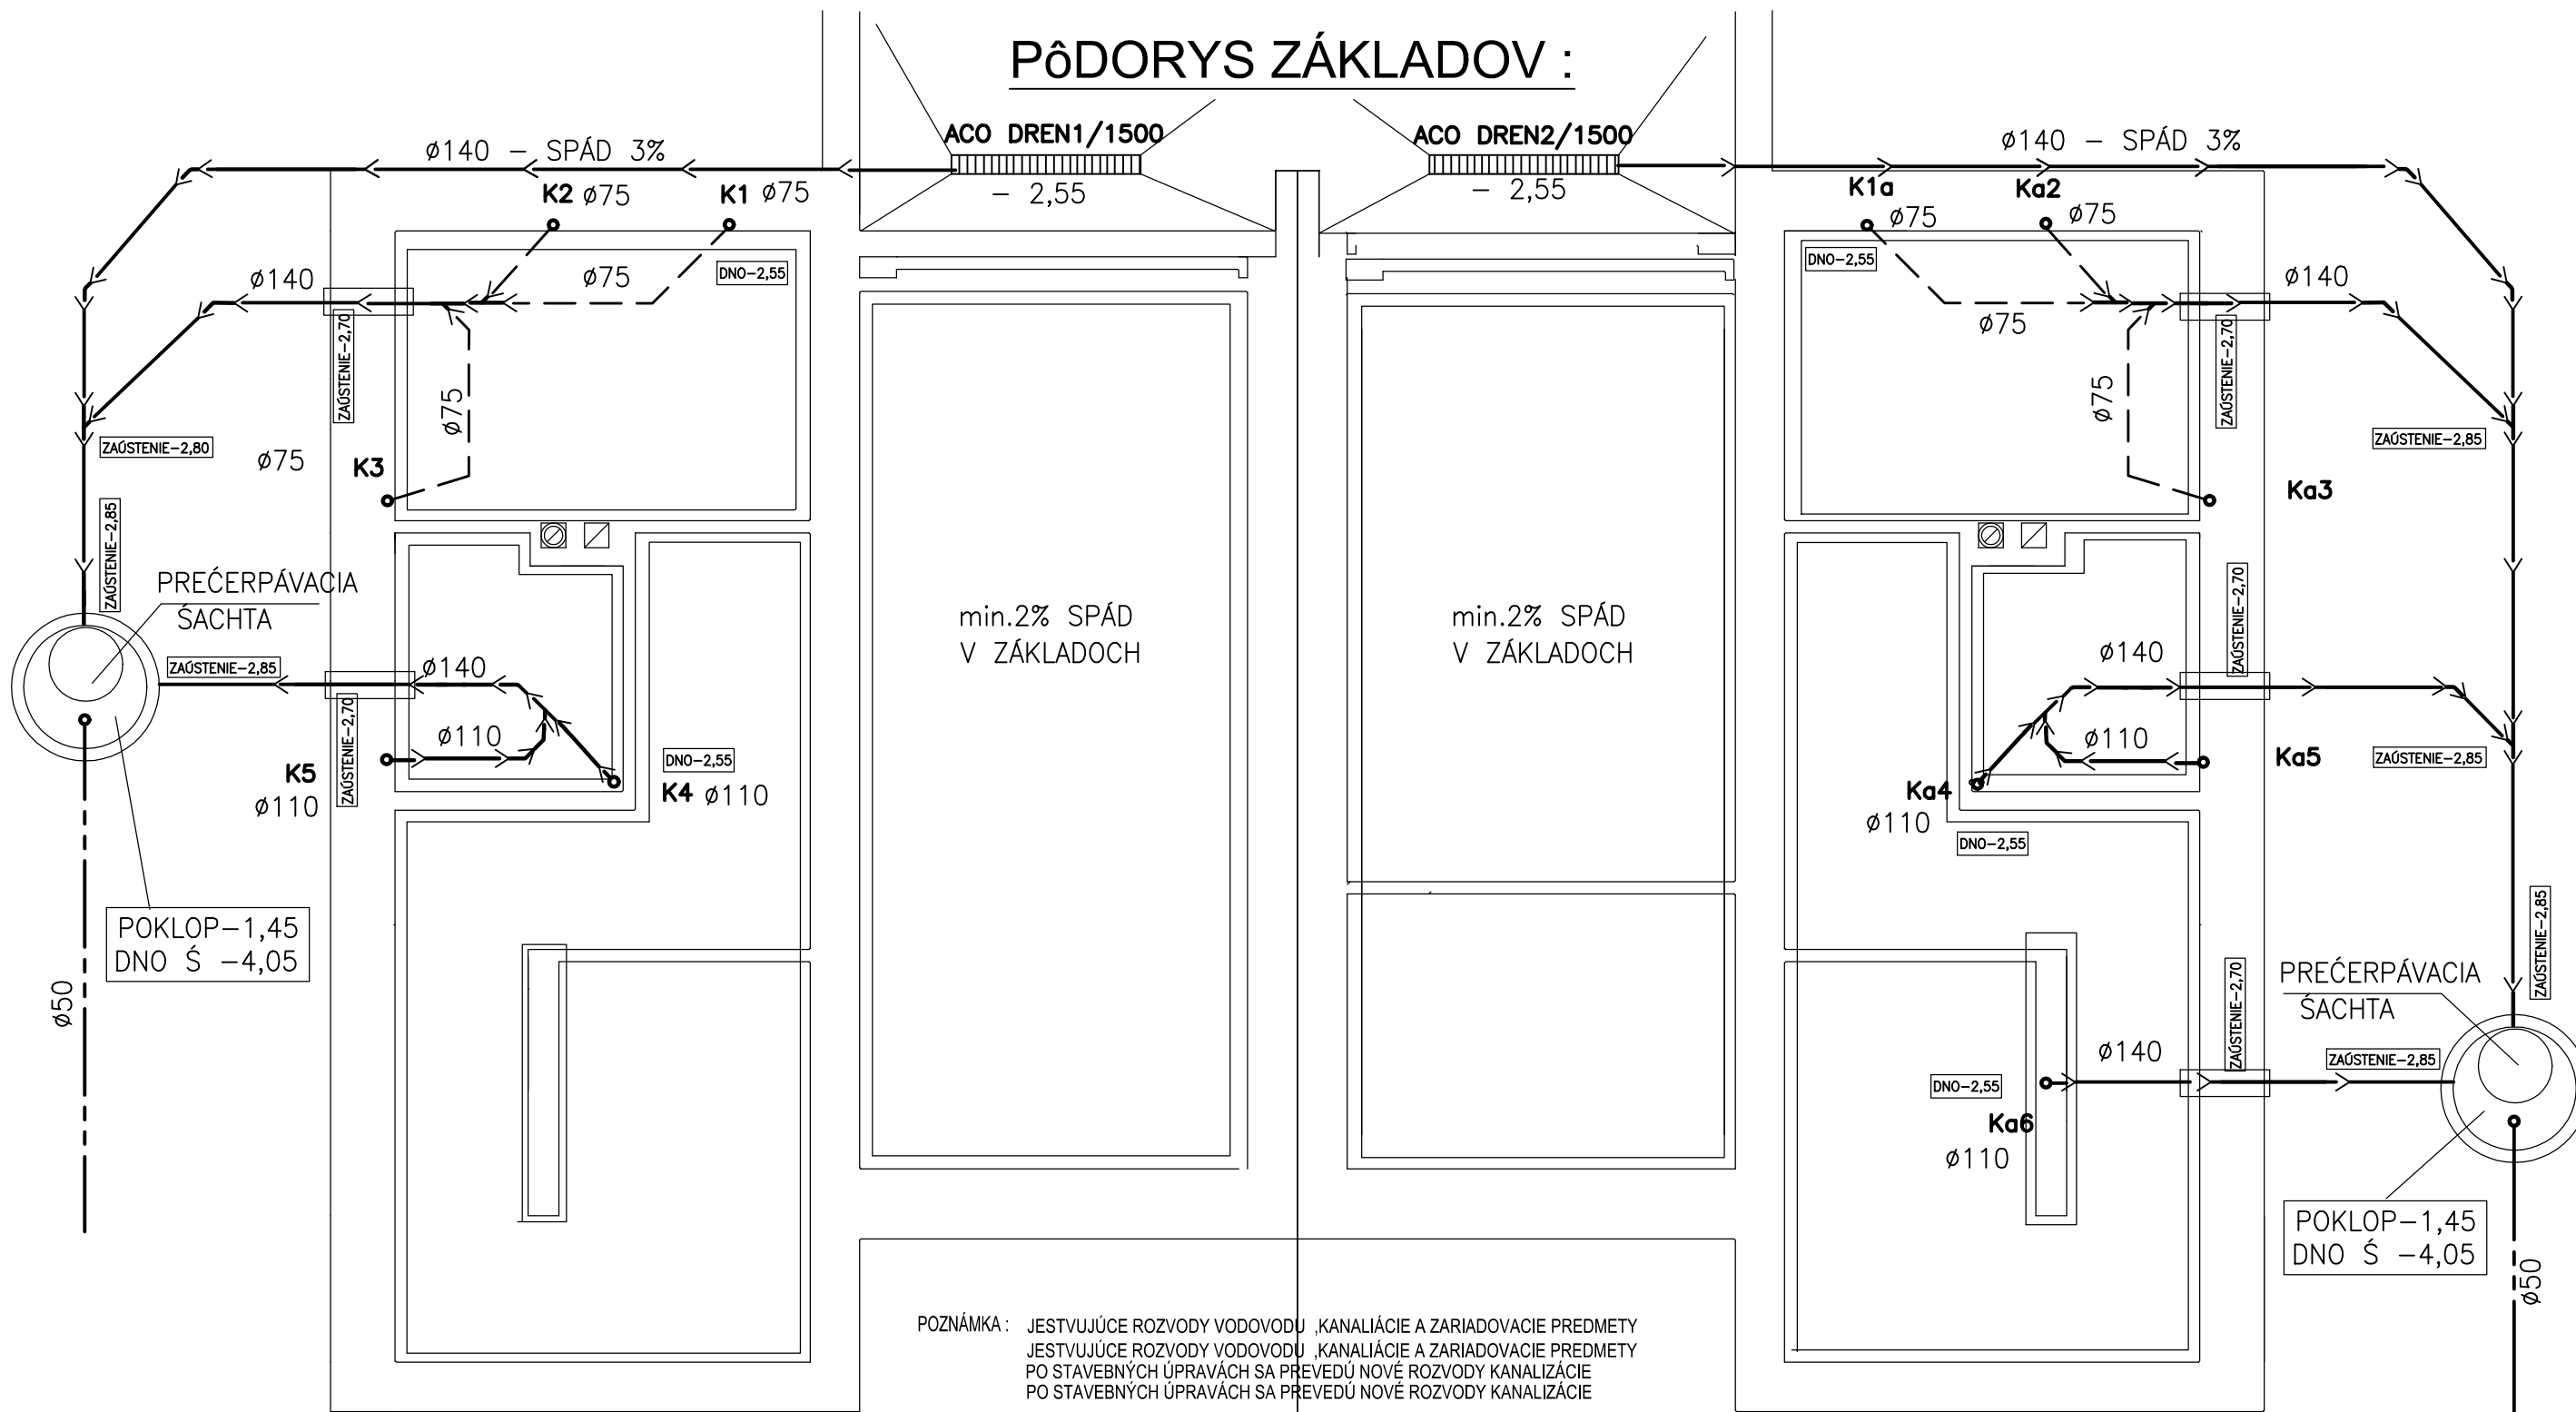

POZNÁMKA : JESTVUJÚCE ROZVODY VODOVODŮ ,KANALIZÁCIE A ZARIADOVACIE PREDMETY
JESTVUJÚCE ROZVODY VODOVODŮ ,KANALIZÁCIE A ZARIADOVACIE PREDMETY
PO STAVEBNÝCH ÚPRAVÁCH SA PREVEDÚ NOVÉ ROZVODY KANALIZÁCIE
PO STAVEBNÝCH ÚPRAVÁCH SA PREVEDÚ NOVÉ ROZVODY KANALIZÁCIE

KANALIZAČNÁ STÚPAČKA :

- K - NAVRHOVANÉ KANALIZAČNÉ STÚPAČKY .KANALIZAČNÁ STÚPAČKA K4 a Ka4 ODVETRANÁ NAD STRECHU,UKONČENÁ VENTILÁČNOU HLAVICOU. ZARIADOVACIE PEDMETY NAPOJENÉ NA KANALIZÁCIU NOVODUROVÝM PRIPOJOVACÍM POTRUBÍM POTRUBÍM NA LEPENÉ SPOJE.NAPOJENIE PREVIESŤ CEZ ZÁPACHVÉ UZÁVERY - SIFÓNY.
V ZÁKLADOCH V MIN.SPÁDE 2 % ZAÚSTIŤ DO NAVRHOVANEJ VONKAJŠEK NAVRHOVANEJ PREČERPÁVACEJ KANALIZÁCII.
POTRUBIE Z RŮR PVC Ø 50,75,110,140.PRECHOD ZVISLEJ STÚPAČKY NA LEŽATÚ KANALIZÁCIU PREVIESŤ CEZ PRECHODOVÉ PÁTKOVÉ KOLENO.KANALIZÁCIA DELENÁ - GRAVITAČNÁ DO PREČ.ŠACHTY-TLAKOVÁ DO NAVRH.ŠACHTY-GRAVITAČNÁ NAPOJENÁ DO JESTVUJÚCEJ KANALIZAČNEJ ŠACHTY NA JESTVUJÚCEJ PRIPOJKE.

VODOVODNÁ STÚPAČKA :

- V - NAVRHOVANÝ ROZVOD VODY S NAPOJENÍM NA JESTVUJÚCI BOD NAPOJENIA V KOTOLNI.NOVÝ ROZVOD VODY POTRUBÍM POTRUBIE Z VODOMERNEJ ŠACHTY VIESŤ POD STROPOM 1.PP A RYHÁCH MURIVA K JEDNOTLIVÝM VÝTOKOVÝM JEDNOTKÁM.
POTRUBIE PE POPRÍPADE OC.POZINKOVANÉ.V OBJEKTE VIESŤ CIRKULAČNÉ POTRUBIE TUV S ČERPADLOM WILLO DN 20.

Zodp. spracovateľ	Ing.Jiří Barta	Ing.Július Windisch Piaristická č.1,Nitra 0917 824 328	
Vypracoval	Ing.Július Windisch		
Investor	Mesto Nitra, Štefánikova trieda č.60, Nitra Mesto Nitra, Štefánikova trieda č.60, Nitra statutárny zástupca: Miroslav Hattas, Primátor	Formát	2x A4
		Dátum	jún 2022
Stavba	Rekonštrukcia objektu-dvojdom zmena užívania objektu-núdzové bývanie		
Miesto stavby	Biovetská č.36, Nitra-Dolné Krškany k.ú. Dolné Krškany , č.36,p.č. 748/19,22,85,86,87		
Obsah	ZDRAVOTECHNIKA Pôdorys základov		
		Profesia	TZB
		Mierka	Č.výkresu M 1:50
			ZT1