


SITUÁCIA M 1:250

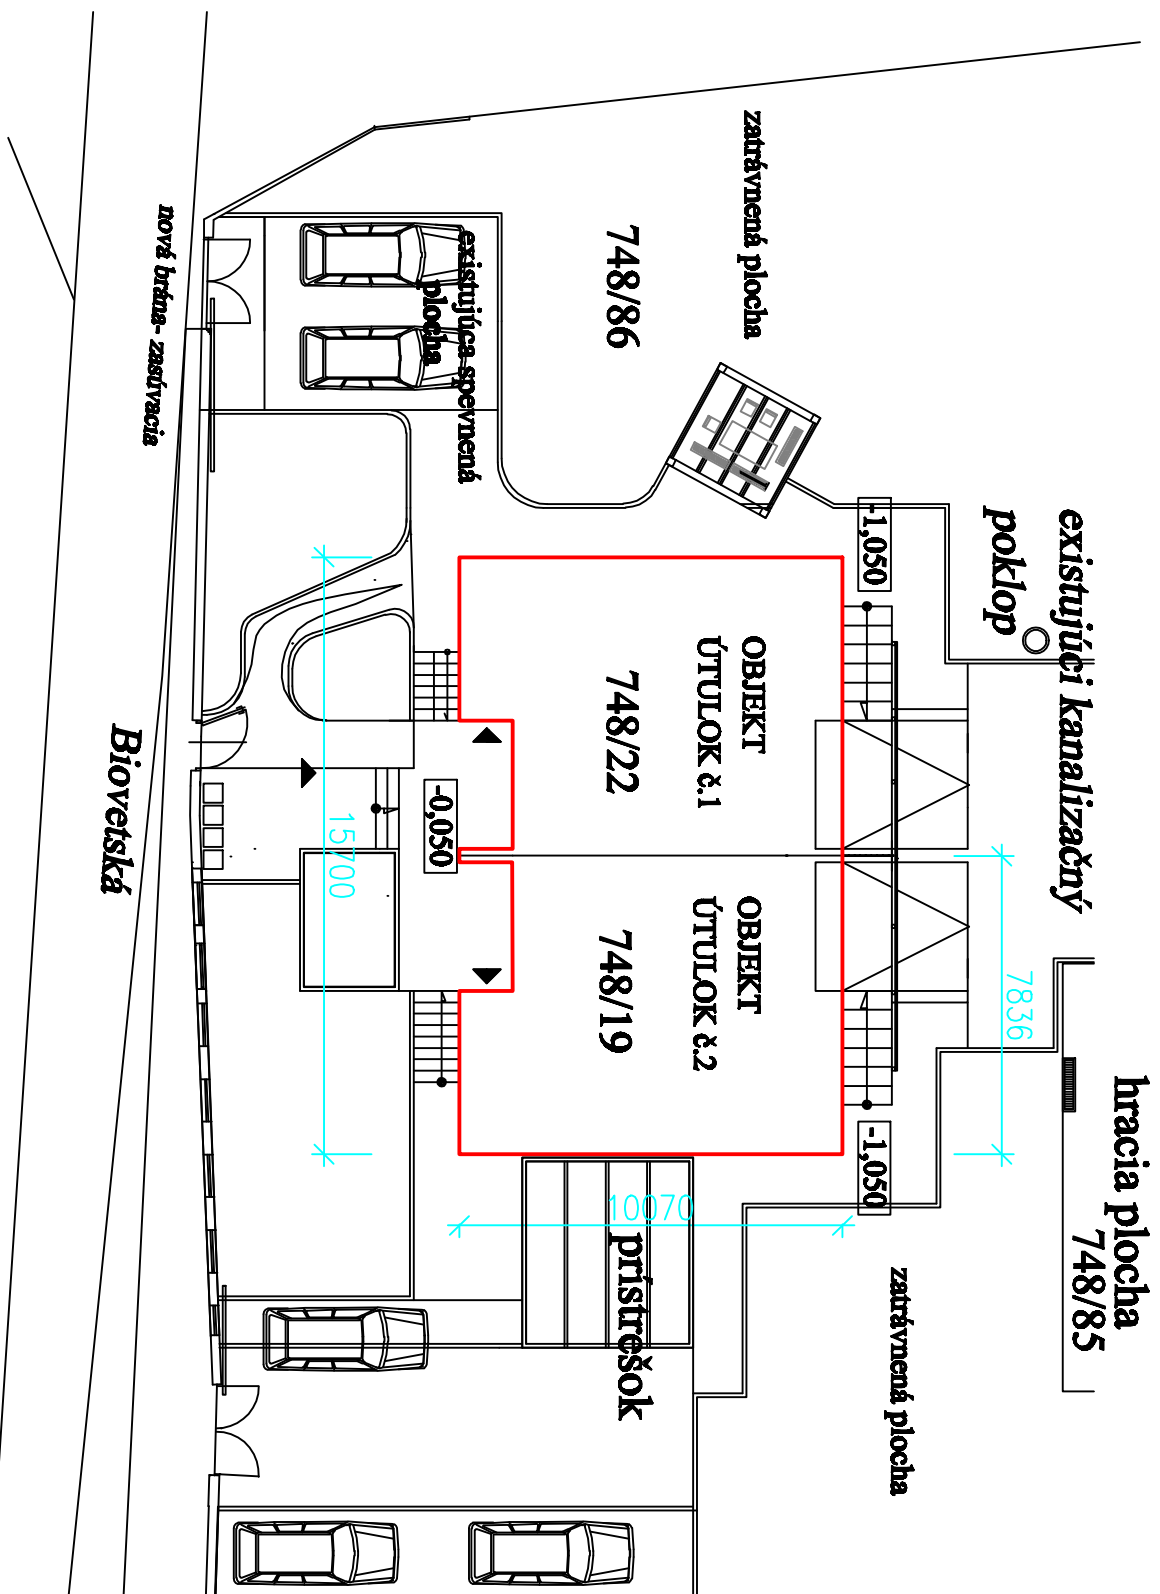


OZNAČENIE

□ JEŠTIVÚJCI RODINNÝ DVOJ DOM - ZÁJIMOVÝ OBJEKT

POZNÁMKA

PREDMETOM TOHTO VÝKRESU SITUÁCIE, NIJE JE VYKRESLIENIE
MADZEMNÝCH A PODZEMNÝCH ROZVODOV NA ZÁJIMOVEJ LOKALITE.

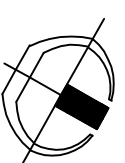

±0,00 = PVB= 100, 0 mRV / POVODNÁ PODLAHA JEŠTIVÚJCEHO RD /

| | | | | | |
|-------------------|--|--|--|--|--|
| Autor návrhu | | Ing. Jiri Bárta | | Vlastník výkresu | |
| Projektant stavby | | Ing. Jiri Bárta | | SOAR-ING.BÁRTA JIRÍ | |
| Vyracoval | | Ing. Karol Singer | | | |
| Stavbuňik | | Mesto Nitra Štefánikova trieda 60, Nitra | | | |
| miesto stavby | | NITRA- BIOVEJSKÁ 36, Č. PARC. 748/19,22,85,86, 87 | | Čís. závezky 2022/7 | |
| Názov stavby | | Rekonštrukcia objektu + zmena užívania objektu Biovejská 36, Nitra- Dolné Krškany | | Formát A4 | |
| objekt | | S. O. 01 - Rekonštrukcia objektu Biovejská 36, dvojdom | | Dátum december 2022 | |
| obsah | | STAVEBNÉ ÚPRAVY JEŠTIVÚJCEJ STRECHY - DODATOK Situácia - navrhovaný stav | | Mierka 1 : 250 | |
| časť | | STAVEBNÉ A ARCHITECTONICKÉ RIŠENIE | | Stamp PD Projekt pre stavbu, povol. č. výkresu : A 1 | |