
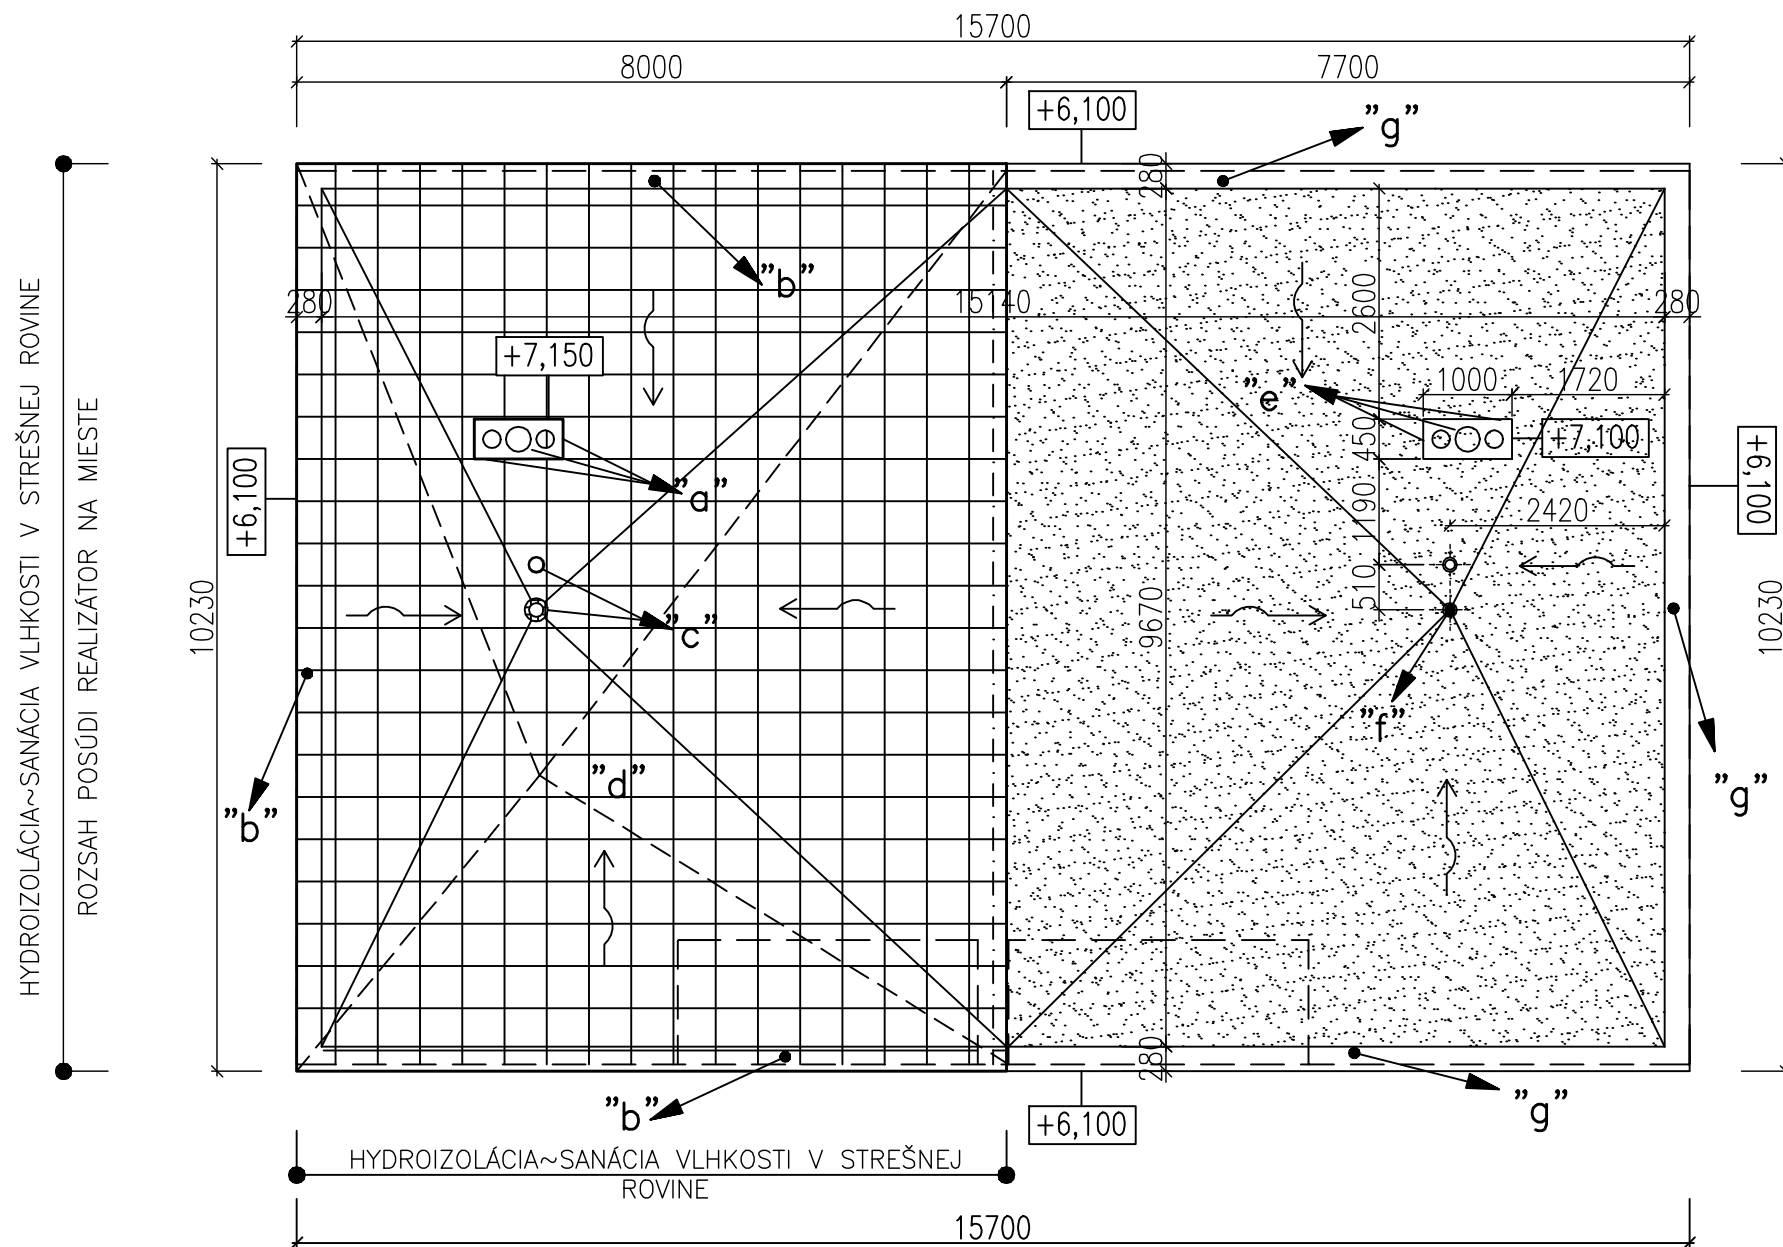


PŌDORYS STRECHY ~ SKUTOČNÝ STAV M-1:75

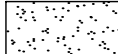

OZNAČENIE (PRE OBJEKT ÚTULOK č.2)


-  BITUMENOVÁ IZOLÁCIA POŠKODENÁ NA ODSTRÁNENIE
- "e" POŠKODENÉ VONKAJŠIE TEHLOVÉ MURIVO KOMÍNA A KOMÍNOVÝCH HLAVÍC
- "f" NEFUNKČNÁ STREŠNÁ VPUSŤ A VETRACÍ OTVOR
- "g" OPLECHOVANIE ATIKY PLECHOM BEZ OŠETRUJÚCICH NÁTEROV

POZNÁMKA

PREDPOKLADANÉ ZLOŽENIE NEFUNKČNEJ STRECHY PRE OBJEKT ÚTULOK č.2

- POŠKODENÁ BITUMENOVÁ IZOLÁCIA
- CEMENTOVÝ POTER V SPÁDE
- ŠKVÁROVÝ NÁSYP
- NOSNÁ KONŠTRUKCIA - STROP 2.NP

OZNAČENIE (PRE OBJEKT ÚTULOK č.1)

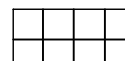

EXISTUJÚCA SANÁCIA A ZATEPLENIE V STREŠNEJ ROVINE

- "a" OPRAVENÉ VONKAJŠIE MURIVO KOMÍNA A KOMÍNOVÝCH HLAVÍC
- "b" VYMENENÉ OPLECHOVANIE ATIKY
- "c" VYMENENÁ STREŠNÁ VPUSŤ A NOVÉ ODVETRANIE
- "d" TEPELNÁ IZOLÁCIA EPS 50+50mm; NOVÁ HYDROIZOLÁCIA TPO FÓLIA 1,2mm VODOROVNE AJ ZVISLE AJ NA ATIKY

±0,00 = PVB= 100, 0 mRV / POVODNÁ PODLAHA JEŠTRVUJÚCEHO RD /

Autor návrhu	Ing. JIŘÍ Bárta	Vlastník výkresu	SOAR-ING.BÁRTA JIŘÍ	
Projektant stavby	Ing. JIŘÍ Bárta	Čís. zákazky	2022/7	
Vypracoval	Ing. Karol Singer	Formát	2 A4	
Stavebník	Mesto Nitra Štefánikova trieda 60, Nitra	Dátum	december 2022	
Miesto stavby	NITRA- BIOVETSKÁ 36, Č. PARC. 748/19,22,85,86, 87	Mierka	1 : 75	
Názov stavby	Rekonštrukcia objektu + zmena užívania objektu Biovetská 36, Nitra- Dolné Kráľčany	Stupňá PD	Projekt pro staveb. povol. č. výkresu : A 2	
objekt	S. O. 01- Rekonštrukcia objektu Biovetská 36, dvojdom	Klasifikácia	1 1 1 0	
obsah	STAVEBNÉ A ARCHITECTONICKÉ RIEŠENIE			