


# VZOROVY PRIECNY REZ M= 1:50

kategória MO 10/50

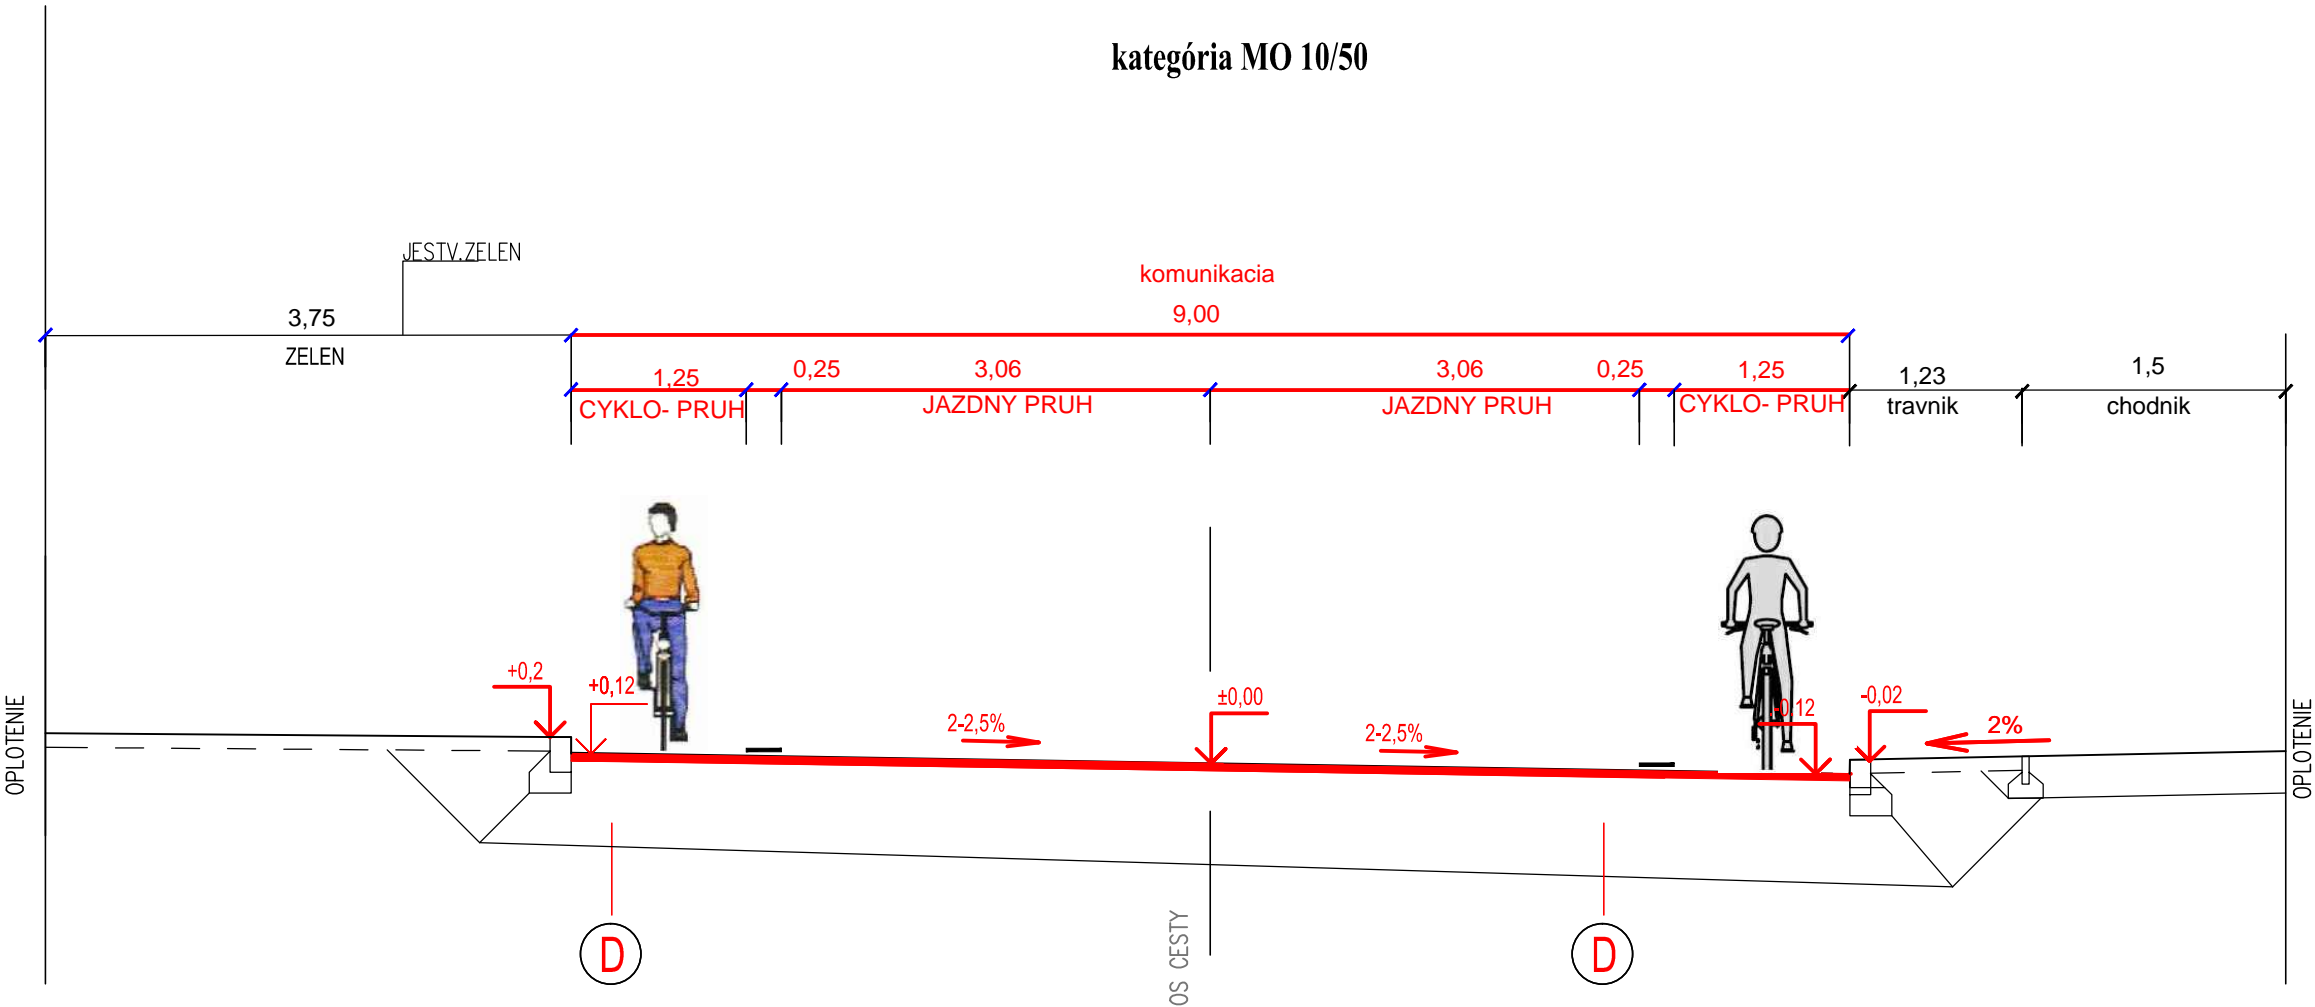

D

AC 11 O;PMB 45/80-55;I;STN EN 13108-1 HR.50-80 mm  
SPOJOVACI POSTREK 0,5 kg/m<sup>2</sup>  
AC 11 O;PMB 45/80-55;I;STN EN 13108-1 HR.50 mm vybura sa  
JESTVUJUCI PODKLAD

VYSKOVY SYSTEM: BPV  
SURADNICOVY SYSTEM: JTSK

Zodp. projektant	Vypracoval	HIP
Ing.Plochan	Ing.Plochan	Ing.Plochan
Miesto: Trenčín	Datum: 12/2016	Σ Formátov:
Investor: Mesto Trenčín		
Stavba:		

Cyklotrasy Brnianská ul. I.etapa

Nazov: VZOROVY PRIECNY REZ PFA



Liptovská4 911 08 Trenčin SK	
Stupen dok.	DUR-DSP
Z.c.	
Mierka: 1 : 50	Por. č.v. 3