






LEGENDA


- 


trigonometrický, polygónový bod
- 


podrobný bod
- 


jednotlivý strom
- 

 
stred predmetu malého rozsahu
- 


dopravná značka
- 


stĺp, stožiar
- 


uzáver
- 


vpust
- 


svetidlo na stožiar
- 


šacht bez rozšírenia
- 


kanalizačná šachta
- 


zôhrada
- 

 
park
- 


neplodná pôda
- 


dvor + ost. stav. plocha
- 

 
cesta + komunikácia
- 

budova murovaná
- 

drôtený, kovový plot
- 


kanalizácia podz. neover.
- 

plyn podz. neover.
- 

silnoprúd NN podz.
- 

stav podľa registra ČKN

NAPŤOVÁ SÚSTAVA: 3PEN, AC 400V, TN-C
OCHRANA PRED ÚRAZOM EL. PRÚDOM V NORMÁLNEJ PREVÁDZKE:
PODLA STN 33 2000-4-41,
IZOLOVANÍM, KRYTÍM ŽIVÝCH ČASŤÍ
OCHRANA PRED ÚRAZOM EL. PRÚDOM PRI PORUČHE:
PODLA STN 33 2000-4-41 SAMOČINNÝM
ODPOJENÍM NAPÁJANIA, POSPAJANÍM
PROSTREDIE: 101-VONKAŠIE, STN 33 2000-5-51

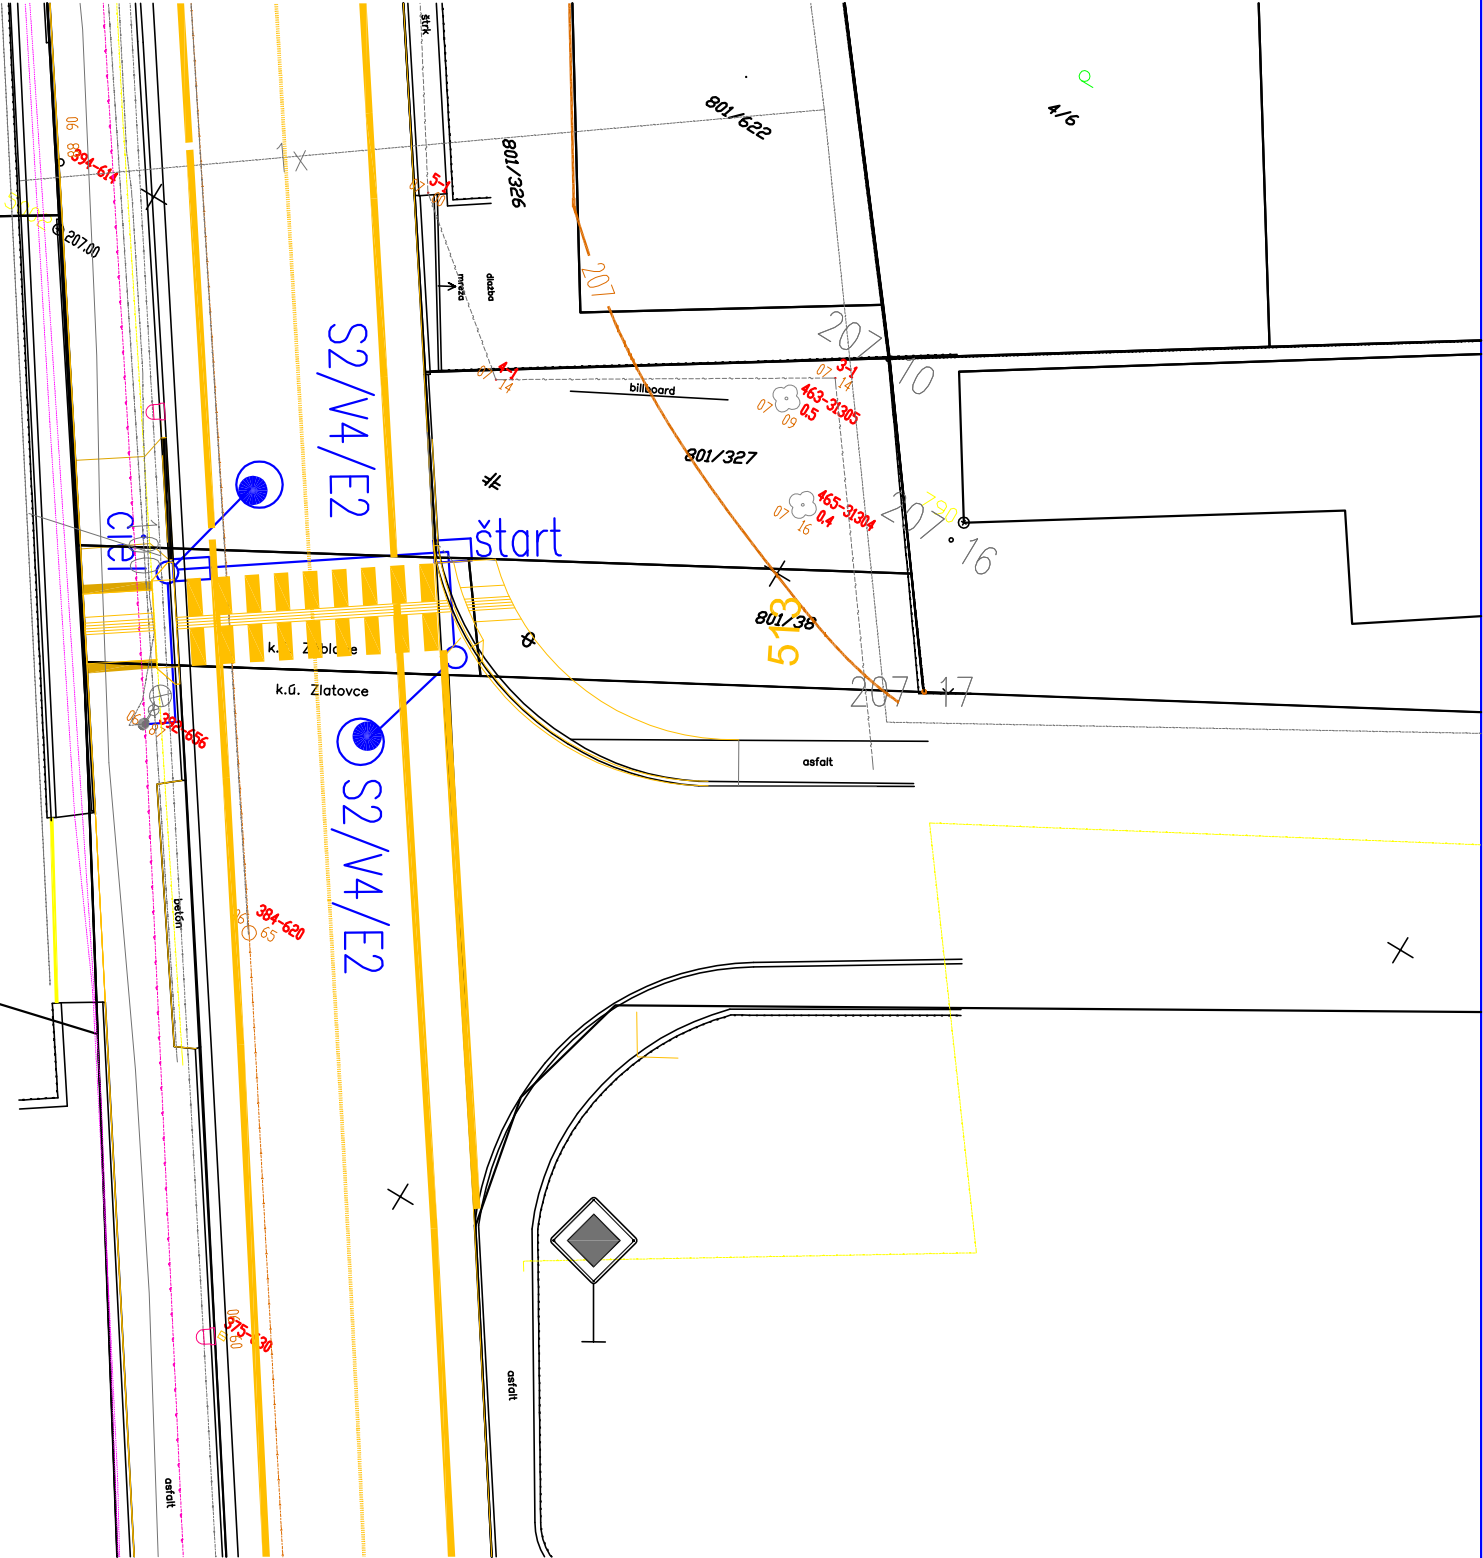



LEGENDA

- OSVETLENIE PRECHODOV PRE CHODCOV
- E2 – Svetidlo MARUT S G1 ZL/ZP 9k0 69W 5000k 9000lm
- S2 – Stožiar osvetlovací OSUD-OP-05 + GURO EKM 2035 1xE17

Kábel bude uložený:

- 1 – pod cestou v chráničke D160 – dodávka pretlaku
- 2 – v chodníku v chráničke FXKVR63

Betónový základ pre stožiar s ukoštením v zemi
pri normálnych podmienkach podložia má mať rozmery
uvedené na výkrese. Pre správnosť určenia je potrebné
vykonať kontrolný výpočet vzhľadom na únosnosť pôdy
a taktiež overiť zhodnosť rozmerov stožiara a základu.

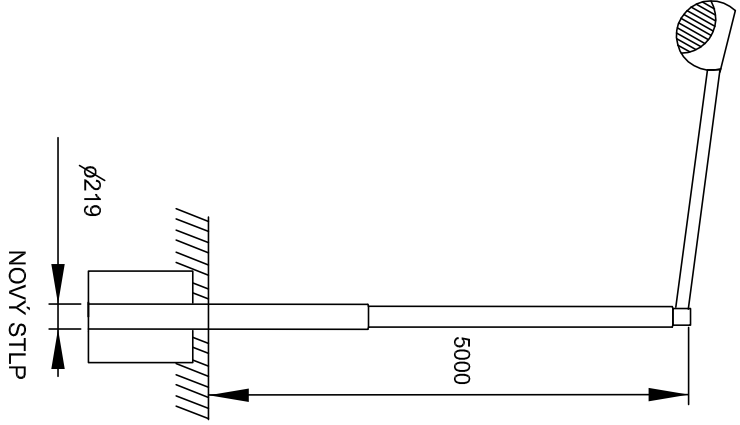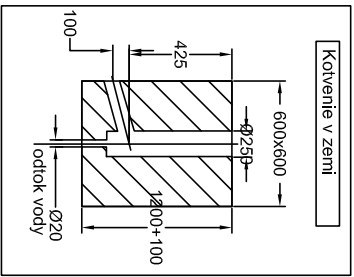

VYSKOVÝ SYSTEEM: BPV		REV01	
SÚRADNICOVÝ SYSTEEM: JTSK			
Zodp. projektant	Výpracoval	HIP	
Ing. Horňáková	Ing.Plochan		
Miesto: Trenčín	Datum: 09/2021	Σ Formátov:	
Investor: Mesto Trenčín			

Stavba: "CYKLOTRASY v Trenčíne"

SO- UL. BRNIANSKA - 1 etapa

Nazov:		SITUÁCIA - 1. etapa	
		Mierka:	Por.
		1 : 100	č.v. 1
		Z.c.	DSP
		Lipčová 4	
		911 08 Trenčín SK	
		Stĺpen dok.	