

LEGENDA ÚČELU MIESTNOSTÍ - 1. NP OBJEKTU SO.01							
OZN.	ÚČEL MIESTNOSTÍ	PLOCHA (m²)	OZN. PODLÁH	PODLAHOVÁ KRYTINA	POVRCH STIEN	POVRCH STROPOV	POZNÁMKY
01 - 1.01	Nástupný priestor pod podzetou	30,90 m2		RASTLÁ SKALA			D
01 - 1.02	Prezentovaný dochovaný stav - súčasť muzeálnej expozície (bez zabudovaného zariadenia)						D
		228,98 m2					

LEGENDA PO

N1.02-II. OZNACENIE POZIARNEHO USEKU – NADZEMNÝ

P1.02-II. OZNACENIE POZIARNEHO USEKU – PODZEMNÝ

POŽIARNA DELIACA KONŠTRUKCIA

15,30,45,60 POŽIARNA ODOLNOSŤ V MINÚTACH

30 POZADOV. POŽIARNA ODOLNOSŤ STROPU, STRECHY

← SMER ÚNIKU

← VÝCHOD NA VOLNE PRIESTRANSTVO


↑ VONKAJŠÍ PODZEMNÝ HYDRANT

RUČNÝ HASIACI PRÍSTROJ PRAŠKOVÝ

RUČNÝ HASIACI PRÍSTROJ VODNÝ

LEGENDA ÚČELU MIESTNOSTÍ - 1. NP OBJEKTU SO.02							
OZN.	ÚČEL MIESTNOSTÍ	PLOCHA (m²)	OZN. PODLÁH	PODLAHOVÁ KRYTINA	POVRCH STIEN	POVRCH STROPOV	POZNÁMKY
02 - 1.01	Separovaný zber odpadu, (vstavaný priestelok)	7,86 m2		PIESKOV.C. DLAŽBA			C
02 - 1.02	Komunikačný priestor	17,04 m2		PIESKOV.C. DLAŽBA			C
02 - 1.03	Techn. zázemie, medzistieň	11,46 m2		PIESKOV.C. DLAŽBA			D
02 - 1.04	Komunikačný priestor	68,20 m2		TEHLOVÁ DLAŽBA			C
02 - 1.05	Výstavný priestor - hradná kuchyňa	48,04 m2		PIESKOV.C. DLAŽBA			E
02 - 1.06	Komunikačný a výstavný priestor	60,84 m2		PIESKOV.C. DLAŽBA			C
02 - 1.07	Výstavný priestor, expozícia liečiteľstva a kúpeľníctva	40,86 m2		TEHLOVÁ DLAŽBA			E
02 - 1.08	Otvorený komunikačný priestor	64,81 m2		PIESKOV.C. DLAŽBA			C
02 - 1.09	Výstavný priestor - hradná zbrojnice	55,17 m2		TEHLOVÁ DLAŽBA			E
02 - 1.10	Výstavný priestor - hradná spálňa	38,51 m2		TEHLOVÁ DLAŽBA			E
02 - 1.11	Voľne prístupný otvorený priestor	29,69 m2		PIESKOV.C. DLAŽBA			E
02 - 1.11/A	Komunikačný priestor	6,28 m2		PIESKOV.C. DLAŽBA			C
02 - 1.11/B	Výhládokvé terasy	18,58 m2		PIESKOV.C. DLAŽBA			E
02 - 1.12	Technické zázemie	7,23 m2		TEHLOVÁ DLAŽBA			D
02 - 1.13	Komunikačný priestor, schody	11,53 m2		PIESKOV.C. DLAŽBA			E
02 - 1.14	Komunikačný priestor, schody	7,42 m2		PIESKOV.C. DLAŽBA			E
02 - 1.15	Otvorená arkádová chodba	224,24 m2		PIESKOV.C. DLAŽBA			E
02 - 1.16	Kaplnka	73,98 m2	P2	TEHLOVÁ DLAŽBA			E
		760,51 m2					


LEGENDA ÚČELU MIESTNOSTÍ - 1. NP OBJEKTU SO.03							
OZN.	ÚČEL MIESTNOSTÍ	PLOCHA (m²)	OZN. PODLÁH	PODLAHOVÁ KRYTINA	POVRCH STIEN	POVRCH STROPOV	POZNÁMKY
03 - 1.01	NÁSTUPNÝ KOMUNIKAČNÝ PRIESTOR	34,81 m2		PIESKOV.C. DLAŽBA			D
03 - 1.02	PREDSIEN	5,15 m2		KERAM. DLAŽBA GRES			D
03 - 1.03	PREDSIEN+WC /ŽENY/ - NÁVŠTEVNÍCI	3,80 m2		KERAM. DLAŽBA GRES			D
03 - 1.04	UPRATOVAČKA	0,90 m2		KERAM. DLAŽBA GRES			D
03 - 1.05	PREDSIEN+WC /MUŽI/ - NÁVŠTEVNÍCI	2,90 m2		KERAM. DLAŽBA GRES			D
03 - 1.06	SCHODIS. HALA+ SCHODISKO	3,80 m2		KERAM. DLAŽBA GRES			D
03 - 1.07	DENNÁ MIESTNOSŤ ZAMESTNANCI	28,74 m2		HOMOGENÉNE PVC			D

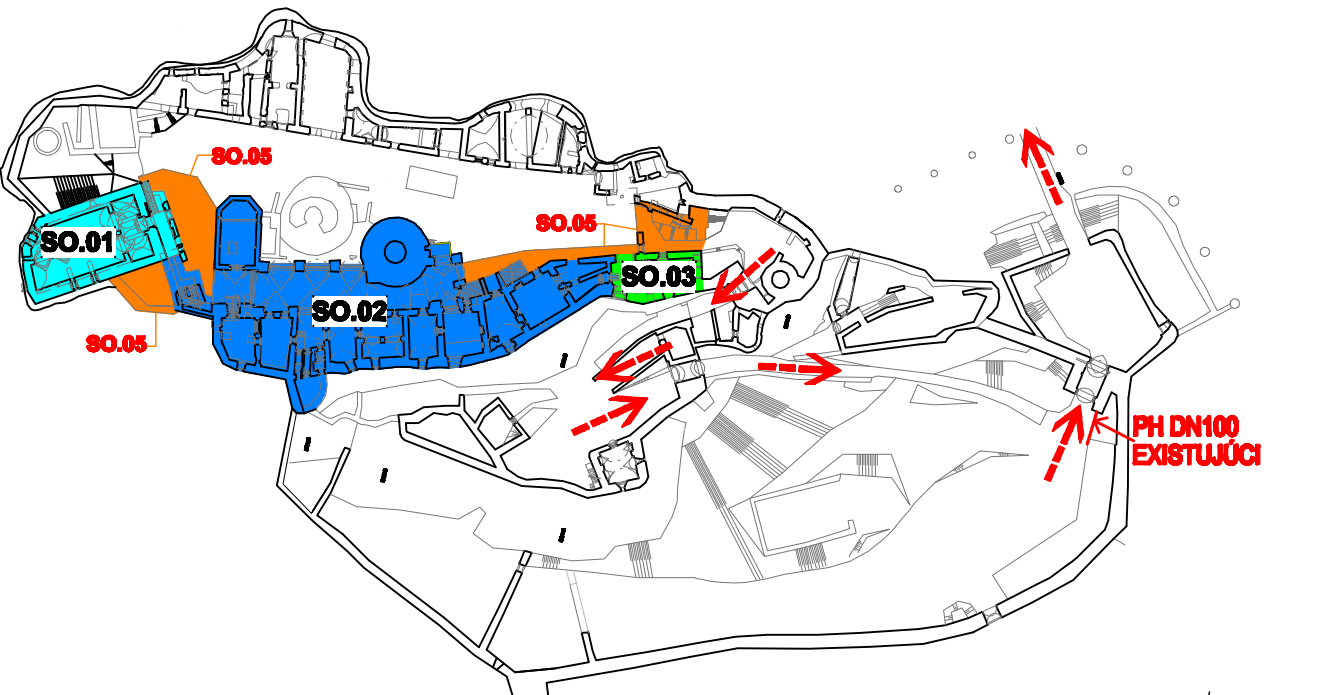

A/ Stavbné obječty:

- SO.01 - románsky palác
- SO.02 - západné paláce s kaplnkou
- SO.03 - sociálno - hygienické zariadenie (kapitánsky dom)
- SO.05 - úpravy plôch nádvorí (spevnené plochy, zelené plochy, opevnenie, odvedenie dažďovej vody)

AUTORIZAČNÁ PEČIATKA

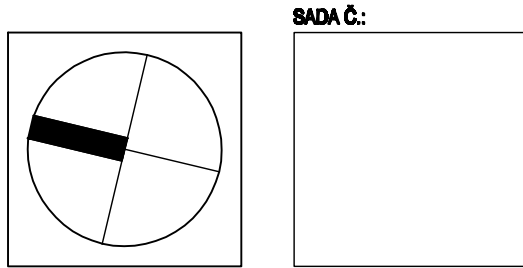

1:200

ASR

OLGA JOCHMANNOVÁ

OLGA JOCHMANNOVÁ

AUTORI:

ING.ARCH. M. JANOVSÁ, ING.ARCH. M. ČUTKOVÁ, ING.ARCH. J. DOLEŠÍ

SPOLIAUTORI:

ING.ARCH. R. BUČKO, ING.ARCH. M. DZURILLA, ING. V. SLOWIKOVÁ

HL. PROJEKTANT:

STÚDIO J + J, s.r.o., VYSOKÁ 66, 054 01 LEVOČA

ZODP. PROJEKTANT:

ING.ARCH. MAGDALÉNA JANOVSÁ

INVESTOR:

SLOVENSKÉ NÁRODNÉ MÚZEUM, VAJANSKÉHO NÁBŘEŽÍ Č. 2, P.O.BOX 13, 010 08 BRATISLAVA 16

NÁZOV AKCIE:

REKONŠTRUKCIA SPIŠSKÉHO HRADU, ROMÁNSKY PALÁC A ZÁPADNÉ PALÁCE

PROJEKTOVÁ DOKUMENTÁCIA PRE STAVEBNÉ POVOLENIE

D - POŽIARNOBEPEDNOSTNÉ RIEŠENIE STAVBY

ČASŤ:

SO.01, SO.02, SO.03

OBJEKT:

ASR

DIEL:

OBSAH VÝKRESU:

PÓDORYS 1.NP - NAVRHOVANÝ STAV

STUPEŇ:

SP

DÁTUM:

05/2011

MIERKA:

1 : 200

ZÁK. Č.:

02/2011

FORMÁT:

A4

VÝKR. Č.:

P0102