DETAIL "P_{01-2}" M 1:20
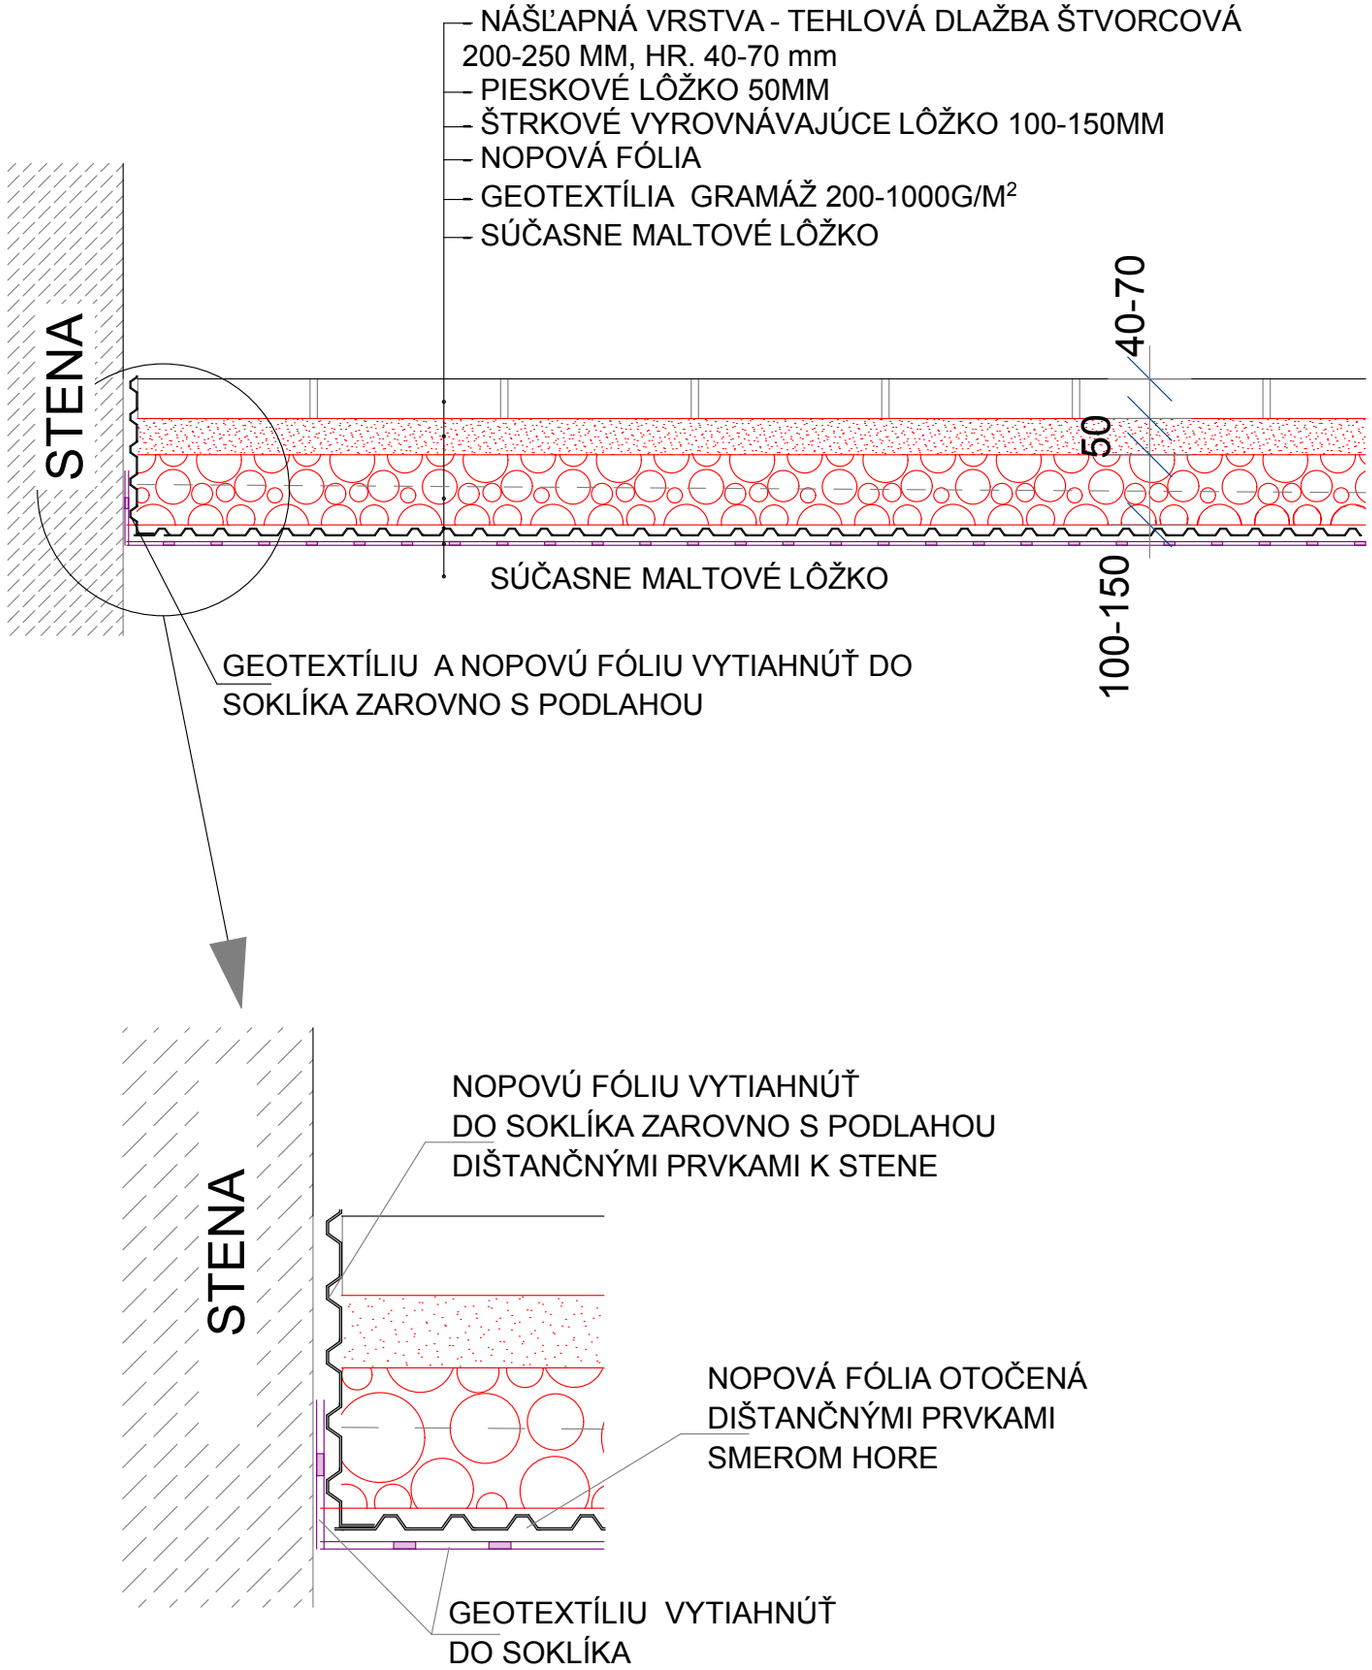
skladba podlahy 1.NP - SO.01