DETAIL "1" RIEŠENIA SKLADBY PODLAHY

M 1:5 REZ POZDĹŽNY

PODLAHA:

DUBOVÉ LEPENÉ LAMELOVÉ DOSKY NAIMPREGNOVANÉ (DOSKY 32 MM + PODKLADNE FOSNE-HRANOLY = VÝŠKA OD 70-160MM NA GUMOVYCH PODLOŽKÁCH), ROŠT MUSÍ BYŤ ODNÍMATEĽNÝ V SEGMENTOCH CCA 3,0/1,3M KVÔLI ČISTENIU SLEPEJ PODLAHY. SEGMENTY BUDÚ K SEBE KOTVENÉ ANTIKOROVÝMI SPONAMI,ROZLOŽENIE DUBOVEHO ROSTU VIĎ VÝKRES 13. ARCHITEKTÚRA - 260m2

HYDROIZOLACIA TYPU (CEMPROOF SILVERSEAL (POLYET. MEMBRÁNA)) - 320 m2

OSB3 DREVOSTIEPKA IMPREGNOVANÁ - HRÚBKA 18 MM (2500 X 1250) - 300 m2

DOSKY TYPU CETRIS BASIS - HRUBKA 32 MM (3350 X 1250 - BUDE SA REZAT NA 2500 X 1250) - 300 m2
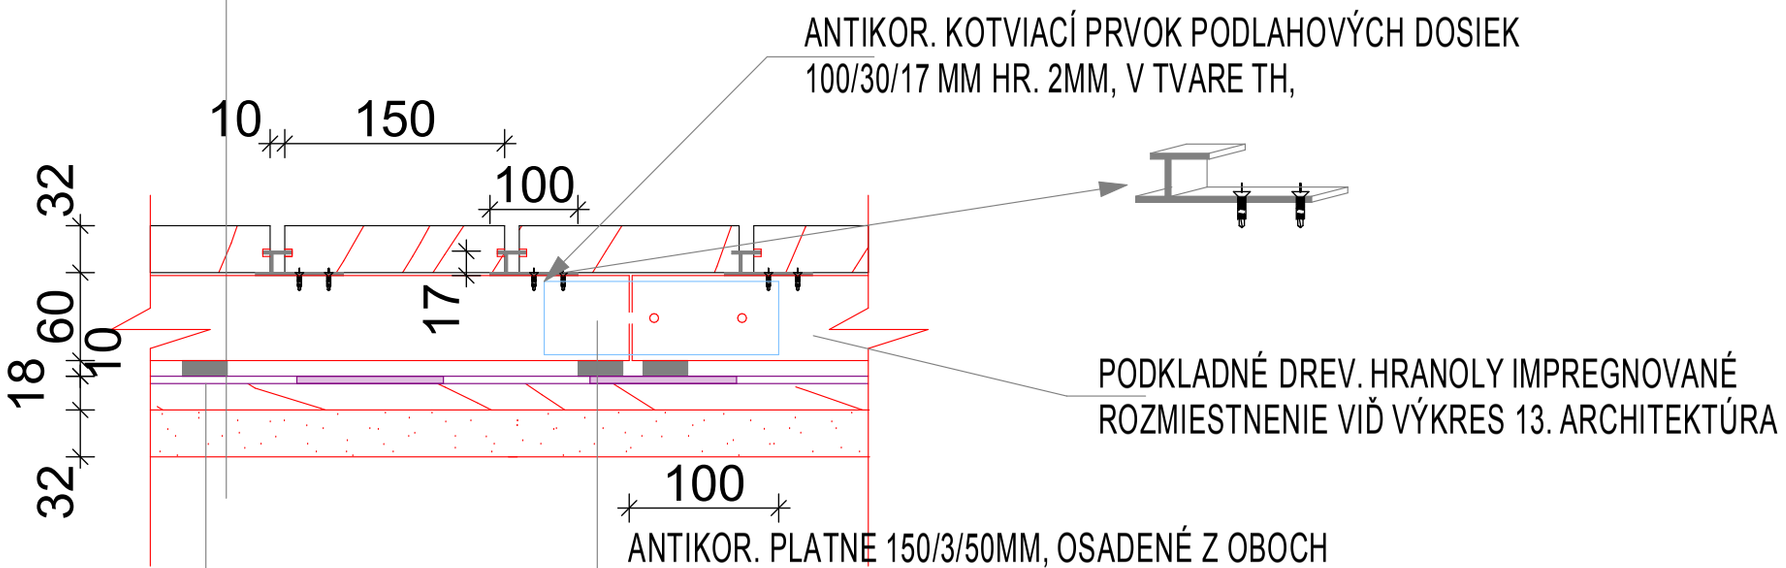
NOSNÁ KONŠTRUKCIA VIĎ ČASŤ STATIKA