


DETAIL ZÁBRADLIA SCHODISKA Z/1.4

M=1:20 PRÍLOHA 17

POHĽAD

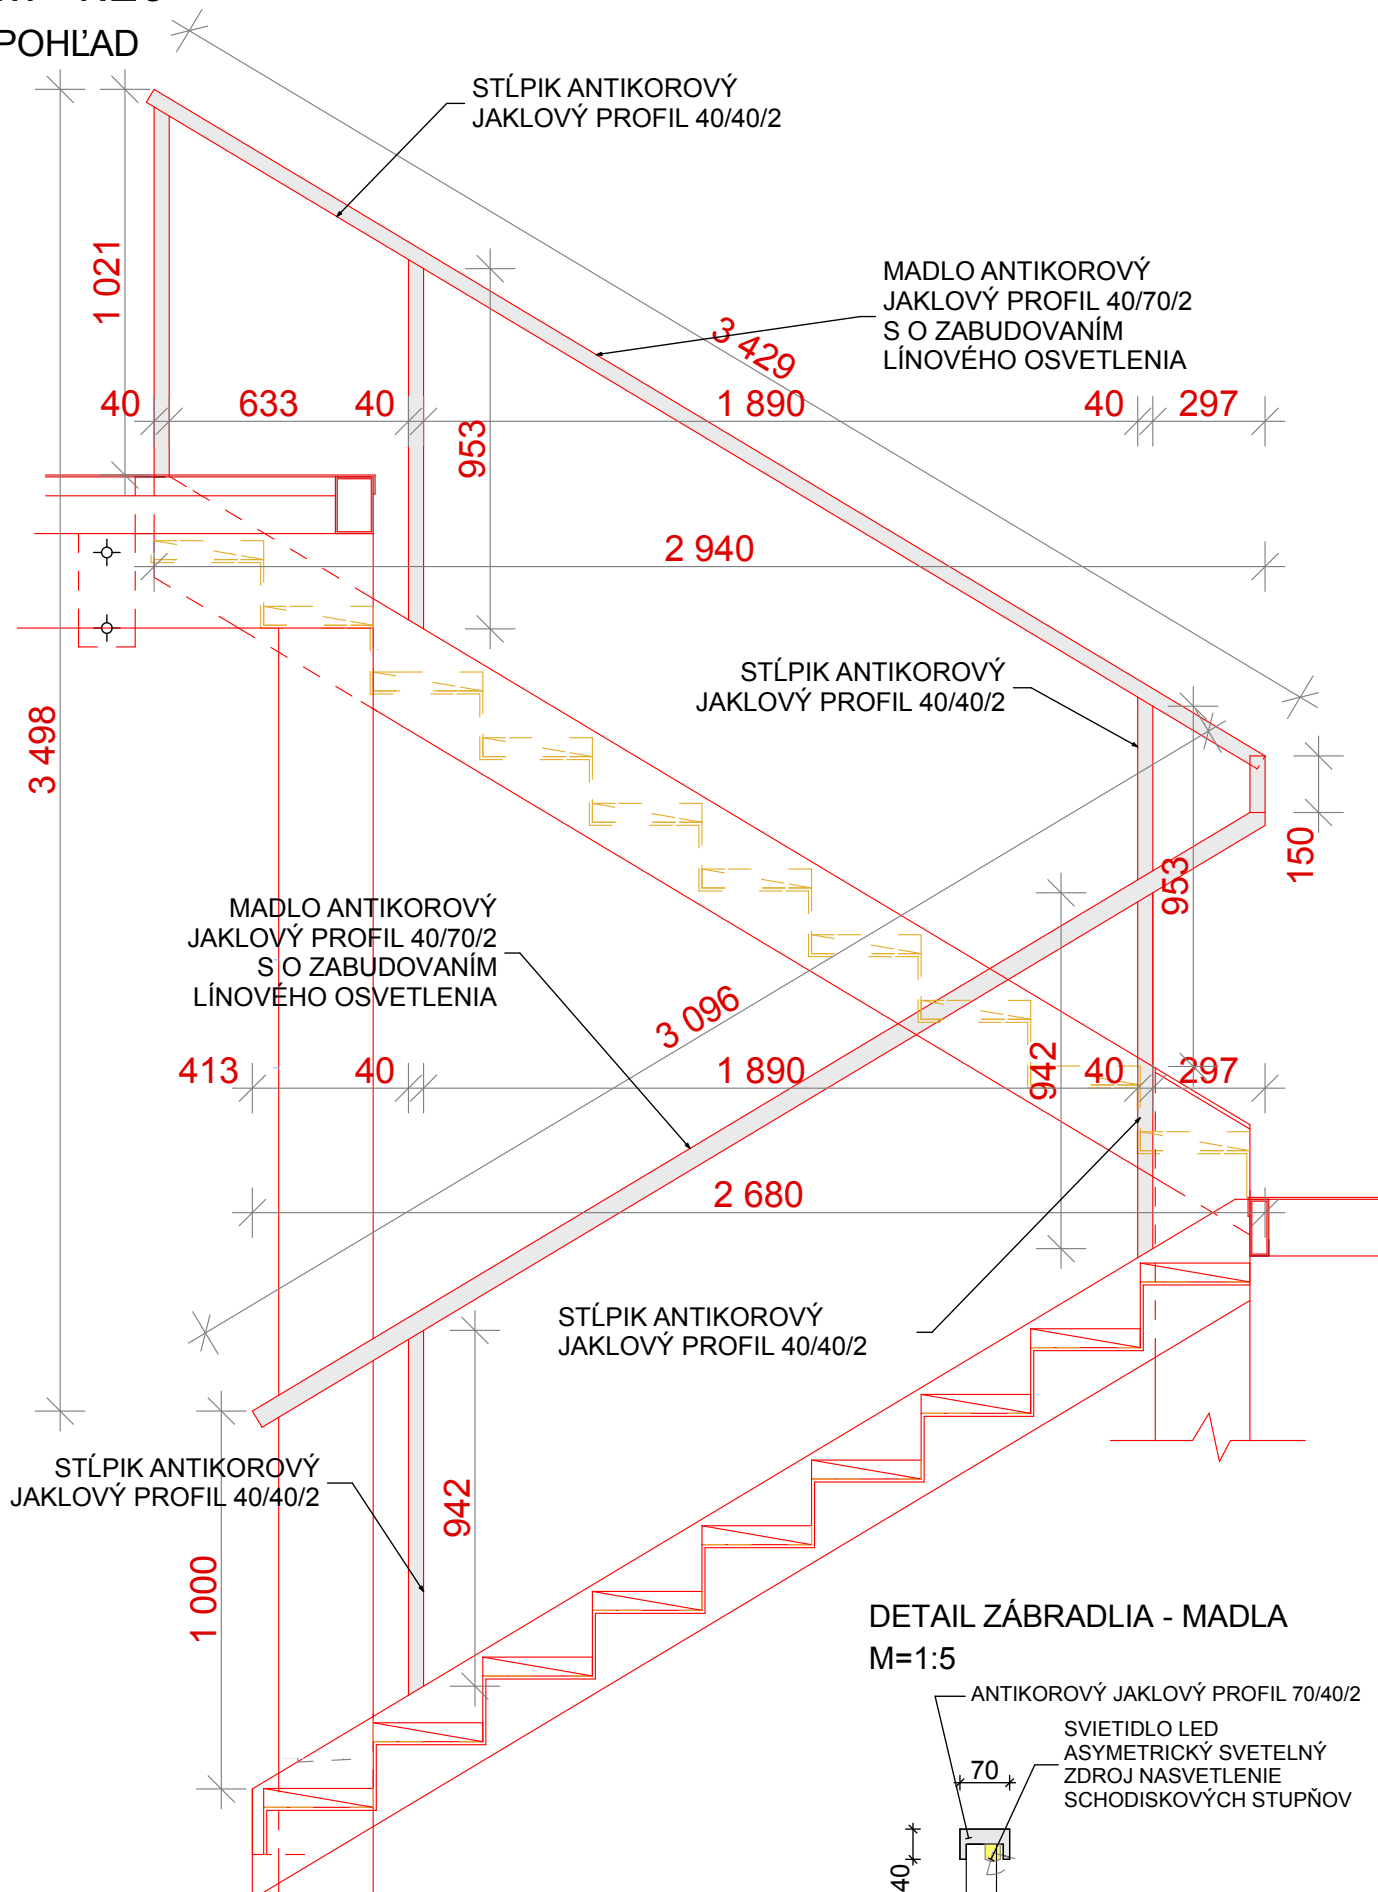

DETAIL ZÁBRADLIA - MADLA

M=1:5

