


ROZVINUTÝ POHĽAD NA BANDÁŽ

PRÍLOHA 31.3

M 1:15

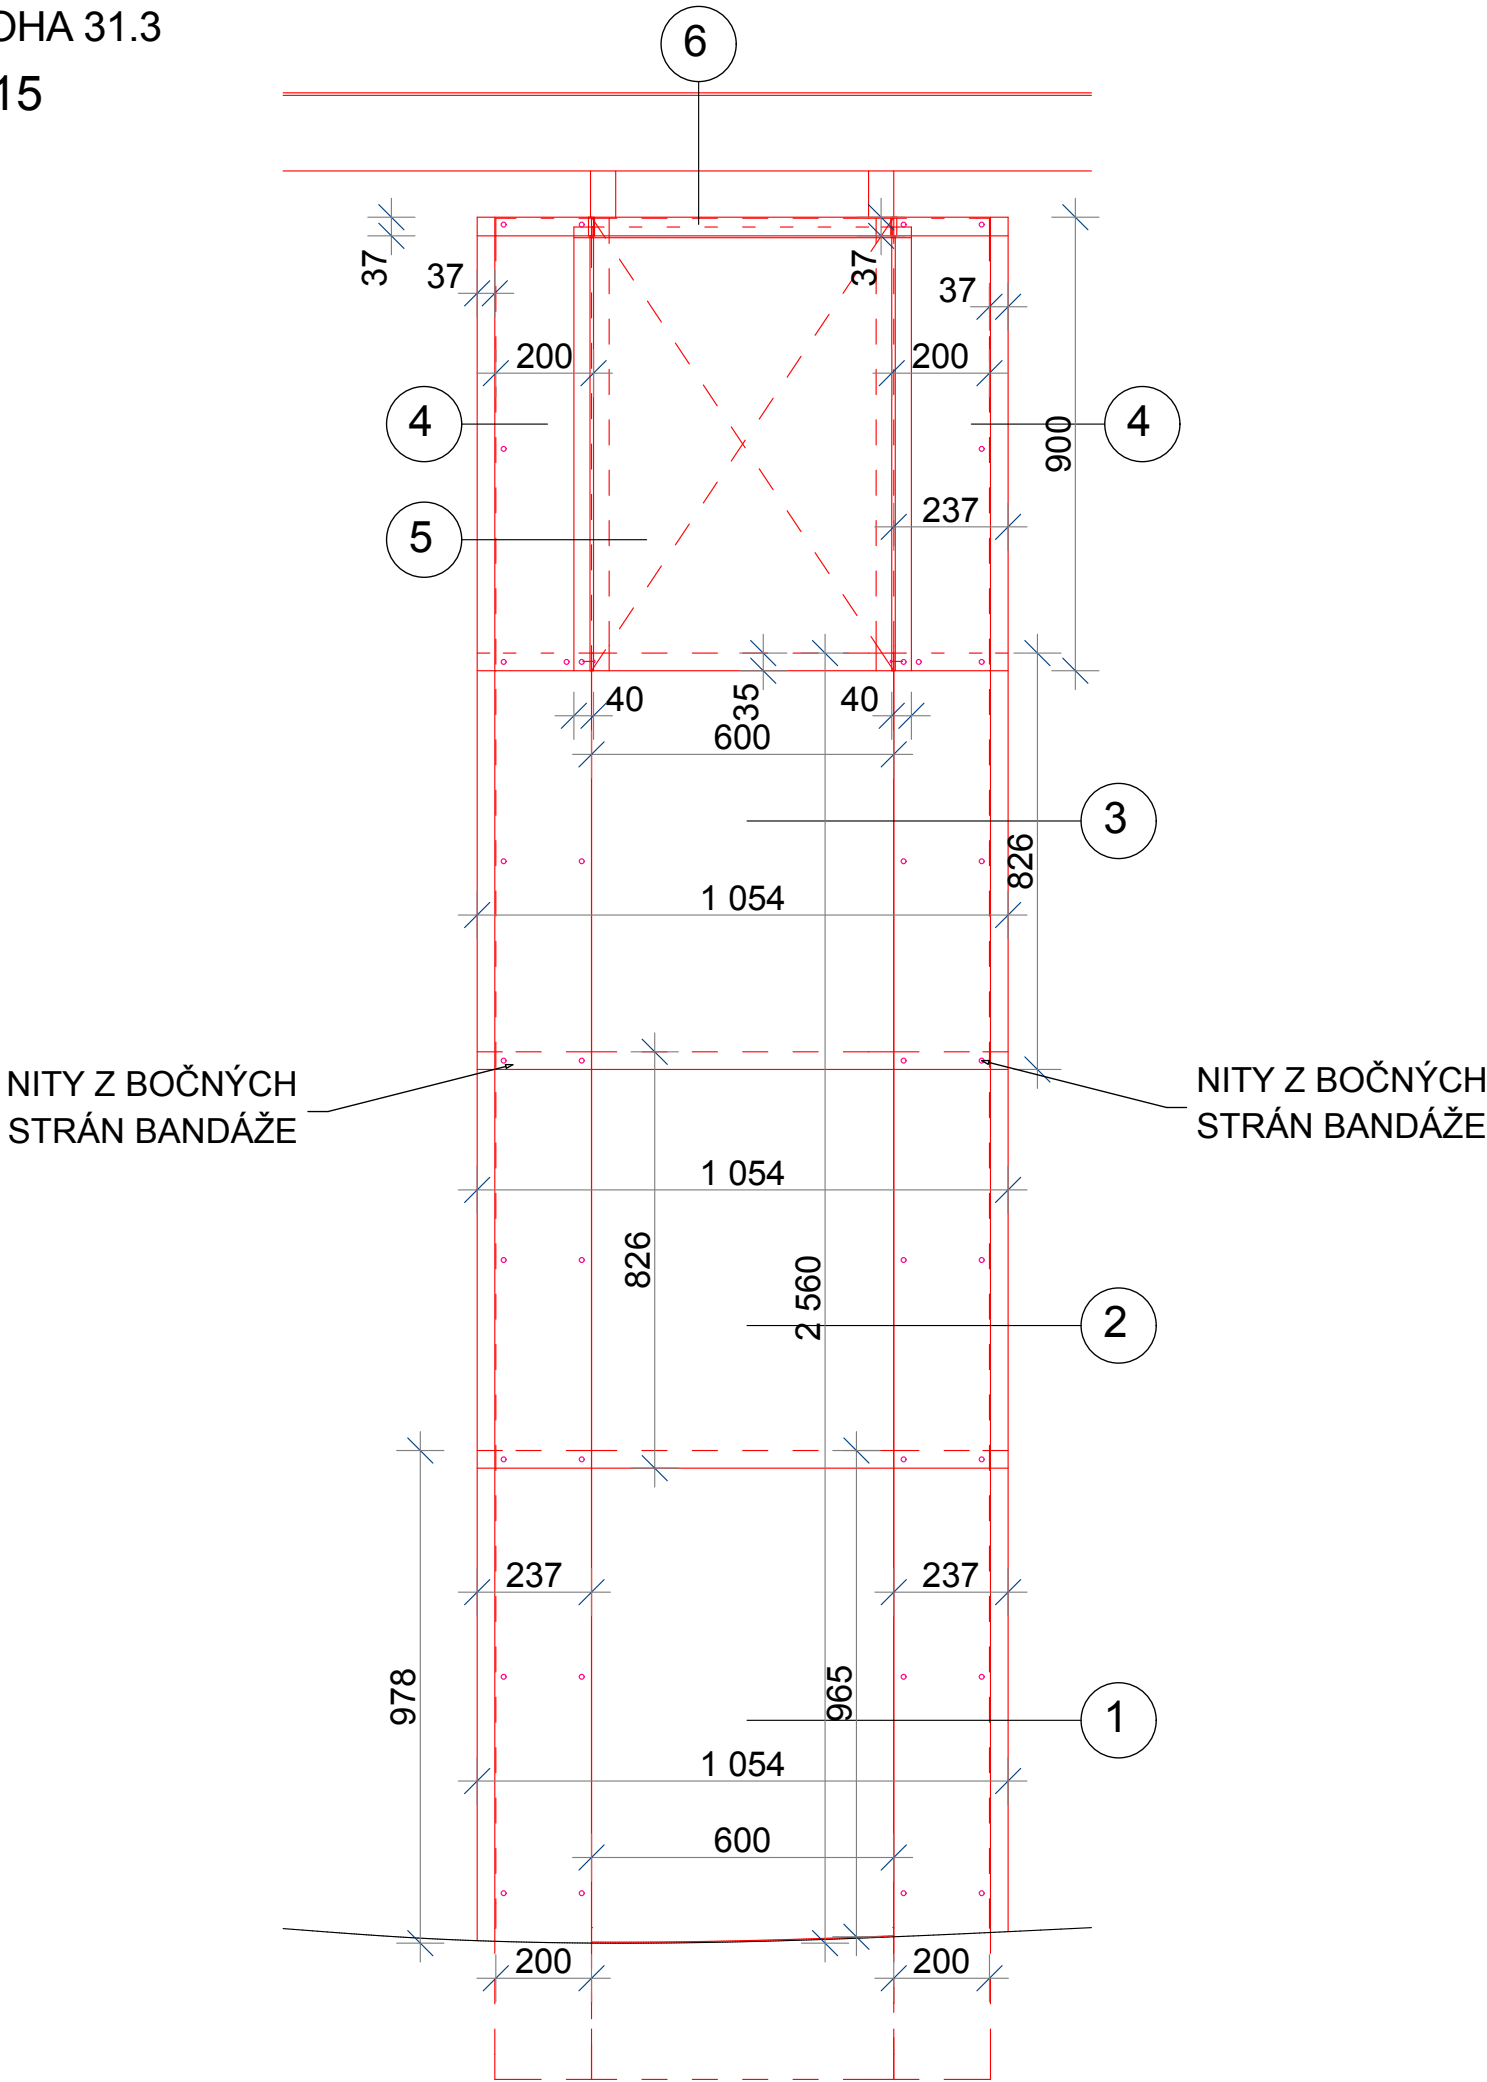

VÝPIS PLÁTOV TITANZINKOVÉHO  
PREDZVETRALÉHO PLECHU

POTREBNÝ POHĽADOVÝ ROZMER PLÁTU		ROZMER PLÁTU S PRESAHOM NA KOTVENIE	PLOCHA PLÁTU
Č.	ŠÍRKA X VÝŠKA /mm/	ŠÍRKA X VÝŠKA /mm/	m2
1	978X1054	1078X1154	1,244
2	826X1054	926X1154	1,069
3	826X1054	926X1154	1,069
4	237X900	337X1000	0,337X2
5	680X900	780X1000	0,780
6	280X680	380X780	0,300
KOTVIACE PRVKY 5%			0,240
SPOLU m2			5,400