

| LEGENDA ÚČELU MIESTNOSTÍ - 2. NP OBJEKTU SO.01 | | | | | | |
|--|---|-------------|-------------|-------------------------------------|--|----------------|
| OZN. | ÚČEL MIESTNOSTÍ | PLOCHA (m²) | OZN. PODLÁH | ÚPRAVA PODLÁH | POVRCH STIEN | POVRCH STROPOV |
| 01 - 2.01 | VYSTAVANÁ NÁSTUPNÁ PODESTA SO SCHODISKOM A SCHODISKOVOU PODESTOU | 28,10 m2 | | | JESTVUJÚCI STAV SA ZAKONZERV. REŠTAUR. VIĎ. REŠTAURÁTORSKÉ PRÁCE | |
| 01 - 2.02 | PREZENTOVANÝ DOCHOVANÝ STAV - SÚČASŤ MUZEÁLNEJ EXPOZÍCIE, (MOŽNOSŤ JEDNORÁZOVÝCH KULTÚRNYCH A SPOLOČENSKÝCH PODUJATÍ, KRÁTKODOBÝCH VÝSTAV, BEZ ZABUDOVANÉHO ZARIADENIA) | 259,64 m2 | | NÁSYP, HLINA+ SUŤ POVRCH ZATRÁVNENÝ | JESTVUJÚCI STAV SA ZAKONZERV. REŠTAUR. VIĎ. REŠTAURÁTORSKÉ PRÁCE | |
| | | 287,74 m2 | | | | |


LEGENDA BÚRACIE PRÁCE:

- JESTV. MURIVO KONŠTRUKCIE
 - BÚRANÉ, ODSTRÁNENÉ KONŠTRUKCIE
 - BÚRANÉ, ODSTRÁNENÉ MURIVO, KONŠTRUKCIE
 - POSTUPNÉ VYBERANIE NÁSÝPOV NAD KLENBAMI VIĎ ARCHEOLÓGIA
- (B8) - DEMONTÁŽ PROVIZÓRNYCH DVERÍ DO ROM. PALÁCA
(B9) - DEMONTÁŽ DREVENÝCH PAŽENÍ KLENBY PO JEJ STATICKOM ZASTABILIZOVANÍ VIĎ ČASŤ STATIKA
(B10) - ASANÁCIA NOVŠIEHO NADMUROVANIA NADPRAŽIA V ROM. PALÁCI
(B11) - VYBRATIE NESKORŠIEHO ZAMUROVANIA SEDÍLIE V PARAPETE ROM. OKNA - SÚČASŤ REŠTAURÁTORSKÝCH PRÁC
(B12) - ÚPRAVA OTVOROV V ROMÁNSKOM PALÁCI V ČASŤI REŠTAURÁTORSKÉ PRÁCE
(B13) - DEMONTÁŽ PROVIZÓRNEJ DREVENEJ LÁVKY NA ÚROVŇ 2.NP ROM. PALÁCA
(B14) - ODSTRÁNENIE NÁSÝPOV NAD KLENBAMI 1.NP V ROM. PALÁCI VIĎ ČASŤ STATIKAI!!!, AKO SÚČASŤ ARCHEOLOGICKÉHO VÝSKUMU

POZNÁMKA :
ÚPRAVA OTVOROV VIĎ
REŠTAURÁTORSKÉ PRÁCE

VŠETKY BÚRACIE PRÁCE SÚVISIACE
SO ZVISLÝM MURIVOM BUDÚ
REALIZOVANÉ V RÁMCI
REŠTAURÁTORSKÉHO ZÁSAHU !!!

- A/ Stavebné objekty:
- SO.01 - románsky palác
 - SO.02 - západné paláce s kaplnkou
 - SO.03 - sociálno - hygienické zariadenie (kapitánsky dom)
 - SO.05 A - úpravy plôch nádvorja (spevnené plochy, zelené plochy, opevnenie)
 - SO.05 B - odvedenie dažďových vôd
 - SO.06 - sanácia hradného brala
- B/ Vnútroarsélové rozvody inžinierskych sietí (viažúce sa na stavebné objekty 1-6):
- SO.07 - kanalizácia
 - SO.08 - voda
 - SO.09 - silnopráúdové rozvody
 - SO.10 - aktívny bleskozvod
 - SO.11 - slabopráúdové rozvody

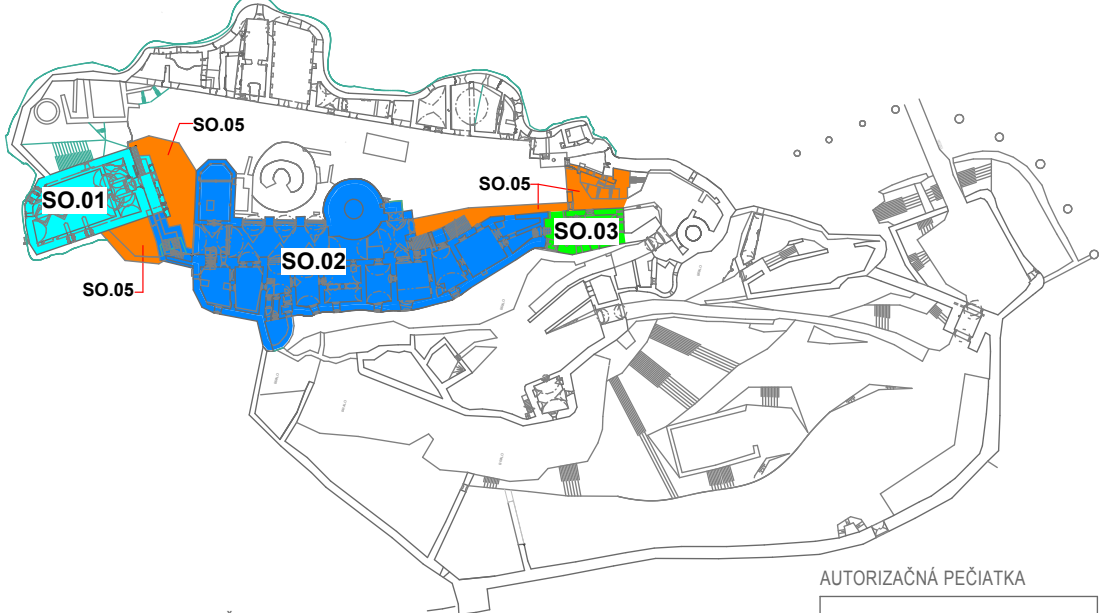

VŠETKY ROZMERY JE NUTNÉ OVERIŤ PRIA

| | | | |
|-------------------|--|-----------|---|
| ±0,000=634,300 | | | |
| DIEL: | ASR | | |
| ZODP. PROJEKTANT: | ING.ARCH. MAGDALÉNA JANOVSKÁ | | |
| PROJEKTANT: | ING.ARCH. MAGDALÉNA JANOVSKÁ, I | | |
| | | | |
| AUTORI: | ING.ARCH. M. JANOVSKÁ, ING.ARCH. M. ČUTKOVÁ, ING.ARCH. J. DOLEJŠÍ | |  |
| SPOLUAUTORI: | ING.ARCH. R. BUČKO, ING.ARCH. M. DZURILLA, ING. V. SLOWIKOVÁ | | |
| HL. PROJEKTANT: | ŠTÚDIO J + J, s.r.o., VYSOKÁ 65, 054 01 LEVOČA | | |
| ZODP. PROJEKTANT: | ING.ARCH. MAGDALÉNA JANOVSKÁ | | |
| INVESTOR: | SLOVENSKÉ NÁRODNÉ MÚZEUM, VAJANSKÉHO NÁBREŽIE Č. 2, P.O.BOX 13, 810 06 BRATISLAVA 16 | | |
| NÁZOV AKCIE: | REKONŠTRUKCIA SPIŠSKÉHO HRADU, ROMÁNSKY PALÁC A ZÁPADNÉ PALÁCE | STUPEŇ: | RP |
| | PROJEKTOVÁ DOKUMENTÁCIA PRE REALIZÁCIU STAVBY | DÁTUM : | 09/2011 |
| ČASŤ: | E - DOKUMENTÁCIA STAVEBNÝCH OBJEKTOV | MIERKA : | 1:100 |
| OBJEKT: | SO.01 - ROMÁNSKY PALÁC | ZÁK. Č.: | 02/2011 |
| DIEL: | ASR | FORMÁT : | 6x44 |
| OBSAH VÝKRESU : | PÓDORYS 2.NP - STARÝ STAV - BÚRACIE PRÁCE | VÝKR. Č.: | 2. |