


POZNÁMKA:
1. Oceľovú konštrukciu vyrobiť podľa dielenskej dokumentácie, ktorú zabezpečí jej dodávateľ.
2. Tento výkres slúži ako podklad pre vypracovanie dielenskej dokumentácie dodávateľa oceľovej konštrukcie.
3. Dodávateľ oceľovej konštrukcie je povinný odsúhlasiť dielenskú dokumentáciu so zodpovedným projektantom statiky.
4. Pred výrobou oceľovej konštrukcie preveriť všetky rozmery podľa skutkového stavu na stavbe.
5. Pri výrobe oceľovej konštrukcie nesmú byť použité technologické procesy ktoré menia fyzikálne a pevnostné vlastnosti materiálu.

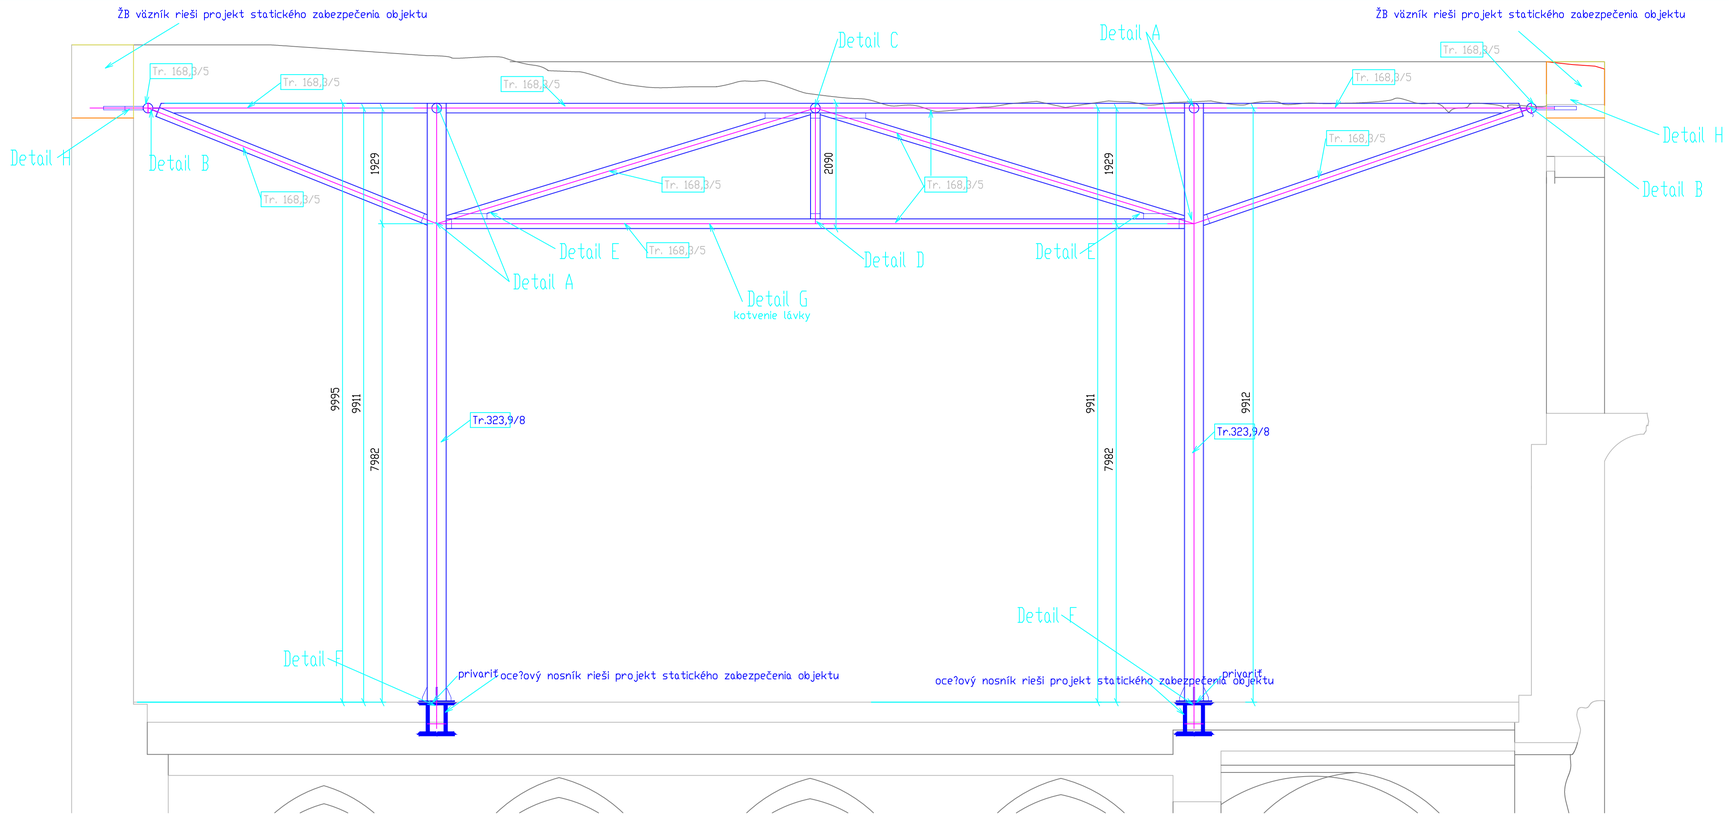


Do všetkých rúr urobiť v spodnej časti otvor pre odvod kondenzu.
Pred výrobou konštrukcie je potrebné geodeticky zamerať objekt.
Pred montážou na stavbe je potrebné konštrukciu zmontovať v dielni.

Materiál skrutiek - Pevnosť 8.8

Oceľ S355 J0

M=1:50

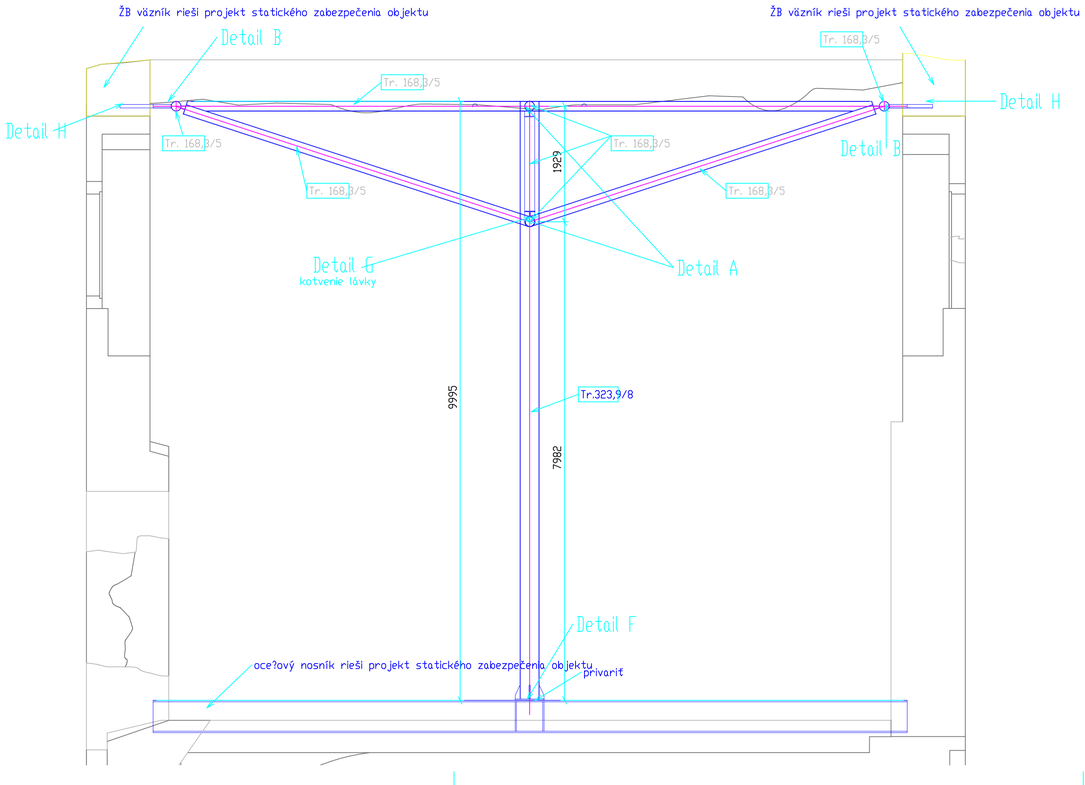AUTORIZAČNÁ PEČIATKA

SADA Č.:

| | | | |
|---|---|---|---|
| DIEL: | Predpätá membrána - STATIKA | Ing. Bohumil Bohunický LEPTON s.r.o. Pod vinicami 24, Bratislava 811 02 IČO 44 806 745 | |
| ZODP. PROJEKTANT: | Ing. Bohumil Bohunický | | |
| PROJEKTANT: | Ing. Martin Lehotský | | |
| AUTORI: | ING.ARCH. M. JANOVSKÁ, ING.ARCH. M. ČUTKOVÁ, ING.ARCH. J. DOLEJŠÍKOVÁ | | |
| SPOLUAUTORI: | ING.ARCH. R. BUČKO, ING.ARCH. M. DZURILLA, ING. V. SLOVÁK | | |
| HL. PROJEKTANT: | ŠTÚDIO J + J, s.r.o., VYSOKÁ 65, 054 01 LEVOČA | | |
| ZODP. PROJEKTANT | ING.ARCH. MAGDALÉNA JANOVSKÁ | | |
| INVESTOR: | SLOVENSKÉ NÁRODNÉ MÚZEUM-JÁNSKEHO NÁBREŽIE Č. 2, P.O.BOX 13/810/06 BRATISLAVA 16 | | |
| NÁZOV AKCIE: | REKONŠTRUKCIA SPIŠSKÉHO HRADU, ROMÁNSKY PALÁC A ZÁPADNÉ PALÁCE | STUPEŇ: | RP |
| | | DÁTUM : | 08/2011 |
| | PROJEKT PRE REALIZÁCIU STAVBY | MIERKA : | 1 : 50 |
| ČASŤ: | E - DOKUMENTÁCIA STAVEBNÝCH OBJEKTOV | ZÁK. Č.: | 02/2011 |
| OBJEKT: | SO.01 | FORMÁT : | 6 x A4 |
| DIEL: | Predpätá membrána - STATIKA | VÝKR. Č.: | S-2 |
| OBSAH VÝKRESU : | Rezy oceľovej konštrukcie predpätej membrány | | |