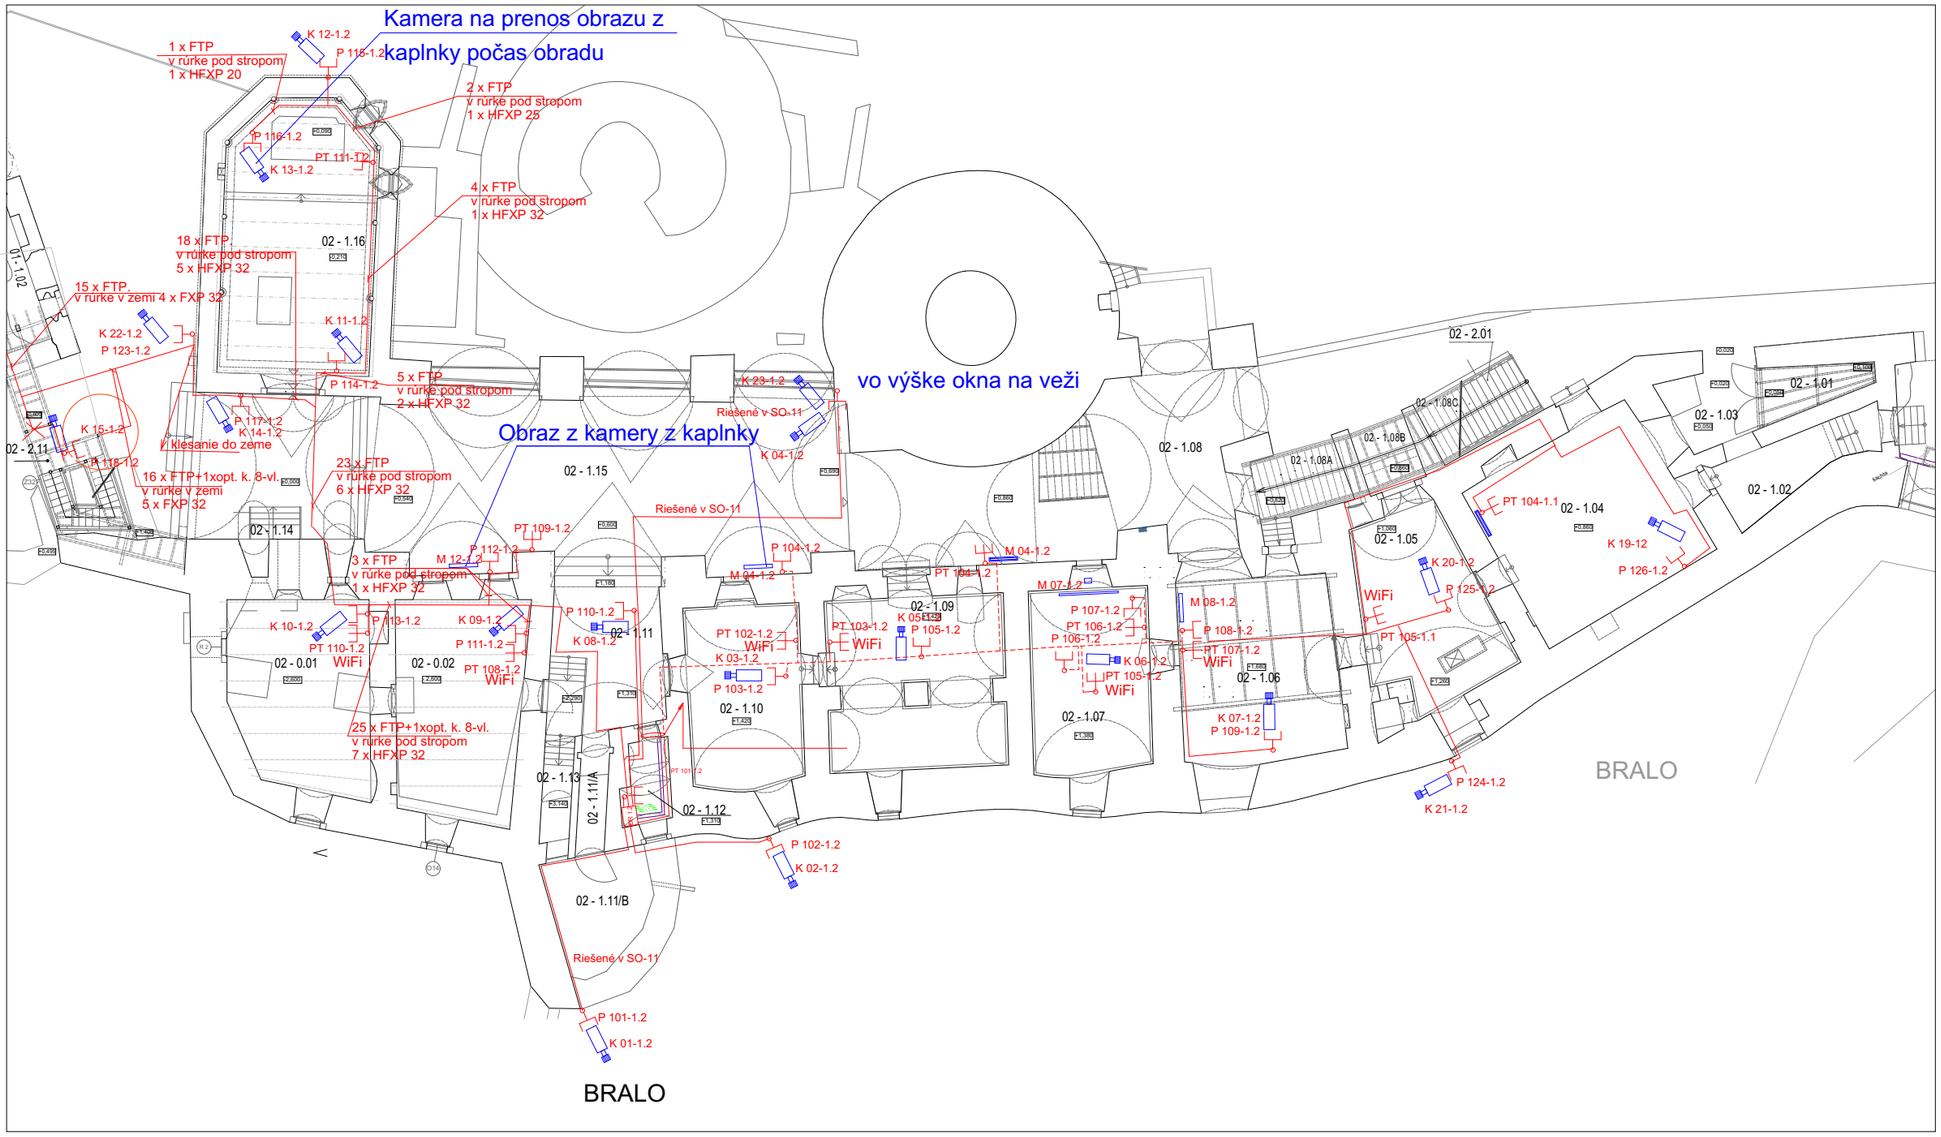

LEGENDA ÚČELU MIESTNOSTÍ - 1. NP OBJEKTU SO.02							
OZN.	ÚČEL MIESTNOSTÍ	PLOCHA (m²)	OZN. PODLÁH:	ÚPRAVA PODLÁH	POVRCH STIEN	POVRCH STROPOV	POZNÁMKY
02 - 1.01	Separovaný zber odpadu, (vstavaný pristrešok)	7,86 m2	P6	PIESKOVC. DLAŽBA	L	-	D
02 - 1.02	Komunikačný priestor	17,04 m2	P7	PIESKOVC. DLAŽBA	L	-	A
02 - 1.03	Techn. zázemie, medzisklad	11,45 m2	P6	PIESKOVC. DLAŽBA	L	-	D
02 - 1.04	Komunikačný priestor	68,20 m2	P7	PIESKOVC. DLAŽBA	L	-	A
02 - 1.05	Výstavný priestor - hradná kuchyňa	46,04 m2	---	KAMENIN. DLAŽBA	L	L	G,N
02 - 1.06	Komunikačný a výstavný priestor	60,84 m2	P7	PIESKOVC. DLAŽBA	L	-	A
02 - 1.07	Výstavný priestor, expozícia liečiteľstva a kúpeľníctva	40,65 m2	---	KAMENIN. DLAŽBA	L	L	G,N
02 - 1.08	Otvorený komunikačný priestor	64,81 m2	P8	TRAVERTÍN. DLAŽBA	L	-	G
02 - 1.08A	Otvorený komunikačný priestor	11,98 m2	P8	TRAVERTÍN. DLAŽBA	L	-	G
02 - 1.08B	Otvorený komunikačný priestor	7,33 m2	P6	PIESKOVC. DLAŽBA	L	-	B
02 - 1.08C	Otvorený komunikačný priestor	13,58 m2	---	---	-	-	O
02 - 1.09	Výstavný priestor - hradná zbrojnica	55,17 m2	---	KAMENIN. DLAŽBA	L	L	G,N
02 - 1.10	Výstavný priestor - hradná spálňa	39,51 m2	---	KAMENIN. DLAŽBA	L	L	G,N
02 - 1.11	Voľne prístupný otvorený priestor	29,69 m2	---	PIESKOVC. DLAŽBA	H	H	E
02 - 1.11A	Komunikačný priestor	6,26 m2	---	PIESKOVC. DLAŽBA	H	H	A
02 - 1.11B	Vyhliadková terasa	18,59 m2	---	KAMENNÁ DLAŽBA	L	-	E
02 - 1.12	Technické zázemie	7,23 m2	P5	ĽAREŠ. DLAŽBA	H	H	D
02 - 1.13	Komunikačný priestor, schody	11,53 m2	---	PIESKOVC. DLAŽBA	H,L	H,L	E
02 - 1.14	Komunikačný priestor, schody	7,42 m2	---	PIESKOVC. DLAŽBA	H,L	H,L	E
02 - 1.15	Otvorená arkádová chodba	224,24 m2	---	PIESKOVC. DLAŽBA	H,L	H,L	E
		10,90 m2		PIESK. PARAP. DOSKA HR. 50 mm			
02 - 1.16	Kaplnka	73,98 m2	---	TEHLOVÁ DLAŽBA	I	K	E
		834,3 m2					

- krabica rozbočná na povrch - bezhalogénová (tmavo šedá, čierna) - typ ako napr. HFCB 32/3, HFCB 32/4, HFCB 32/2, umiestnená tesne nad podlahou na stenena prechod káblov z podlahy na stenu k zásuvke
- dátová dvojzásuvka 2 x RJ 45 - súčasť LAN sieť - ŠK
- dátová jednozásuvka 1 x RJ 45 - súčasť LAN siete (ŠK)
- uloženie kábla FTP v podlahe 2. NP
- kábel FTP (od rozvádzača k zásuvkám)
- IP kamera,4MP, napájanie PoE
- LED monitor v poveternostnom kryte

Prúdová sústava:

napájanie: 1 NPE, 50 Hz, 230 V/TN-S
vyhodnocovacia časť: 2, 48V DC - SK a Kamerový systém

Zaistenie bezpečnosti pred zásahom el. prúdom podľa STN 33 2000 - 4 - 41:
411 ochranné opatrenie - samočinné odpojenie napájania
412 ochranné opatrenie - dvojitá alebo zosilnená ozolácia
414 ochranné opatrenie - malé napätie PELV

Prostredie: v dotknutých priestoroch je prostredie vonkajšie a pod prístreškom, v kaplinke a v priestoroch WC je prostredie normálne. (Viď. protokol o určení prostredia, alebo projekt elektro)

AUTORIZAČNÁ PEČIATKA

SADA Č.:

DIEL:	SLABOPRÚD
ZODP. PROJEKTANT:	ING. ROMAN KLUČÁR
PROJEKTANT:	ING. ROMAN KLUČÁR

Ing. Roman Kľučár

AUTORI:	ING.ARCH. M. JANOVSKÁ, ING.ARCH. M. ČUTKOVÁ, ING.ARCH. J. DOLEJŠÍ
SPOLUAUTORI:	ING.ARCH. R. BUČKO, ING.ARCH. M. DZURILLA, ING. V. SLOVIKOVÁ
HL. PROJEKTANT:	STUDIO J + J, s.r.o., VYSOKÁ 65, 054 01 LEVOČA
ZODP. PROJEKTANT:	ING.ARCH. MICHALÍNA JANOVSKÁ
INVESTOR:	SLOVENSKÉ NÁRODNÉ MÚZEUM, VAJANSKÉHO NÁBREŽIE Č. 2, P.O.BOX 13, 810 06 BRATISLAVA 16
NÁZOV AKCIE:	REKONŠTRUKCIA SPIŠSKÉHO HRADU
	PROJEKTOVÁ DOKUMENTÁCIA PRE REALIZÁCIU STAVBY
ČASŤ:	E - DOK. STAVEBNÝCH OBJEKTOV.
OBJEKT:	SO 02 - ZÁPADNÉ PALÁCE S KAPLNKOU
DIEL:	Štrukt. kabeláž. Kamerový systém. Audiotechnika
OBSAH VÝKRESU:	1. NP. SO 02 - ZÁP. PALÁCE S KAPLNKOU

STUPEŇ:	RP
DÁTUM :	03/2020
MIERKA :	1 : 100
ZÁK. Č.:	09/2020
FORMÁT :	10 x A4
VÝKR. Č.:	SO 02 - 1
ZMENA č.	3