




REZ A-A

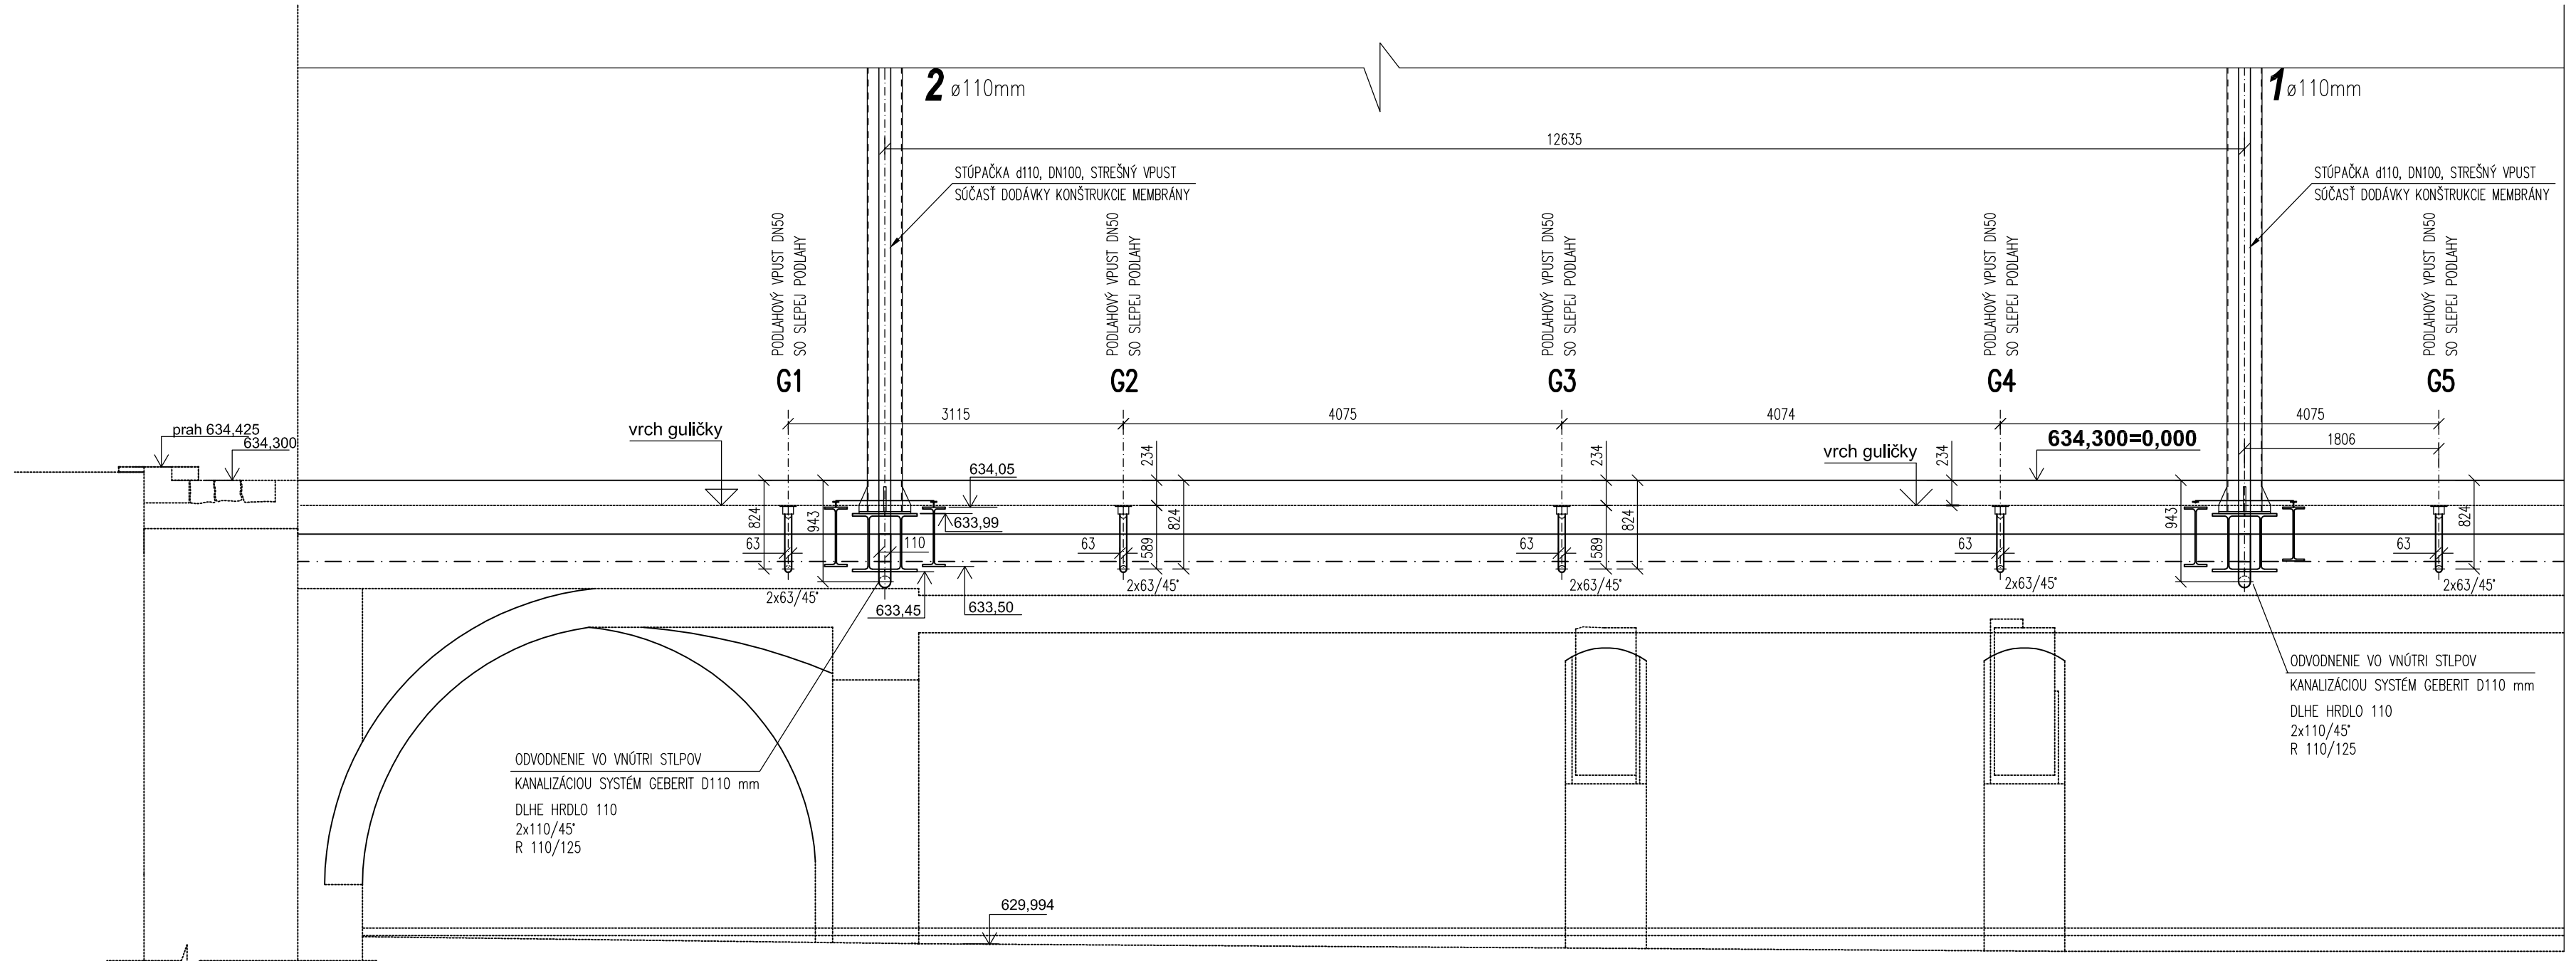

REZ B-B

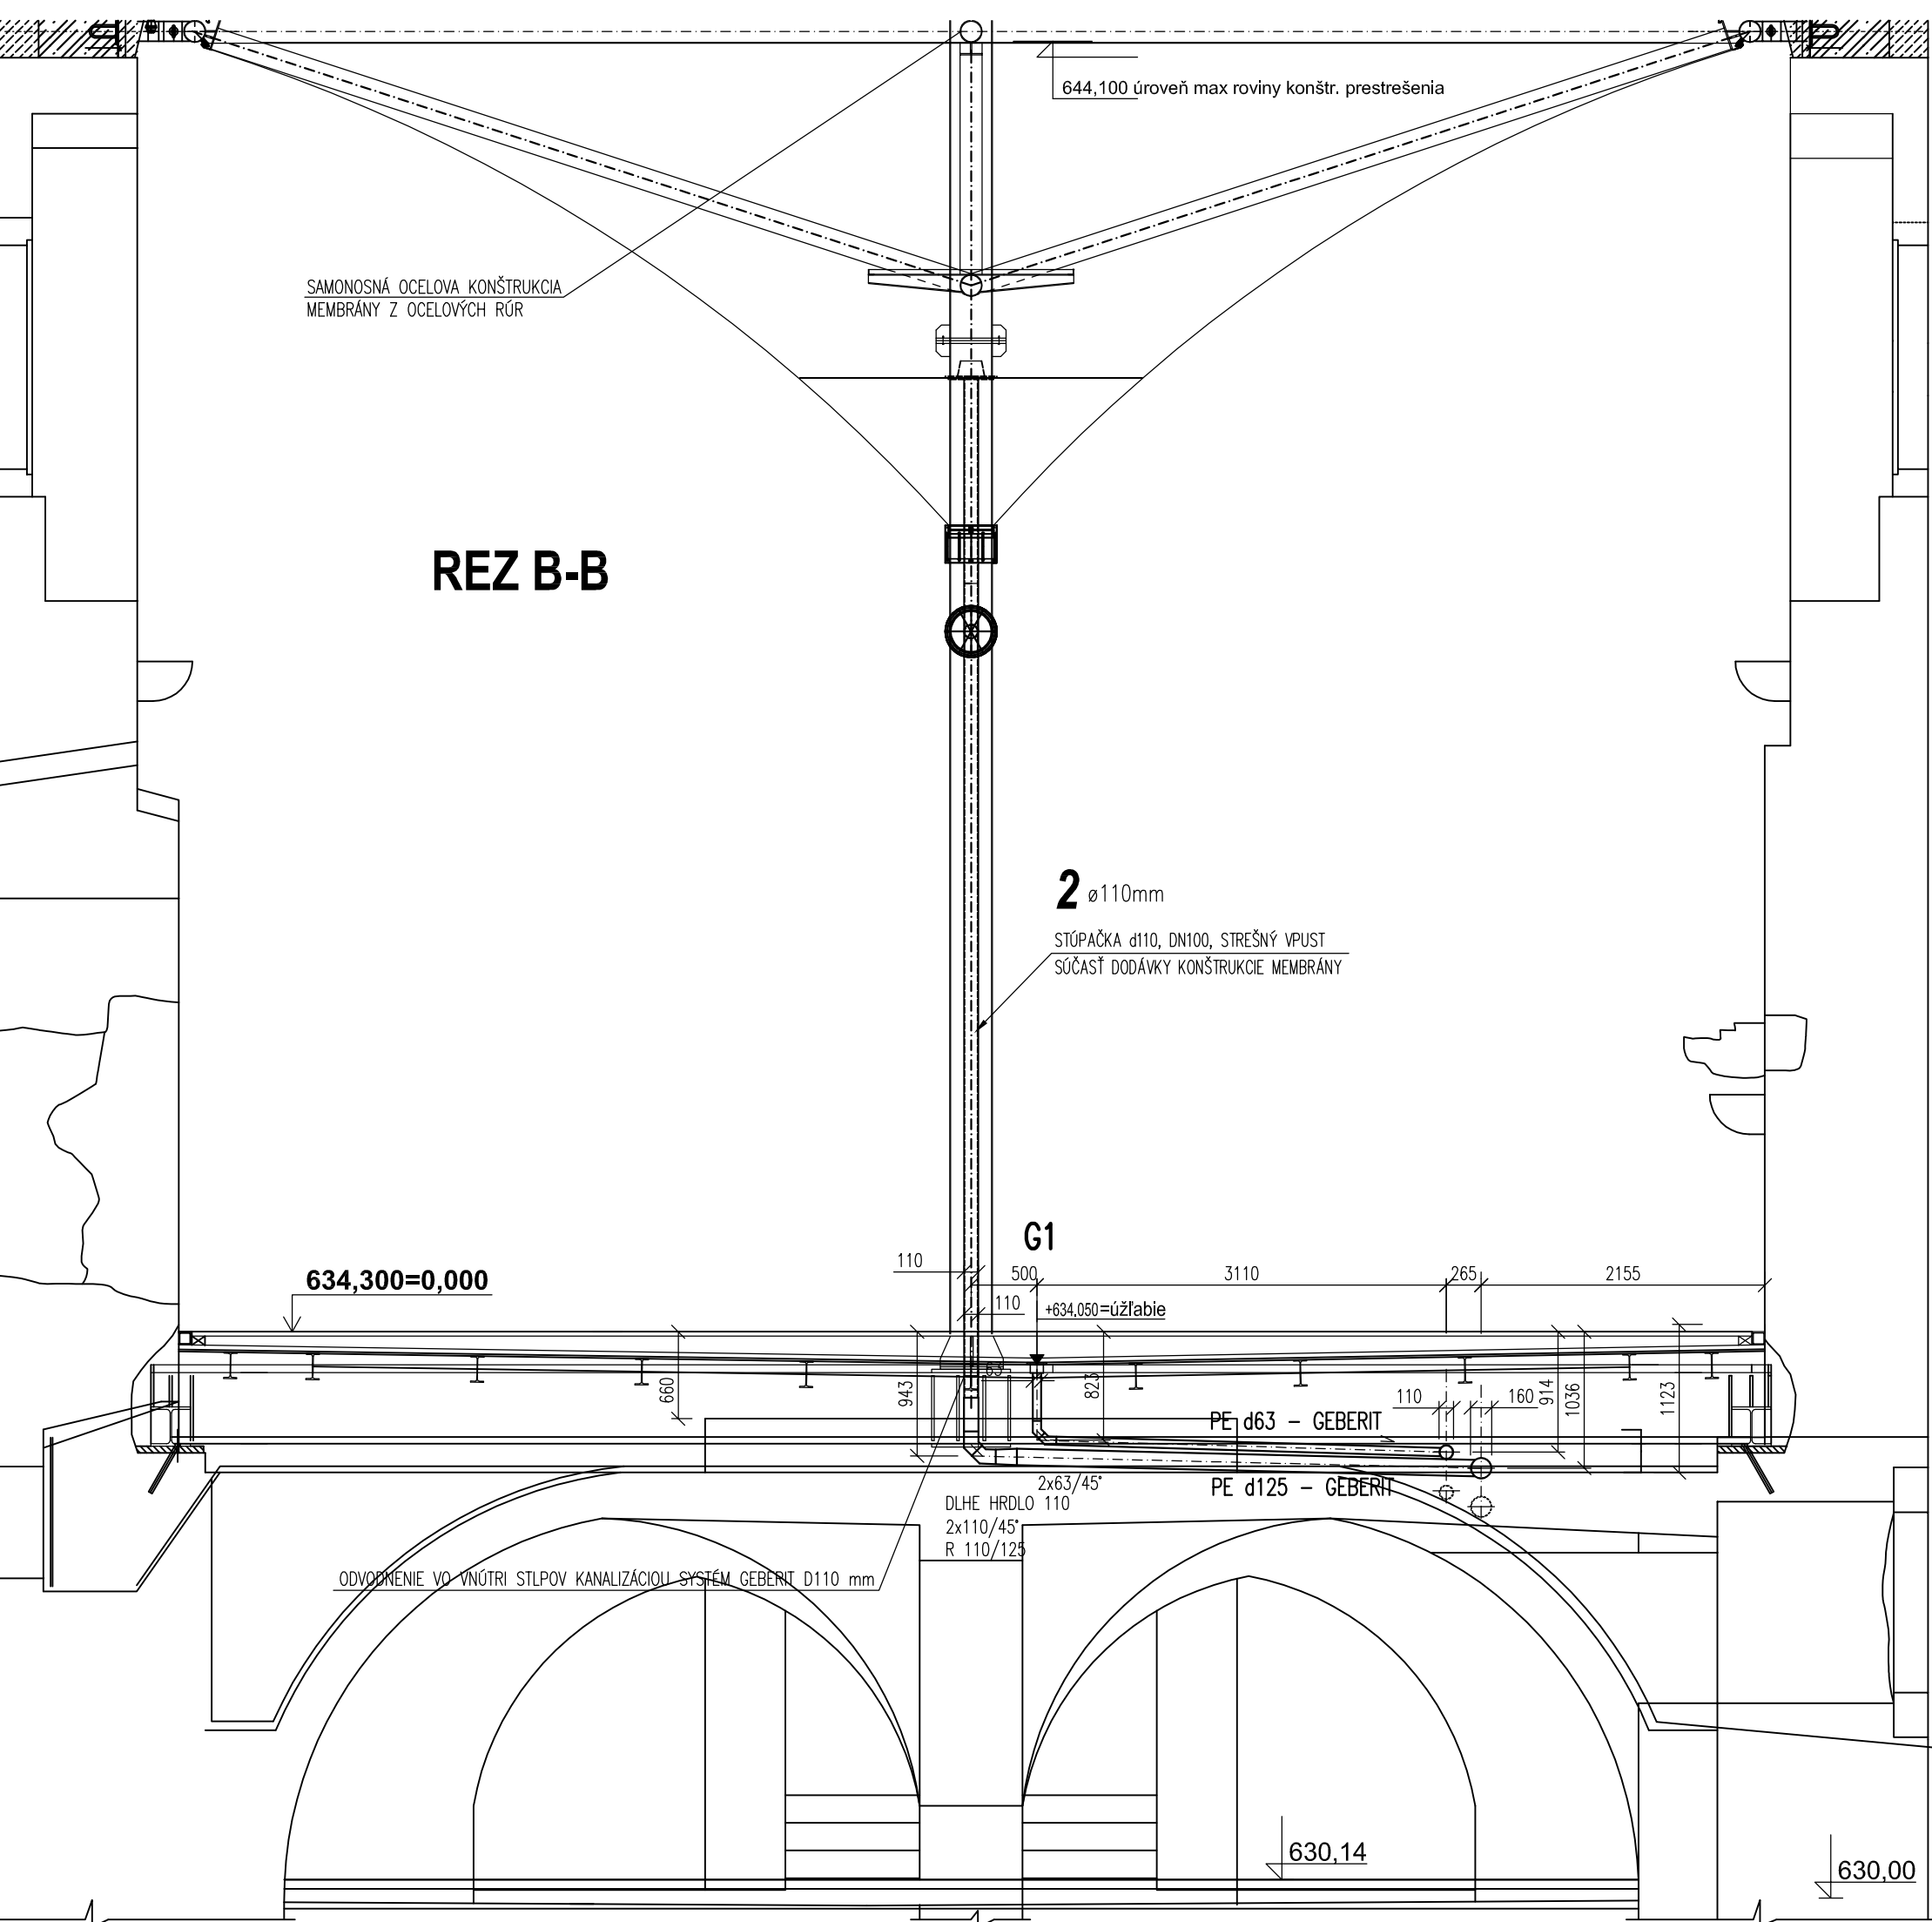

REZ C-C

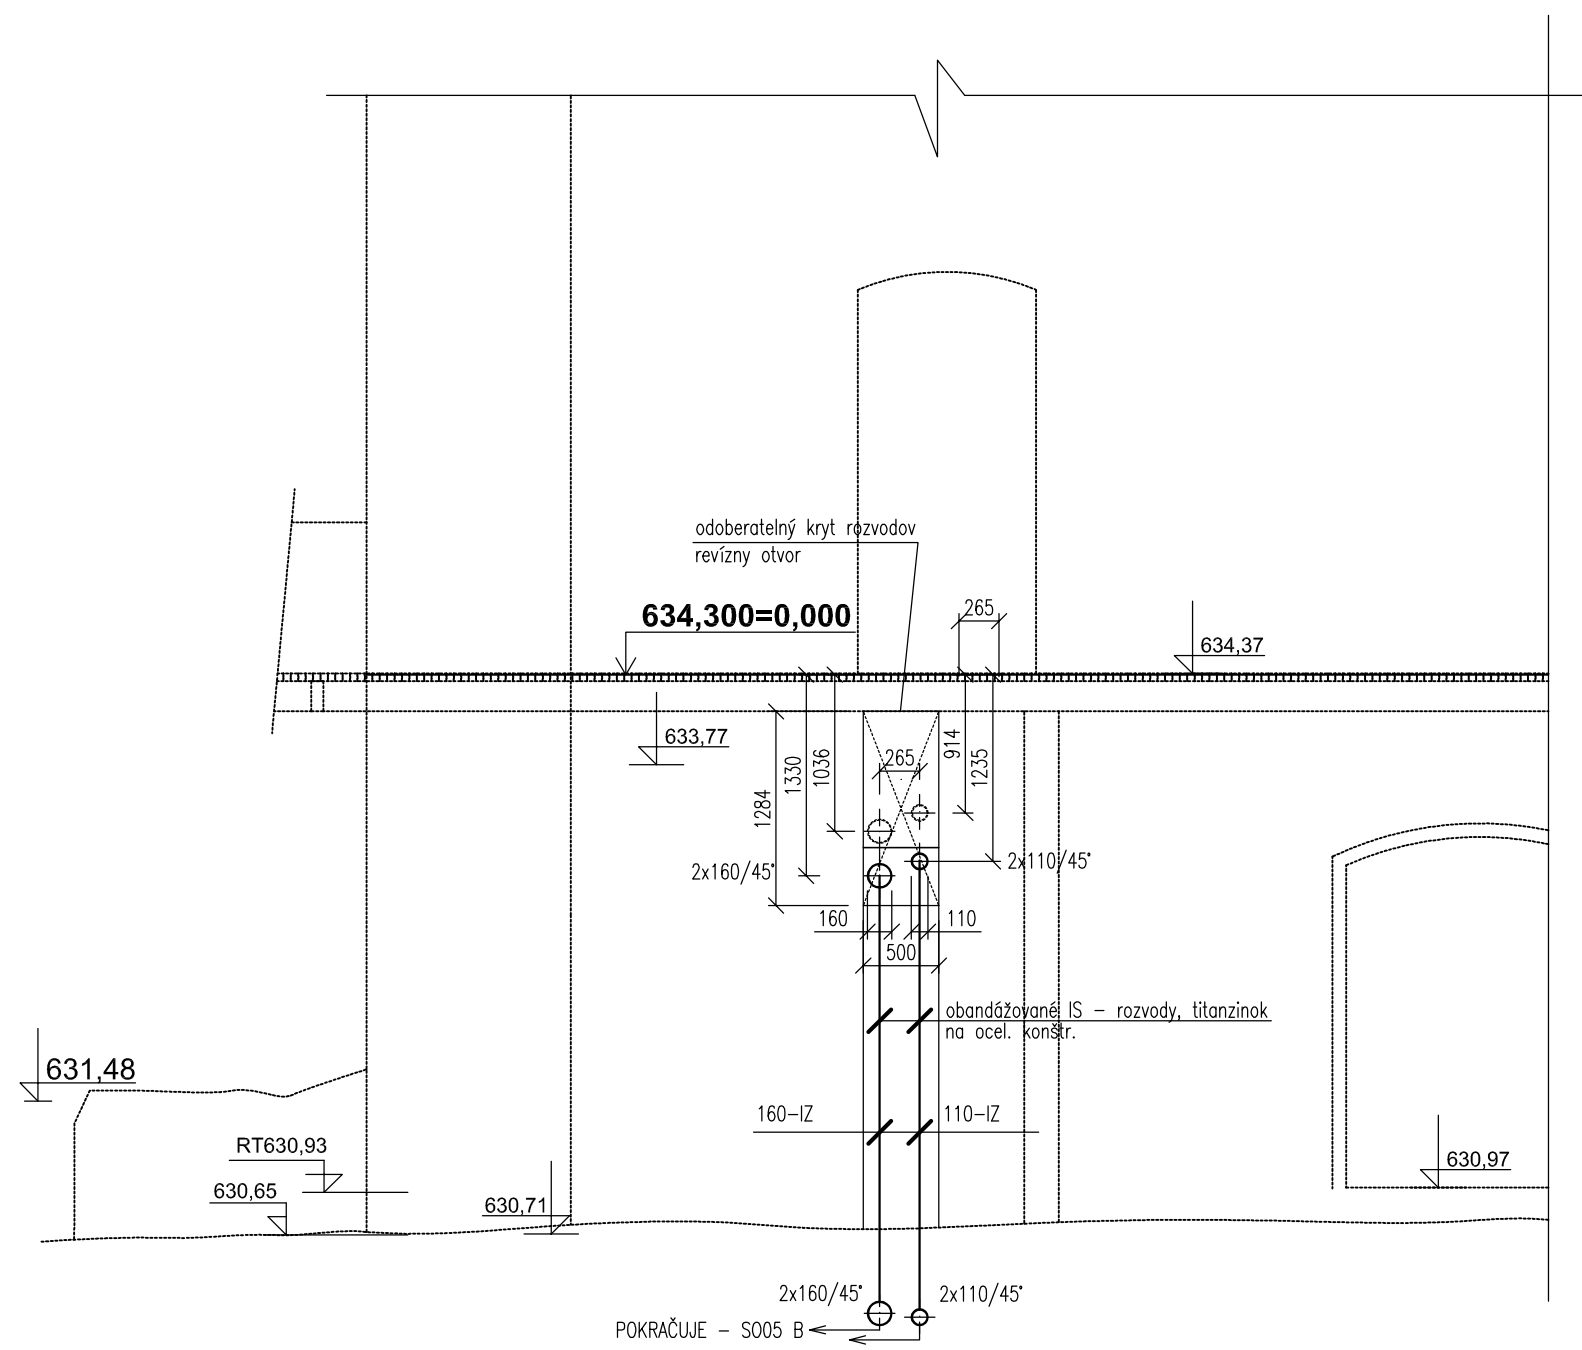

LEGENDA

- KANALIZAČNÉ POTRUBIE – NOVÉ
- G1,2,3,4,5
- PODLAHOVÝ VPUSŤ S PROTIZÁPACHOVÝM UZÁVEROM DN 50 – 5 KS

POZNÁMKA

STROP – PREDPÄTÁ MEMBRÁNA UKOTVENÁ NA SAMOSTATNEJ OCELOVEJ KONŠTRUKCII



DVOJITÉ DNO S VPUSTAMI PRE ODVODNENIE DK – TYPU GEBERIT

EL. VYHRIEVANIE SYSTÉMOM DEVI


NÁVRH RIŠEŠENIA, PRÍPADNÉ ZMENY SA BUDÚ RIŠEŠŤ POČAS STAVBY AŽ PO ODKRYTÍ KLEMBY.

± 0,000 = 634,30

SADA Č.:

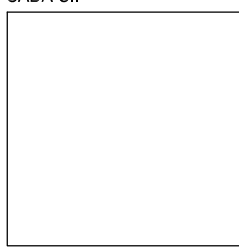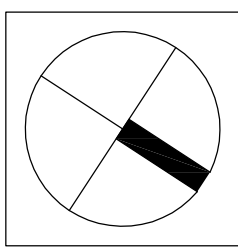

AUTORIZAČNÁ PEČIATKA

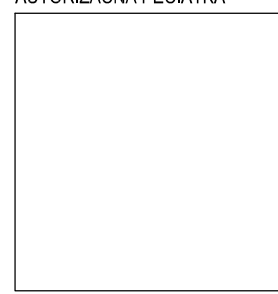

DIEL:	ZDRAVOTECHNIKA	Termoklima <i>Poprad</i> Termoklima, spol. s r.o. Košická 364/68, 058 01 Poprad
ZODP. PROJEKTANT:	ELEONÓRA PAVLANSKÁ	
PROJEKTANT:	ELEONÓRA PAVLANSKÁ	
AUTORI:	ING.ARCH. M. JANOVSKÁ, ING.ARCH. M. ČUTKOVÁ, ING.ARCH. J. DOLEJŠÍ	
SPOLUAUTORI:	ING.ARCH. R. BUČKO, ING.ARCH. M. DZURILLA, ING. V. SLOWIKOVÁ	
HL. PROJEKTANT:	ŠTÚDIO J + J, s.r.o., VYSOKÁ 65, 054 01 LEVOČA	
ZODP. PROJEKTANT:	ING.ARCH. MAGDALÉNA JANOVSKÁ	
INVESTOR:	SLOVENSKÉ NÁRODNÉ MÚZEUM, VAJANSKÉHO NÁBREŽIE Č. 2, P.O.BOX 13, 810 06 BRATISLAVA 16	
NÁZOV AKCIE:	REKONŠTRUKCIA SPIŠSKÉHO HRADU, ROMÁNSKY PALÁC A ZÁPADNÉ PALÁCE	
	PROJEKT PRE REALIZÁCIU STAVBY	
ČASŤ:	E - DOKUMENTÁCIA STAVEBNÝCH OBJEKTOV	
OBJEKT:	SO.01 ROMÁNSKY PALÁC	
DIEL:	ZDRAVOTECHNIKA	
OBSAH VÝKRESU :	REZ A-A, B-B, C-C	
		
		STUPEŇ: RP
		DÁTUM: 09/2011
		MIERKA: 1 : 50
		ZÁK. Č.: 02/2011
		FORMÁT: 6 x A4
		VÝKR. Č.: 302