


REZ 02-CC - BURACIE PRÁCE

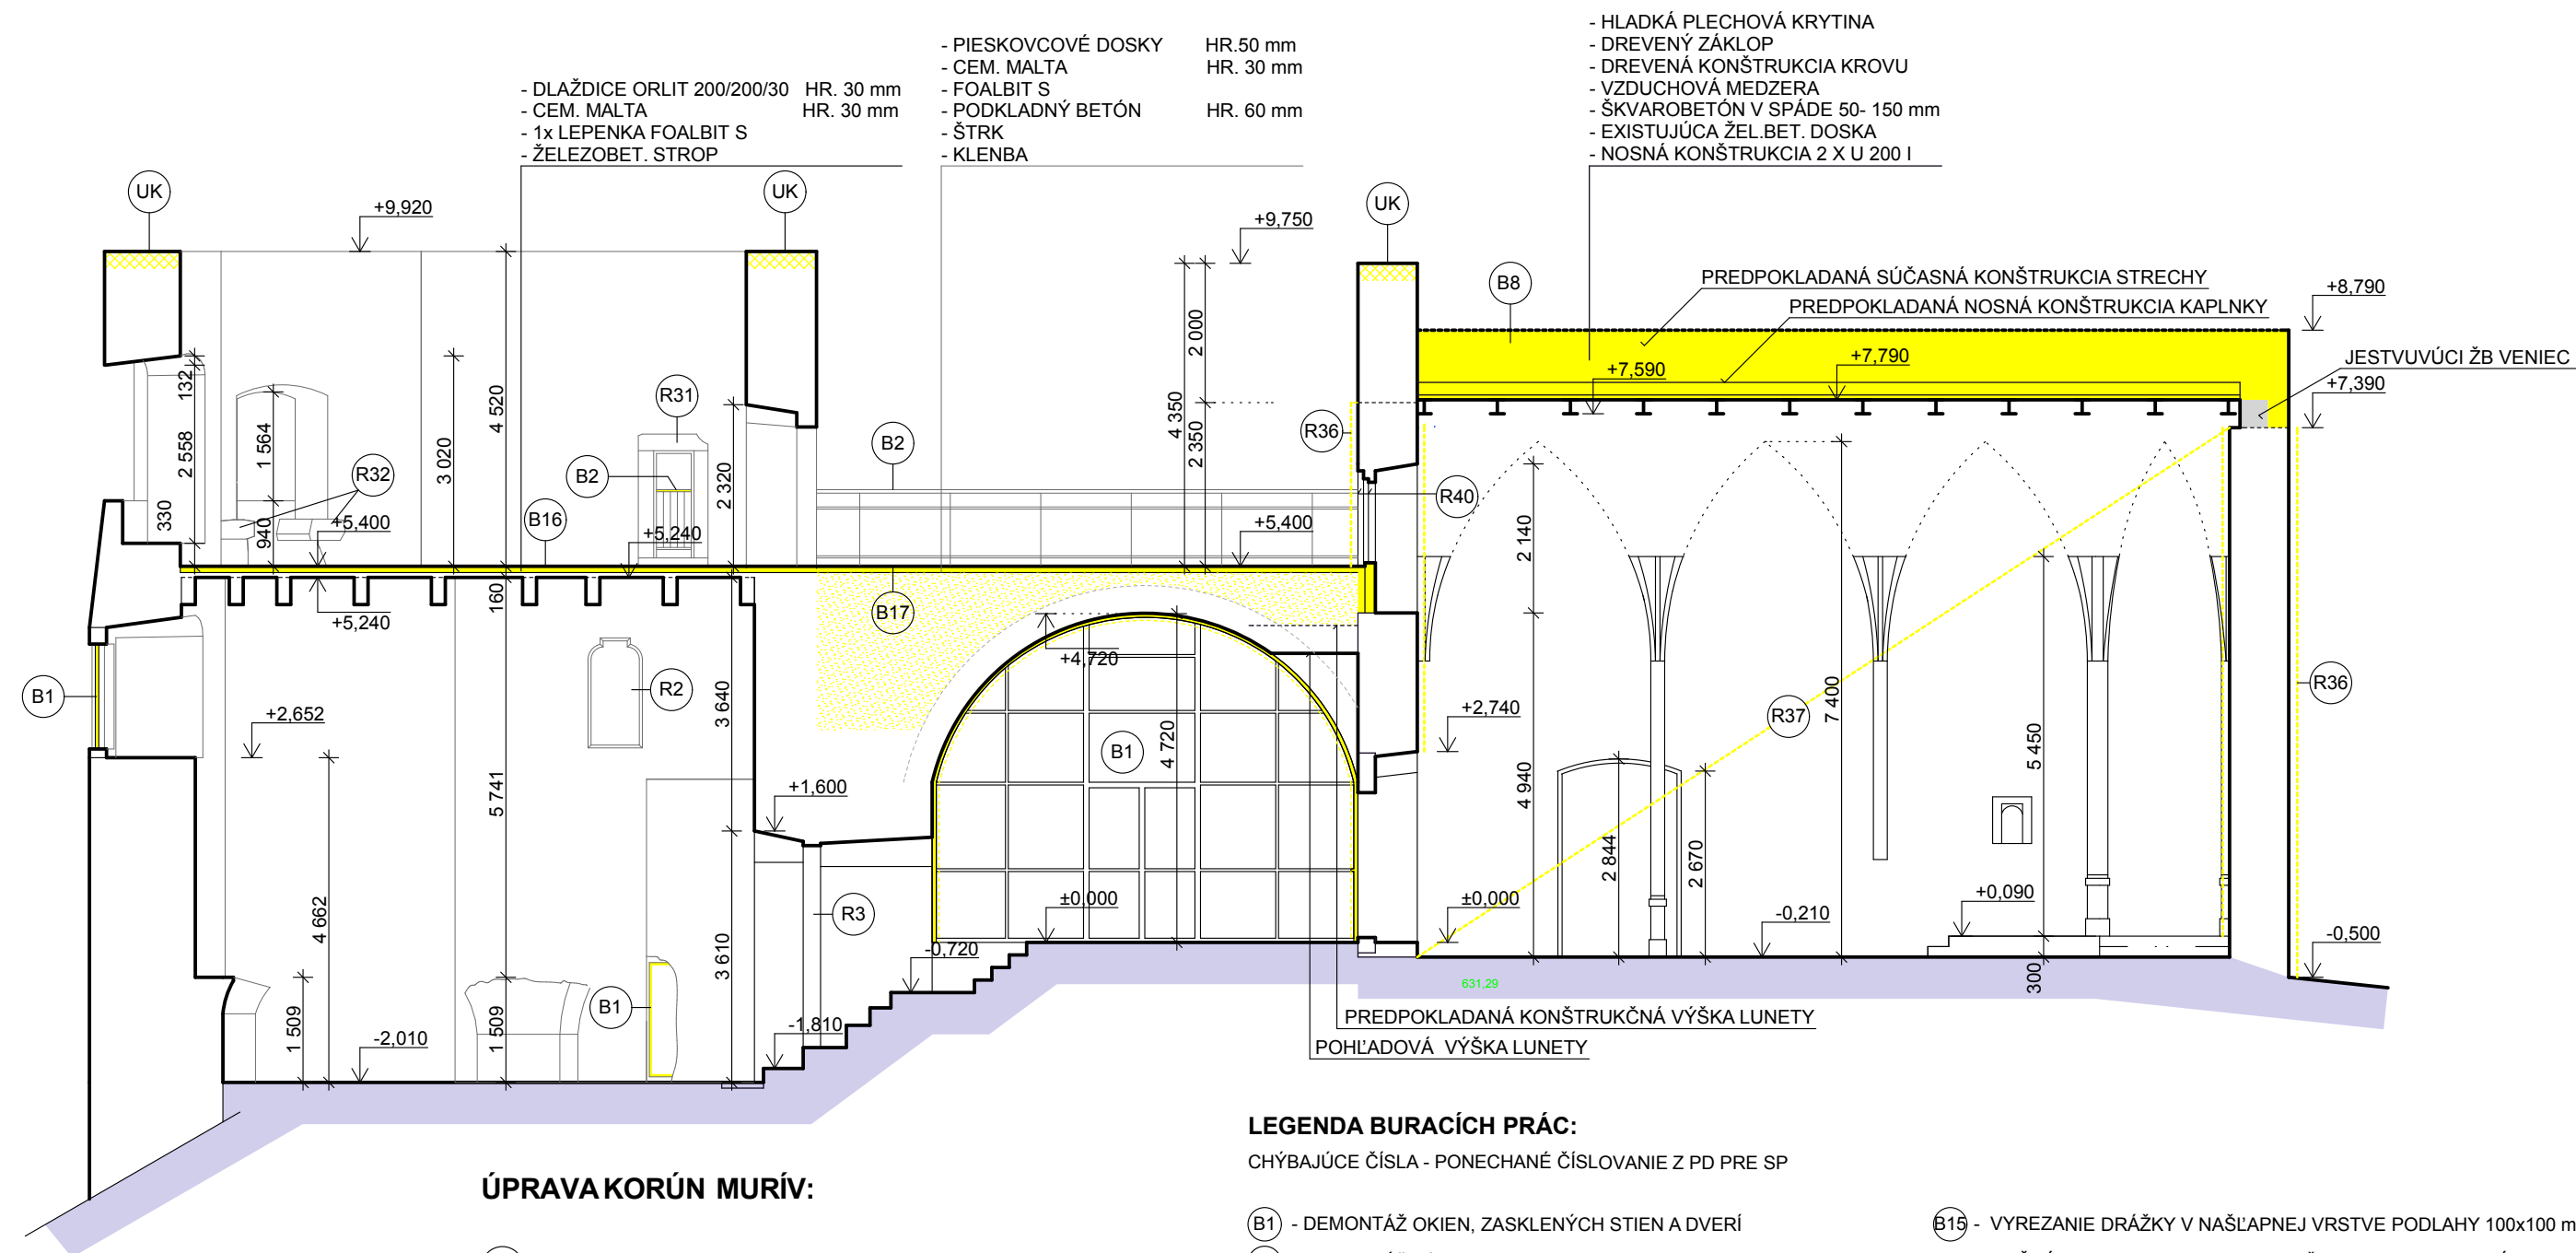

ÚPRAVA KORÚN MURÍV:

UK


 










- ÚPRAVA KORÚN MURŮV A STATICKÝCH DEFORMÁCIÍ, ROZOBRTIE JEŠTUVJÚČEHO MURIVA VO VÝŠKE cca 0,5 m, SPÄTNÉ DOMUROVANIE
VÍD. TECHNICKÁ SPRÁVA STATIKA

POZNÁMKA:

ZLOŽENIE VYPÍSANÝCH PODLÁH - PREDPOKLAD
Z PÔVODNEJ DOKUMENTÁCIE





LEGENDA BURACÍCH PRÁC:

CHÝBAJÚCE ČÍSLA - PONECHANÉ ČÍSLOVANIE Z PD PRE SP

-  B1 - DEMONTÁŽ OKIEN, ZASKLENÝCH STIEN A DVERÍ
-  B2 - DEMONTÁŽ ZÁBRADLIA
-  B3 - DEMONTÁŽ DAŽĎOVÝCH ŽLABOV, ZVODOV A CHRĹIČOV
-  B4 - DEMONTÁŽ CELÉHO SCHODISKA
-  B5 - DEMONTÁŽ, OČISTENIE A SPÁTNÉ ULOŽENIE SCHODISKA
-  B6 - VYBÚRANIE SEKUNDÁRNEHO MURIVA
-  B7 - VYBÚRANIE ZÁKLENKU NAD DVERAMI
-  B8 - VYBÚRANIE STREŠNÝCH SKLADIEB PO HORNÚ ÚROVEŇ JESTVUJÚCEJ ŽB DOSKY
-  - VYBÚRANIE SEKUNDÁRNEHO ATIKOVÉHO MURIVA
-  - BURANÉ KONŠTRUKCIE
-  - BURANÉ MURIVO
-  - JESTVUJÚCE MURIVO, KONŠTRUKCIE


- B19 - VYREZANIE DRAŽKY V NAŠLAPNEJ VRSTVE PODLAHY 100x100 mm
- B16 - RUČNÉ ROZOBRATIE PODLAHY NAŠLAPNEJ VRSTVY VRÁTANE PODKLADNÝCH VRSTVIEV /PO KLENBU, RESP. ŽB DOSKU/, SPÁTNÉ POUŽITIE NÁSYPU
- B17 - RUČNÉ ROZOBRATIE KAMENNEJ DLAŽBY VRÁTANE PODKLADNÝCH VRSTVIEV /PO KLENBU RESP. ŽB DOSKU/, SPÁTNÉ POUŽITIE KAMEŇA A NÁSYPU
- B18 - VYBÚRANIE PIESKOVCOVEJ DLAŽBY V ŠÍRKE 350mm NA ZALOŽENIE STUPŇA VÍD. S005
- B19 - VYBÚRANIE TRAVERTÍNŮVÝCH PARAPETNÝCH DOSÁK A ÚPRAVA VONKAŠIEHO MURIVA VÍD. STATIKA A DETAILY
- B20 - VYBÚRANIE PRIERAZU ROZMEROV 300x300 mm NA HRUBKU MURIVA
- B21 - RUČNÉ ROZOBRATIE KAMENNEJ DLAŽBY VRÁTANE PODKLADNÝCH VRSTVIEV, RUČNÉ ROZOBRATIE MURIVA V MIESTE VENCA VÍD. STATIKA A DETAILY
- B22 - DEMONTÁŽ JESTVUJÚCEHO BLESKOZVODU - DONJON
- R - PŮVODNÉ PRVKY - ÚPRAVA REŠTAUROVANÍM VÍD. VÝKRES TABUĽKY - VÝPISY

A/ Stavebné objekty:

- | | |
|---|--|
|  | SO.01 - románsky palác |
|  | SO.02 - západné paláce s kaplinkou |
|  | SO.03 - kapitánsky dom (sociálno - hygienické zariadenie) |
|  | SO.05A - úpravy plôch nádvorja (spevnené plochy, zelené plochy, opevnenie) |
| | SO.05B - odvedenie dažďovej vody |
| | SO.06 - sanácia hradného brala |

**B/ Vnútroareálové rozvody inžinierskych sietí
(viažúce sa na stavebné objekty 1-6):**

- SO.07 - kanalizácia (delená na splaškovú a dažďovú)
- SO.08 - voda
- SO.09 - silnopráúdové rozvody
- SO.10 - ochrana objektu pred účinkami blesku
- SO.11 - slabopráúdové rozvody

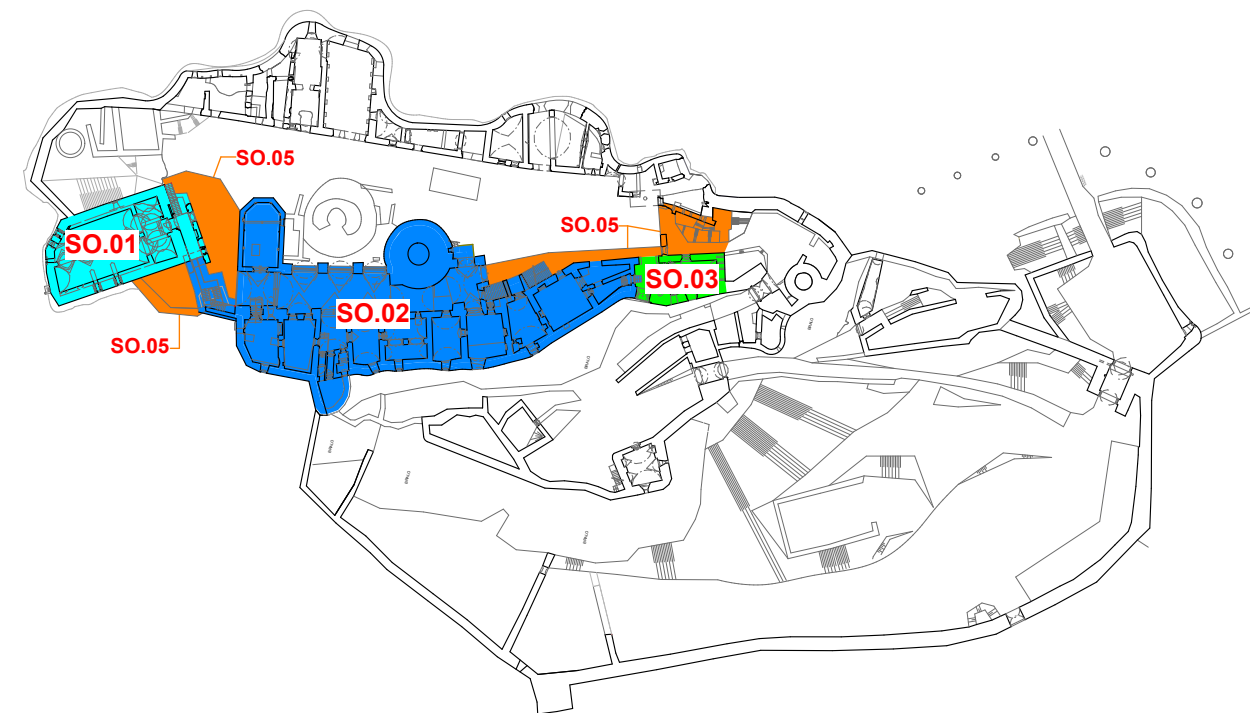

AUTORIZAČNÁ PEČIATKA

SADA Č.:

±0,000 = 631,50 m.n.m.

DIEL:	ASR
ZODP. PROJEKTANT:	ING.ARCH. M. JANOVSÁ, ING. ARCH. M. ČUTKOVÁ
PROJEKTANT:	ING.ARCH. M. ČUTKOVÁ, ING. M. RATKOŠ, ING. M. ŠT

PROJEKT ING. ARCH. MÁRIA ČUTKOVÁ
AUTORIZOVANÝ ARCHITEKT SKA
tel.: 00421 51 77 22 790
e-mail: cutkova@gmail.com

AUTORI:	ING.ARCH. M. JANOVSKÁ, ING.ARCH. M. ČUTKOVÁ, ING.ARCH. J. DOLEJŠÍ
SPOLUAUTORI:	ING.ARCH. R. BUČKO, ING.ARCH. M. DZURILLA, ING. V. SLOWIKOVÁ
HL. PROJEKTANT:	ŠTÚDIO J + J, s.r.o., VYSOKÁ 65, 054 01 LEVOČA
ZODP. PROJEKTANT:	ING.ARCH. MAGDALÉNA JANOVSKÁ
INVESTOR:	SLOVENSKÉ NÁRODNÉ MÚZEUM, VAJANSKÉHO NÁBREŽIE Č. 2, P.O.BOX 13, 810 06 BRATISLAVA 16
NÁZOV AKCIE:	REKONŠTRUKCIA SPIŠSKÉHO HRADU, ROMÁNSKY PALÁC A ZÁPADNÉ PALÁCE
	PROJEKTOVÁ DOKUMENTÁCIA PRE REALIZÁCIU STAVBY
ČASŤ:	E - DOKUMENTÁCIA STAVEBNÝCH OBJEKTOV
OBJEKT:	SO.02
DIEL:	ASR
OBSAH VÝKRESU :	REZ 02-CC - BURACIE PRÁCE

Studio
J+J

STUPEŇ:	RP
DÁTUM :	09/2011
MIERKA :	1 : 100
ZÁK. Č.:	02/2011
FORMÁT :	3 x A4
VÝKR. Č.:	07.