


REZ 02-DD - BURACIE PRÁCE

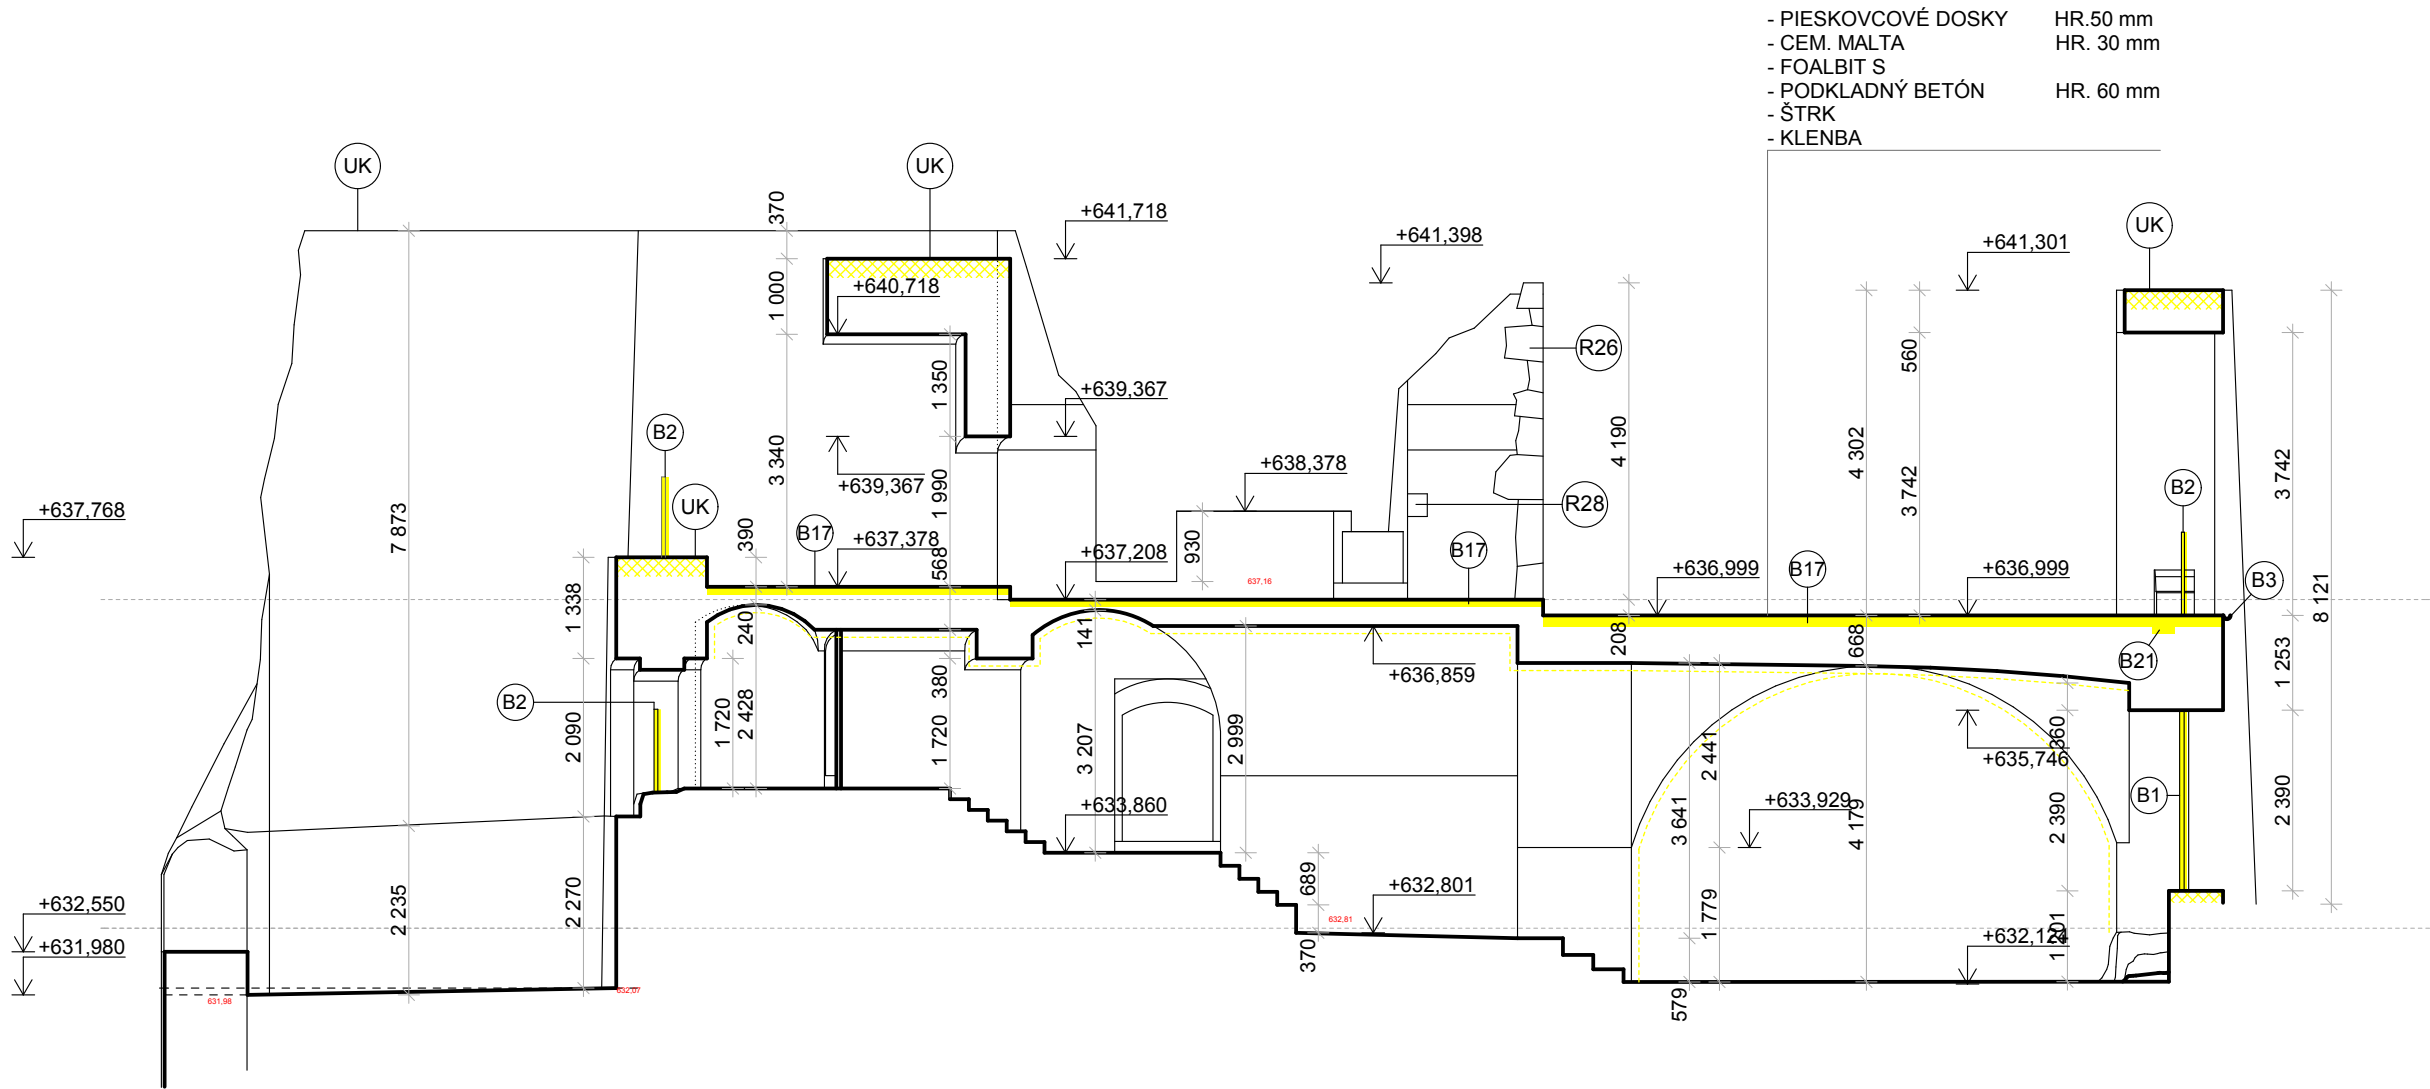

ÚPRAVA KORÚN MURÍV:

UK  
 - ÚPRAVA KORÚN MURÍV A STATICKÝCH DEFORMÁCIÍ, ROZOBRTATIE JESTVUJÚCEHO MURIVA VO VÝŠKE cca 0,5 m, SPÁTNÉ DOMUROVANIE VIĎ. TECHNICKÁ SPRÁVA STATIKA

POZNÁMKA:

ZLOŽENIE VYPÍSANÝCH PODLÁH - PREDPOKLAD Z PÓVODNEJ DOKUMENTÁCIE

LEGENDA BURACÍCH PRÁC:

CHÝBAJÚCE ČÍSLA - PONECHANÉ ČÍSLOVANIE Z PD PRE SP

- B1 - DEMONTÁŽ OKIEN, ZASKLENÝCH STIEN A DVERÍ  
 B2 - DEMONTÁŽ ZÁBRADLIA  
 B3 - DEMONTÁŽ DAŽĎOVÝCH ŽL'ABOV, ZVODOV A CHR'LÍČOV  
 B4 - DEMONTÁŽ CELÉHO SCHODISKA  
 B5 - DEMONTÁŽ, OČISTENIE A SPÁTNÉ ULOŽENIE SCHODISKA  
 B6 - VYBÚRANIE SEKUNDÁRNEHO MURIVA  
 B7 - VYBÚRANIE ZÁKLENKU NAD DVERAMI

- BURANÉ KONŠTRUKCIE  
 BURANÉ MURIVO  
 JESTVUJÚCE MURIVO, KONŠTURKCIE


- B15 - VYREZANIE DRÁŽKY V NAŠLAPNEJ VRSTVE PODLAHY 100x100 mm  
 B16 - RUČNÉ ROZOBRTATIE PODLAHY NAŠLAPNEJ VRSTVY VRÁTANE PODKLADNÝCH VRSTIEV /PO KLENBU, RESP. ŽB DOSKU/, SPÁTNÉ POUŽITIE NÁSYPU  
 B17 - RUČNÉ ROZOBRTATIE KAMENNEJ DLAŽBY VRÁTANE PODKLADNÝCH VRSTIEV /PO KLENBU RESP. ŽB DOSKU/, SPÁTNÉ POUŽITIE KAMEŇA A NÁSYPU  
 B18 - VYBÚRANIE PIESKOVCOVEJ DLAŽBY V ŠÍRKE 350mm NA ZALOŽENIE STUPŇA VIĎ. SO05  
 B19 - VYBÚRANIE TRAVERTÍNOVÝCH PARAPETNÝCH DOSÁK A ÚPRAVA VONKAJŠIEHO MURIVA VIĎ. STATIKA A DETAILS  
 B20 - VYBÚRANIE PRIERAZU ROZMEROV 300x300 mm NA HRUBKU MURIVA  
 B21 - RUČNÉ ROZOBRTATIE KAMENNEJ DLAŽBY VRÁTANE PODKLADNÝCH VRSTIEV, RUČNÉ ROZOBRTATIE MURIVA V MIESTE VENCA VIĎ. STATIKA A DETAILS  
 B22 - DEMONTÁŽ JESTVUJÚCEHO BLESKOZVODU - DONJON  
 R - PÓVODNÉ PRVKY - ÚPRAVAREŠTAUROVANÍM VIĎ. VÝKRES TABUĽKY - VÝPISY

A/ Stavebné objekty:

- SO.01 - románsky palác  
 SO.02 - západné paláce s kaplnkou  
 SO.03 - kapitánsky dom (sociálno - hygienické zariadenie)  
 SO.05A - úpravy plôch nádvoria (spevnené plochy, zelené plochy, opevnenie)  
 SO.05B - odvedenie dažďovej vody  
 SO.06 - sanácia hradného brala

B/ Vnútroareálové rozvody inžinierskych sietí (viažúce sa na stavebné objekty 1-6):

- SO.07 - kanalizácia ( delená na splaškovú a dažďovú )  
 SO.08 - voda  
 SO.09 - silnopráúdové rozvody  
 SO.10 - ochrana objektu pred účinkami blesku  
 SO.11 - slabopráúdové rozvody

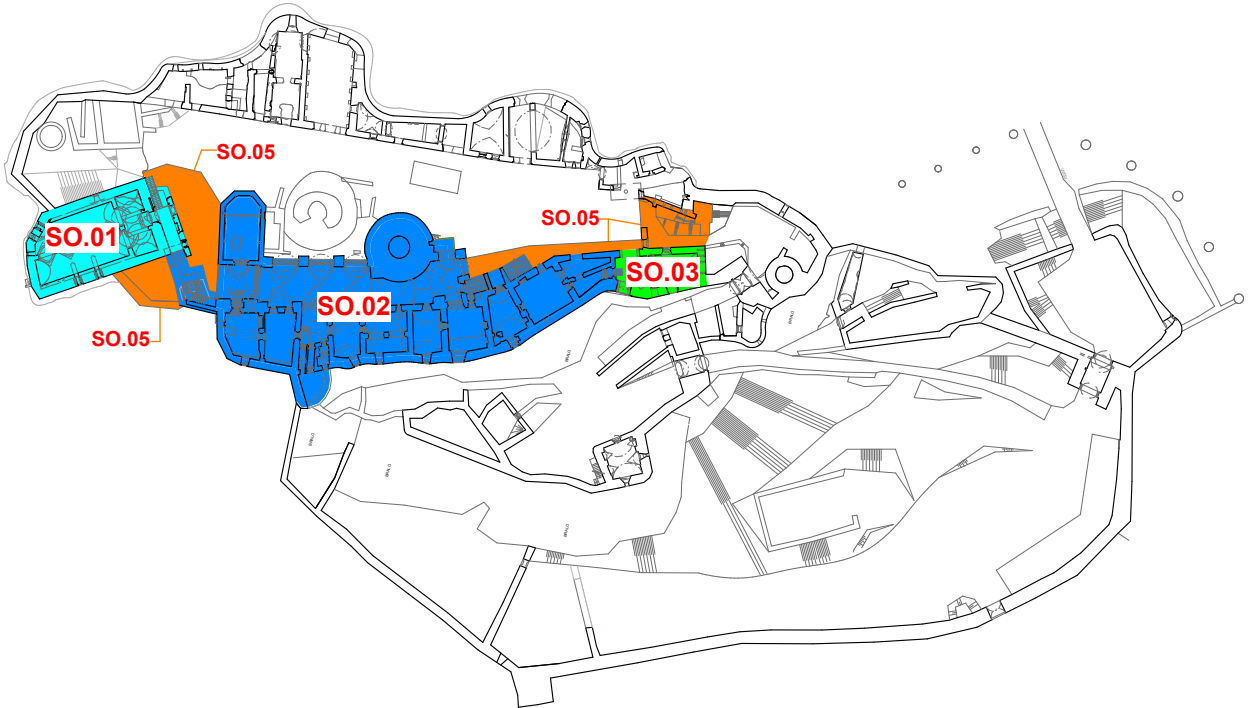

SADA Č.:  
 AUTORIZAČNÁ PEČIATKA

±0,000 = 631,50 m.n.m.

DIEL:	ASR
ZODP. PROJEKTANT:	ING.ARCH. M. JANOVSKÁ, ING. ARCH. M. ČUTKOVÁ
PROJEKTANT:	ING.ARCH. M. ČUTKOVÁ, ING. M. RATKOŠ, ING. M. ŠTEF

ING. ARCH. MÁRIA ČUTKOVÁ  
 AUTORIZOVANÝ ARCHITEKT SKA  
 tel.: 09421 51 77 22 780  
 e-mail: cutkova@gmail.com

AUTORI:	ING.ARCH. M. JANOVSKÁ, ING.ARCH. M. ČUTKOVÁ, ING.ARCH. J. DOLEJŠÍ
SPOLUAUTORI:	ING.ARCH. R. BUČKO, ING.ARCH. M. DZURILLA, ING. V. SLOWIKOVÁ
HL. PROJEKTANT:	ŠTÚDIO J + J, s.r.o., VYSOKÁ 65, 054 01 LEVOČA
ZODP. PROJEKTANT:	ING.ARCH. MAGDALÉNA JANOVSKÁ
INVESTOR:	SLOVENSKÉ NÁRODNÉ MÚZEUM, VAJANSKÉHO NÁBREŽIE Č. 2, P.O.BOX 13, 810 06 BRATISLAVA 16

NÁZOV AKCIE:	REKONŠTRUKCIA SPIŠSKÉHO HRADU, ROMÁNSKY PALÁC A ZÁPADNÉ PALÁCE
ČASŤ:	E - DOKUMENTÁCIA STAVEBNÝCH OBJEKTOV
OBJEKT:	SO.02
DIEL:	ASR
OBSAH VÝKRESU :	REZ 02-DD - BURACIE PRÁCE

STUDIO J+J

STUPEŇ:	RP
DÁTUM :	09/2011
MIERKA :	1 : 100
ZÁK. Č.:	02/2011
FORMÁT :	3 x A4
VÝKR. Č.:	08.