


REZ 02-FF - BURACIE PRÁCE

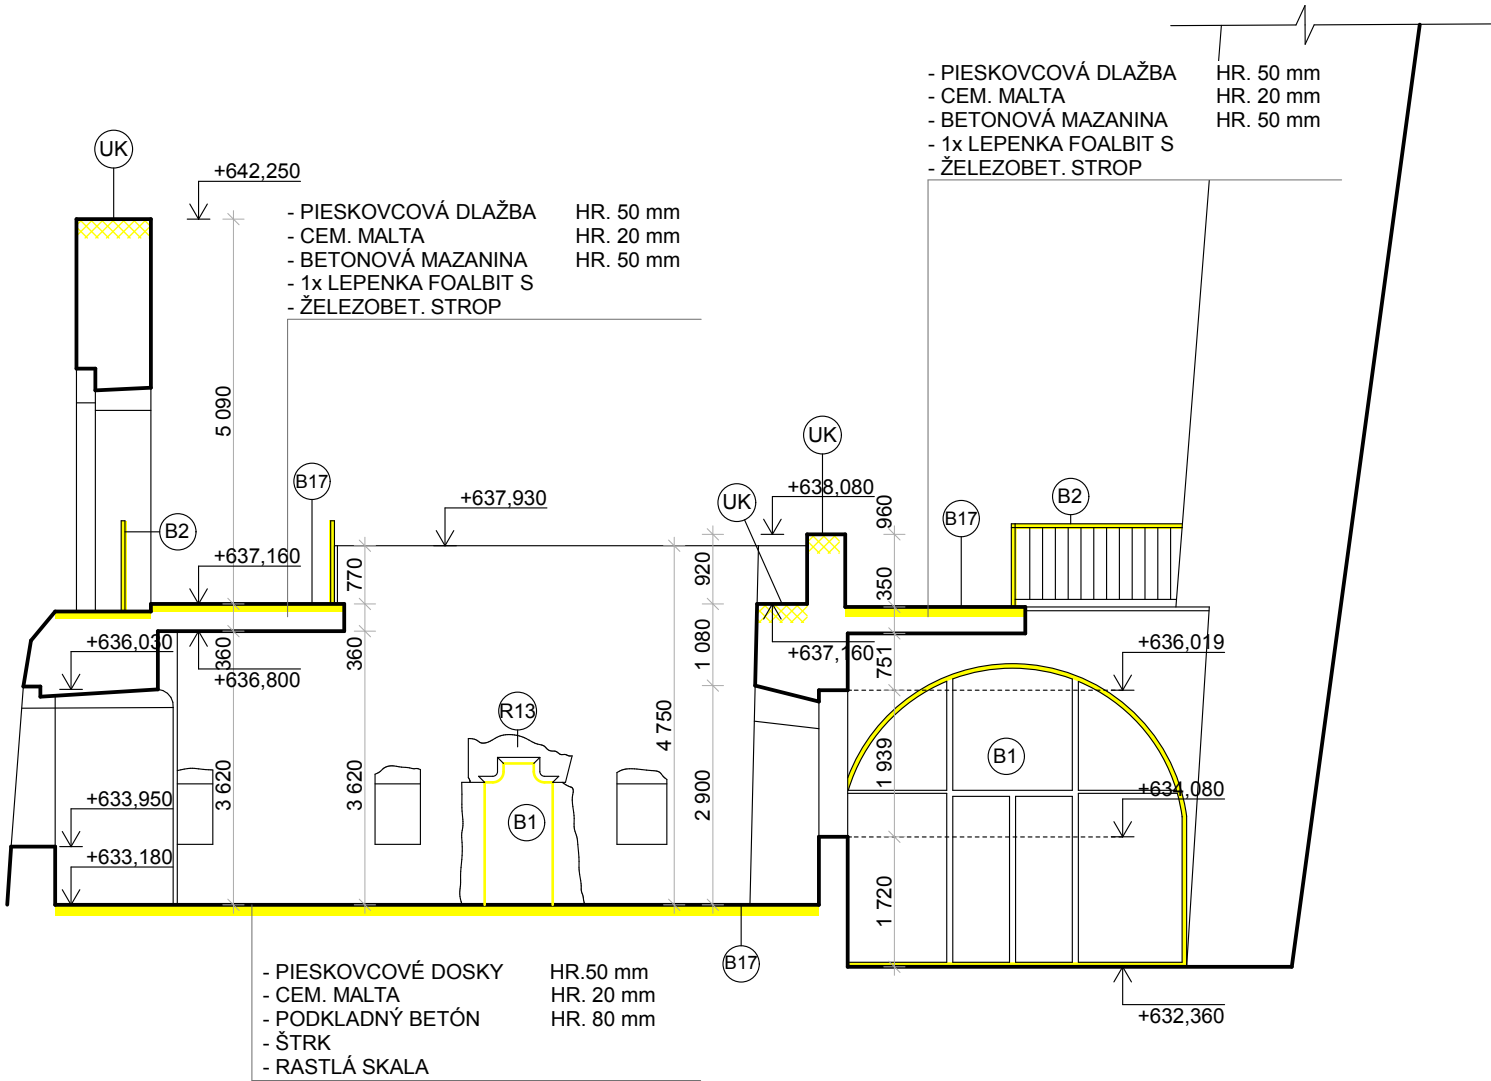

ÚPRAVA KORÚN MURÍV:

UK - ÚPRAVA KORÚN MURÍV A STATICKÝCH DEFORMÁCIÍ, ROZOBRTATIE JESTVUJÚCEHO MURIVA VO VÝŠKE cca 0,5 m, SPÄTNÉ DOMUROVANIE VIÐ. TECHNICKÁ SPRÁVA STATIKA

POZNÁMKA:

ZLOŽENIE VYPÍSANÝCH PODLÁH - PREDPOKLAD Z PÔVODNEJ DOKUMENTÁCIE

LEGENDA BURACÍCH PRÁC:

CHÝBAJÚCE ČÍSLA - PONECHANÉ ČÍSLOVANIE Z PD PRE SP


- B1 - DEMONTÁŽ OKIEN, ZASKLENÝCH STIEN A DVERÍ
- B2 - DEMONTÁŽ ZÁBRADLIA
- B3 - DEMONTÁŽ DAŽĎOVÝCH ŽLABOV, ZVODOV A CHRČLIČOV
- B4 - DEMONTÁŽ CELÉHO SCHODISKA
- B5 - DEMONTÁŽ, OČISTENIE A SPÄTNÉ ULOŽENIE SCHODISKA
- B6 - VYBÚRANIE SEKUNDÁRNEHO MURIVA
- B7 - VYBÚRANIE ZÁKLENKU NAD DVERAMI

- BURANÉ KONŠTRUKCIE
- BURANÉ MURIVO
- JESTVUJÚCE MURIVO, KONŠTURKCIE

- B19 - VYREZANIE DRÁŽKY V NAŠĽAPNEJ VRSTVE PODLAHY 100x100 mm
- B16 - RUČNÉ ROZOBRTATIE PODLAHY NAŠĽAPNEJ VRSTVY VRÁTANE PODKLADNÝCH VRSTIEV /PO KLENBU, RESP. ŽB DOSKU/, SPÄTNÉ POUŽITIE NÁSYPU
- B17 - RUČNÉ ROZOBRTATIE KAMENNEJ DLAŽBY VRÁTANE PODKLADNÝCH VRSTIEV /PO KLENBU RESP. ŽB DOSKU/, SPÄTNÉ POUŽITIE KAMEŇA A NÁSYPU
- B18 - VYBÚRANIE PIESKOVCOVEJ DLAŽBY V ŠÍRKE 350mm NA ZALOŽENIE STUPŇA VIÐ. SO05
- B19 - VYBÚRANIE TRAVERTÍNOVÝCH PARAPETNÝCH DOSÁK A ÚPRAVA VONKAJŠIEHO MURIVA VIÐ. STATIKA A DETAILS
- B20 - VYBÚRANIE PRIERAZU ROZMEROV 300x300 mm NA HRÚBKU MURIVA
- B21 - RUČNÉ ROZOBRTATIE KAMENNEJ DLAŽBY VRÁTANE PODKLADNÝCH VRSTIEV, RUČNÉ ROZOBRTATIE MURIVA V MIESTE VENCA VIÐ. STATIKA A DETAILS
- B22 - DEMONTÁŽ JESTVUJÚCEHO BLESKOZVODU - DONJON
- R - PÔVODNÉ PRVKY - ÚPRAVAREŠTAUROVANÍM VIÐ. VÝKRES TABUĽKY - VÝPISY

- A/ Stavebné objekty:
- SO.01 - románsky palác
  - SO.02 - západné paláce s kaplnkou
  - SO.03 - kapitánsky dom (sociálne - hygienické zariadenie)
  - SO.05A - úpravy plôch nádvoria (spevnené plochy, zelené plochy, opevnenie)
  - SO.05B - odvedenie dažďovej vody
  - SO.06 - sanácia hradného brala

- B/ Vnútroareálové rozvody inžinierskych sietí (viažúce sa na stavebné objekty 1-6):
- SO.07 - kanalizácia ( delená na splaškovú a dažďovú )
  - SO.08 - voda
  - SO.09 - silnopráúdové rozvody
  - SO.10 - ochrana objektu pred účinkami blesku
  - SO.11 - slabopráúdové rozvody

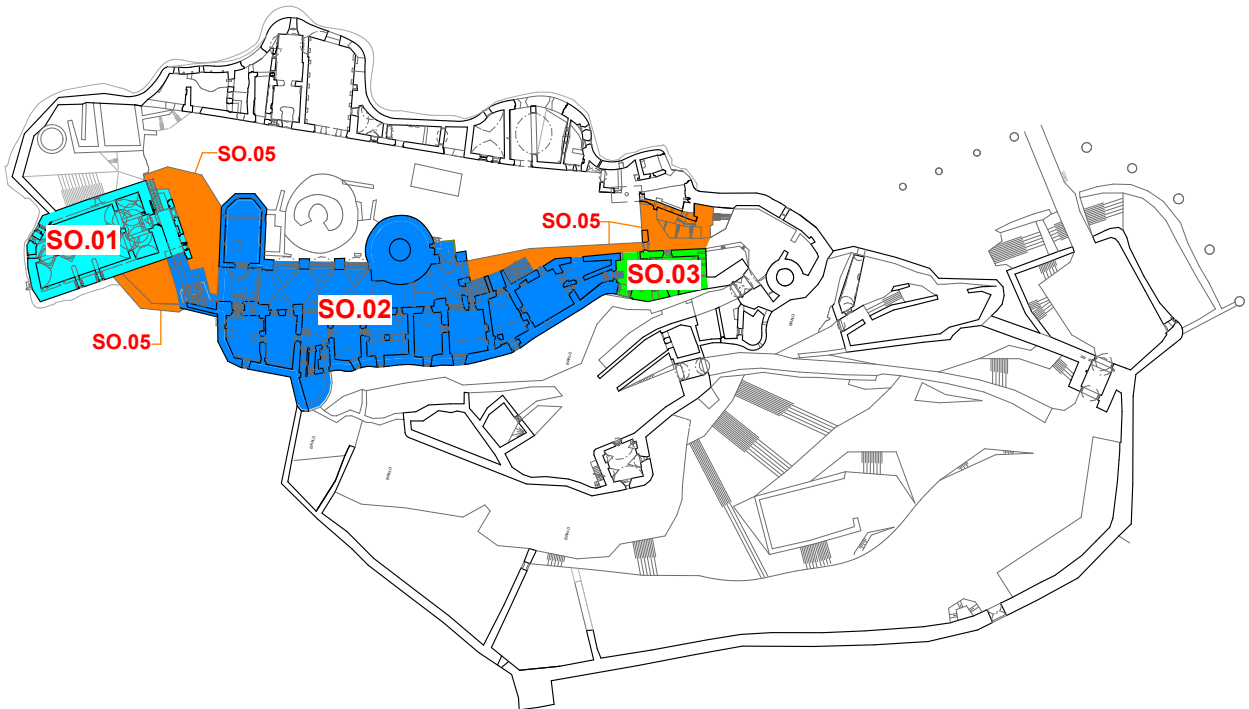

SADA Č.:

AUTORIZAČNÁ PEČIATKA

±0,000 = 631,50 m.n.m.

DIEL:	ASR
ZODP. PROJEKTANT:	ING.ARCH. M. JANOVSKÁ, ING. ARCH. M. ČUTKOVÁ
PROJEKTANT:	ING.ARCH. M. ČUTKOVÁ, ING. M. RATKOŠ, ING. M. ŠTEF

PROJEKT ING. ARCH. MÁRIA ČUTKOVÁ  
AUTORIZOVANÝ ARCHITEKT SKA  
tel.: 09421 51 77 22 780  
e-mail: cutkova@gmail.com

AUTORI:	ING.ARCH. M. JANOVSKÁ, ING.ARCH. M. ČUTKOVÁ, ING.ARCH. J. DOLEJŠÍ
SPOLUAUTORI:	ING.ARCH. R. BUČKO, ING.ARCH. M. DZURILLA, ING. V. SLOWIKOVÁ
HL. PROJEKTANT:	ŠTÚDIO J + J, s.r.o., VYSOKÁ 65, 054 01 LEVOČA
ZODP. PROJEKTANT:	ING.ARCH. MAGDALÉNA JANOVSKÁ
INVESTOR:	SLOVENSKÉ NÁRODNÉ MÚZEUM, VAJANSKÉHO NÁBREŽIE Č. 2, P.O.BOX 13, 810 06 BRATISLAVA 16
NÁZOV AKCIE:	REKONŠTRUKCIA SPIŠSKÉHO HRADU, ROMÁNSKY PALÁC A ZÁPADNÉ PALÁCE
ČASŤ:	E - DOKUMENTÁCIA STAVEBNÝCH OBJEKTOV
OBJEKT:	SO.02
DIEL:	ASR
OBSAH VÝKRESU :	REZ 02-FF - BURACIE PRÁCE

STUPEŇ:	RP
DÁTUM :	09/2011
MIERKA :	1 : 100
ZÁK. Č.:	02/2011
FORMÁT :	3 x A4
VÝKR. Č.:	10.