


REZ 02-HH - BURACIE PRÁCE

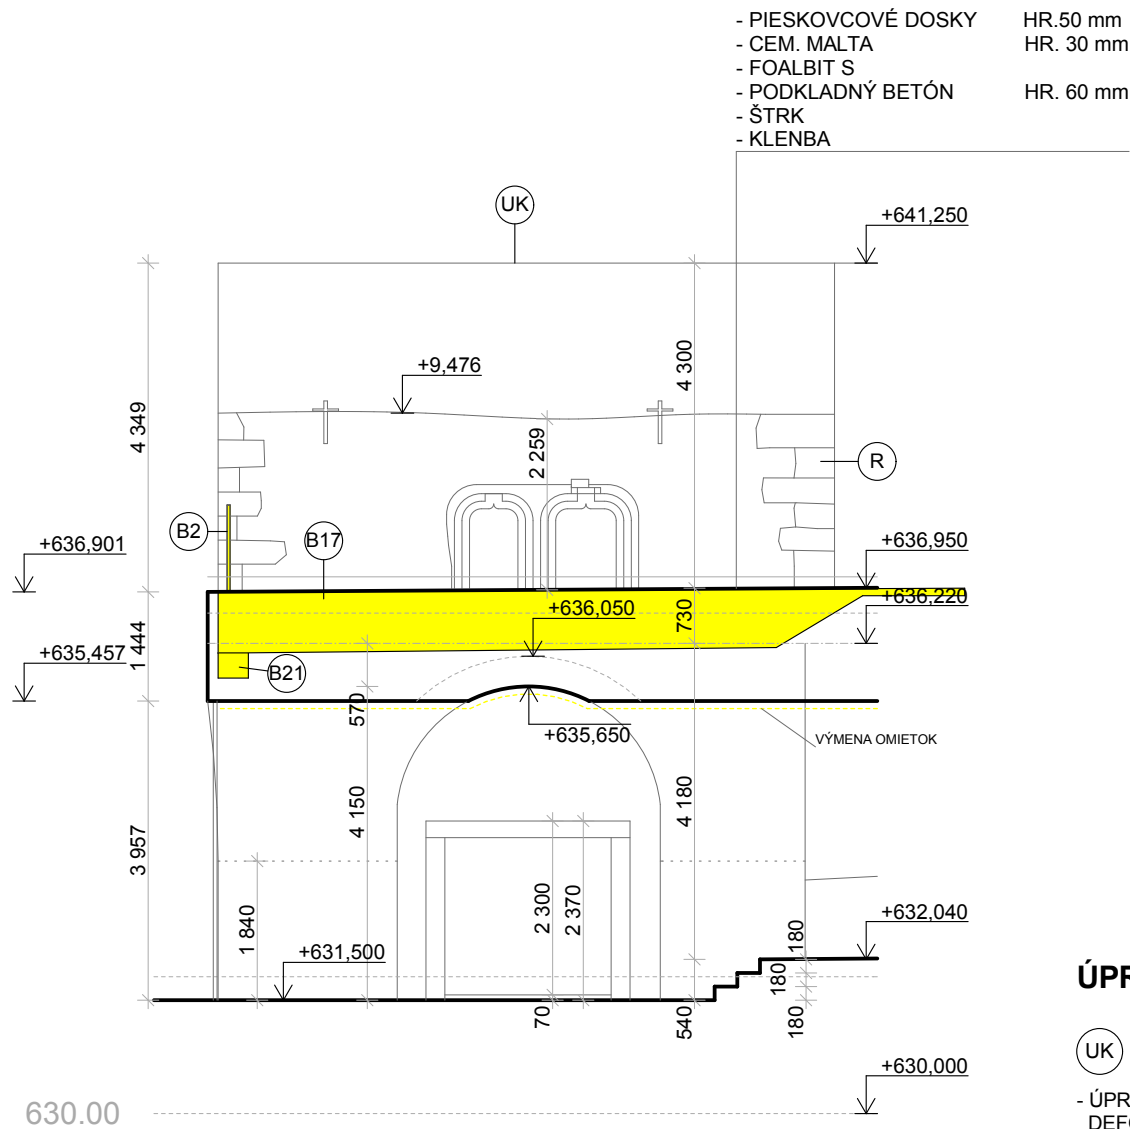

LEGENDA BURACÍCH PRÁČ:

CHÝBAJÚCE ČÍSLA - PONECHANÉ ČÍSLOVANIE Z PD PRE SP

- (B1) - DEMONTÁŽ OKIEN, ZASKLENÝCH STIEN A DVERÍ
- (B2) - DEMONTÁŽ ZÁBRADLIA
- (B3) - DEMONTÁŽ DAŽĎOVÝCH ŽĽABOV, ZVODOV A CHRÍČOV
- (B4) - DEMONTÁŽ CELÉHO SCHODISKA
- (B5) - DEMONTÁŽ, OČISTENIE A SPÄTNÉ ULOŽENIE SCHODISKA
- (B6) - VYBÚRANIE SEKUNDÁRNEHO MURIVA
- (B7) - VYBÚRANIE ZÁKLENKU NAD DVERAMI

- BURANÉ KONŠTRUKCIE
- BURANÉ MURIVO
- JESTVUJÚCE MURIVO, KONŠTURKCIE

- (B19) - VYREZANIE DRÁŽKY V NAŠĽAPNEJ VRSTVE PODLAHY 100x100 mm
- (B16) - RUČNÉ ROZOBRTIE PODLAHY NAŠĽAPNEJ VRSTVY VRÁTANE PODKLADNÝCH VRSTIEV /PO KLENBU, RESP. ŽB DOSKU/, SPÄTNÉ POUŽITIE NÁSYPU
- (B17) - RUČNÉ ROZOBRTIE KAMENNEJ DLAŽBY VRÁTANE PODKLADNÝCH VRSTIEV /PO KLENBU RESP. ŽB DOSKU/, SPÄTNÉ POUŽITIE KAMEŇA A NÁSYPU
- (B18) - VYBÚRANIE PIESKOVCOVEJ DLAŽBY V ŠÍRKE 350mm NA ZALOŽENIE STUPŇA VIĎ. SO05
- (B19) - VYBÚRANIE TRAVERTÍNOVÝCH PARAPETNÝCH DOSÁK A ÚPRAVA VONKAJŠIEHO MURIVA VIĎ. STATIKA A DETAILS
- (B20) - VYBÚRANIE PRIERAZU ROZMEROV 300x300 mm NA HRÚBKU MURIVA
- (B21) - RUČNÉ ROZOBRTIE KAMENNEJ DLAŽBY VRÁTANE PODKLADNÝCH VRSTIEV, RUČNÉ ROZOBRTIE MURIVA V MIESTE VENCA VIĎ. STATIKA A DETAILS
- (B22) - DEMONTÁŽ JESTVUJÚCEHO BLESKOZVODU - DONJON
- (R) - PÔVODNÉ PRVKY - ÚPRAVAREŠTAUROVANÍM VIĎ. VÝKRES TABUĽKY - VÝPISY

ÚPRAVA KORÚN MURÍV:


- UK - ÚPRAVA KORÚN MURÍV A STATICKÝCH DEFORMÁCIÍ, ROZOBRTIE JESTVUJÚCEHO MURIVA VO VÝŠKE cca 0,5 m, SPÄTNÉ DOMUROVANIE VIĎ. TECHNICKÁ SPRÁVA STATIKA

A/ Stavebné objekty:


- SO.01 - románsky palác
- SO.02 - západné paláce s kaplnkou
- SO.03 - kapitánsky dom (sociálno - hygienické zariadenie)
- SO.05A - úpravy plôch nádvorja (spevnené plochy, zelené plochy, opevnenie)
- SO.05B - odvedenie dažďovej vody
- SO.06 - sanácia hradného brala

B/ Vnútroareálové rozvody inžinierskych sietí (viažúce sa na stavebné objekty 1-6):

- SO.07 - kanalizácia ( delená na splaškovú a dažďovú )
- SO.08 - voda
- SO.09 - silnoprúdové rozvody
- SO.10 - ochrana objektu pred účinkami blesku
- SO.11 - slaboprúdové rozvody

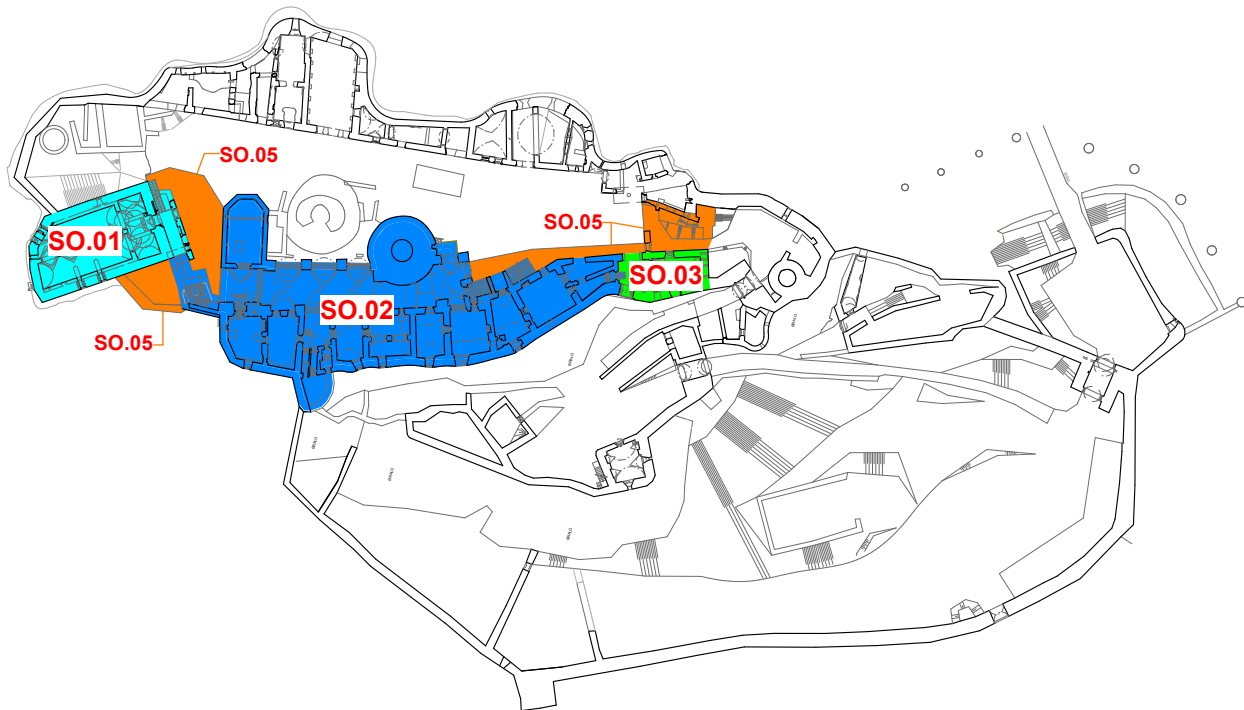

AUTORIZAČNÁ PEČIATKA

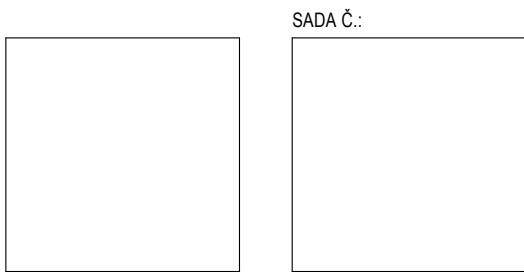

±0,000 = 631,50 m.n.m.

|                   |   |
|-------------------|---|
| DIEL:             | ASR   |
| ZODP. PROJEKTANT: | ING.ARCH. M. JANOVSKÁ, ING. ARCH. M. ČUTKOVÁ  |
| PROJEKTANT:       | ING.ARCH. M. ČUTKOVÁ, ING. M. RATKOŠ, ING. M. |

PROJEKT ING. ARCH. MÁRIA ČUTKOVÁ  
AUTORIZOVANÝ ARCHITEKT SKA  
tel.: 00421 51 77 22 790  
e-mail: cutkova@gmail.com

|                   |  |
|-------------------|--|
| AUTORI:           | ING.ARCH. M. JANOVSKÁ, ING.ARCH. M. ČUTKOVÁ, ING.ARCH. J. DOLEJŠÍ                    |
| SPOLUAUTORI:      | ING.ARCH. R. BUČKO, ING.ARCH. M. DZURILLA, ING. V. SLOWIKOVÁ                         |
| HL. PROJEKTANT:   | ŠTÚDIO J + J, s.r.o., VYSOKÁ 65, 054 01 LEVOČA                                       |
| ZODP. PROJEKTANT: | ING.ARCH. MAGDALÉNA JANOVSKÁ   |
| INVESTOR:         | SLOVENSKÉ NÁRODNÉ MÚZEUM, VAJANSKÉHO NÁBREŽIE Č. 2, P.O.BOX 13, 810 06 BRATISLAVA 16 |
| NÁZOV AKCIE:      | REKONŠTRUKCIA SPIŠSKÉHO HRADU, ROMÁNSKY PALÁC A ZÁPADNÉ PALÁCE                       |
| ČASŤ:             | E - DOKUMENTÁCIA STAVEBNÝCH OBJEKTOV   |
| OBJEKT:           | SO.02  |
| DIEL:             | ASR  |
| OBSAH VÝKRESU :   | REZ 02-HH - BURACIE PRÁCE  |

|           |         |
|-----------|---------|
| STUPEŇ:   | RP      |
| DÁTUM :   | 09/2011 |
| MIERKA :  | 1 : 100 |
| ZÁK. Č.:  | 02/2011 |
| FORMÁT :  | 2 x A4  |
| VÝKR. Č.: | 12.     |