


POHĽAD VÝCHODNÝ - SÚČASNÝ STAV, BÚRACIE PRÁCE



- LEGENDA :**
- B1 - DEMONTÁŽ OKIEN, ZASKLENÝCH STIEN A DVERÍ
 - B2 - DEMONTÁŽ ZÁBRADIA
 - B3 - DEMONTÁŽ DAŽDOVÝCH ŽLABOV, ZVODOV A CHRŤČOV
 - B4 - DEMONTÁŽ SCHODISKA
 - B5 - DEMONTÁŽ, OČISTENIE A SPÄTNÉ ULOŽENIE SCHODISKA
 - B6 - ASANÁCIA MURIVA
 - B7 - ASANÁCIA ZÁKLENKU NAD DVERAMI
 - B19 - VYREZANIE DRÁŽKY V NAŠĽAPNEJ VRSTVE PODLAHY V ŠÍRKE 100 mm
 - B18 - RÚČNÉ ROZOBRAVANIE PODLAHY NAŠĽAPNEJ VRSTVY VRÁTANE PODKLADNÝCH VRSTVIEV PO KLENBUI, SPÄTNÉ POUŽITIE NÁSPYU
 - B17 - RÚČNÉ ROZOBRAVANIE KAMENNEJ DLAŽBY VRÁTANE PODKLADNÝCH VRSTVIEV /PO KLENBUI, SPÄTNÉ POUŽITIE KAMEŇA A NÁSPYU
- ASANOVANIE KONŠTRUKCIE
ASANOVANÉ MURIVO

- A/ Stavebné objekty:**
- SO.01 - románsky palác
 - SO.02 - západné paláce s kaplnkou
 - SO.03 - kaplánsky dom (sociálny - hygienické zariadenie)
 - SO.05A - opravy plôch nádvoria (spevnené plochy, zelené plochy, opevnenie)
 - SO.05B - odvedenie dažďovej vody
 - SO.06 - sánica hradišného brala
- B/ Vnútroinžinierske rozvody inžinierskych sietí (viažuce sa na stavebné objekty 1-6):**
- SO.07 - kanalizácia (detená na splaškovú a dažďovú)
 - SO.08 - voda
 - SO.09 - silnopriúdové rozvody
 - SO.10 - ochrana objektu pred účinkami blesku
 - SO.11 - slabopriúdové rozvody

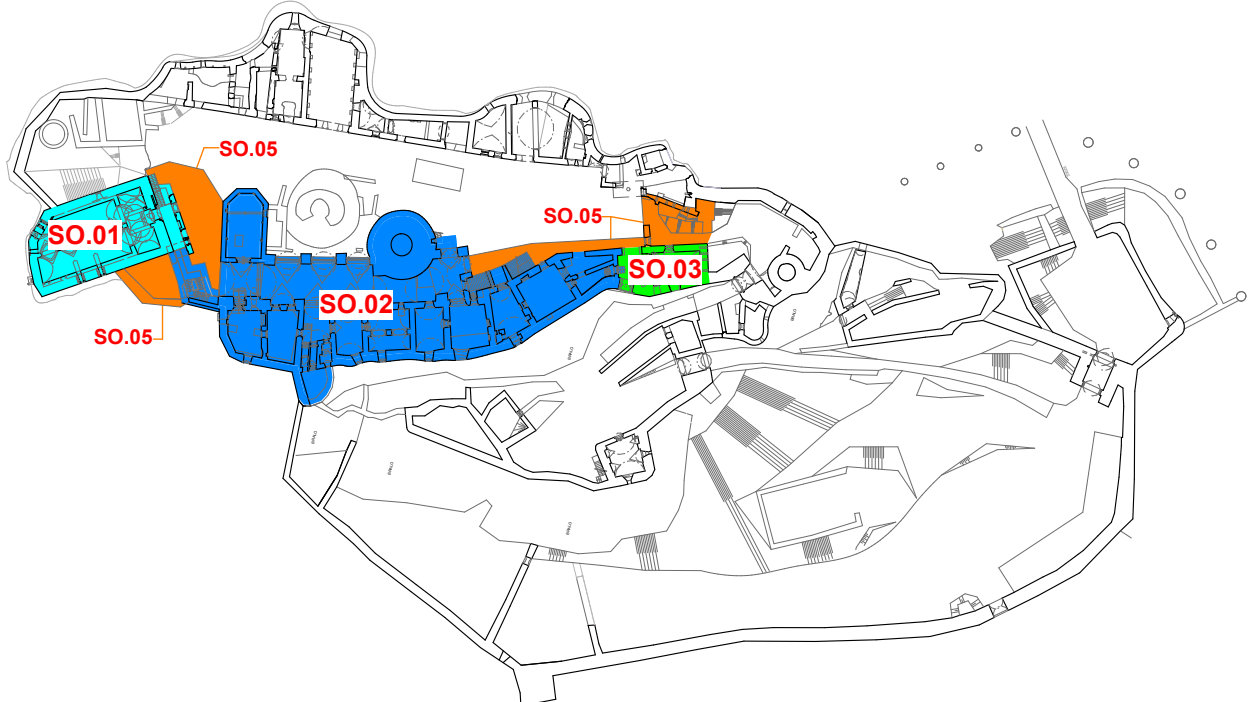

40 000 = 631,50 m.n.m.

DIEĽ: ASR
ZODP. PROJEKTANT: ING.ARCH. M. JANOVIŠKA, ING.ARCH. M. ČUTKOVÁ
PROJEKTANT: ING.ARCH. M. ČUTKOVÁ, ING. M. RATKOŠ, ING. M. ŠTE

AUTORIZÁČNÁ PEČIATKA

AUTOR: ING.ARCH. M. JANOVIŠKA, ING.ARCH. M. ČUTKOVÁ, ING.ARCH. J. DOLEJŠ
SPOLIAUTOR: ING.ARCH. R. BUČKO, ING.ARCH. M. DZURILLA, ING. V. SLOVÁKOVÁ
HL. PROJEKTANT: ŠTUDIO J + J, s.r.o., VYSOKÁ 65, 054 01 LEVOČA
ZODP. PROJEKTANT: ING.ARCH. MAGDALENA JANOVIŠKÁ
INVESTOR: SLOVENSKÉ NÁRODNÉ MUZEUM, VAJANSKÉHO NÁBŘEŽIE Č. 2, P.O.BOX 13, 810 06 BRATISLAVA 16

NÁZOV AKCIE: REKONŠTRUKCIA SPIŠSKÉHO HRADU, ROMÁNSKY PALÁC A ZÁPADNÉ PALÁCE
PROJEKTOVÁ DOKUMENTÁCIA PRE REALIZÁCIU STAVBY

ČASŤ: E - DOKUMENTÁCIA STAVEBNÝCH OBJEKTŮV
OBJEKT: SO.02
DIEĽ: ASR
OBSAH VÝKRESU : POHĽAD VÝCHODNÝ - BÚRACIE PRÁCE

STUPEŇ: RP
DÁTUM : 09/2011
MIERKA : 1 : 100
ZAK. Č. : 02/2011
FORMÁT : 5 x A4
VÝKR. Č. : 13.