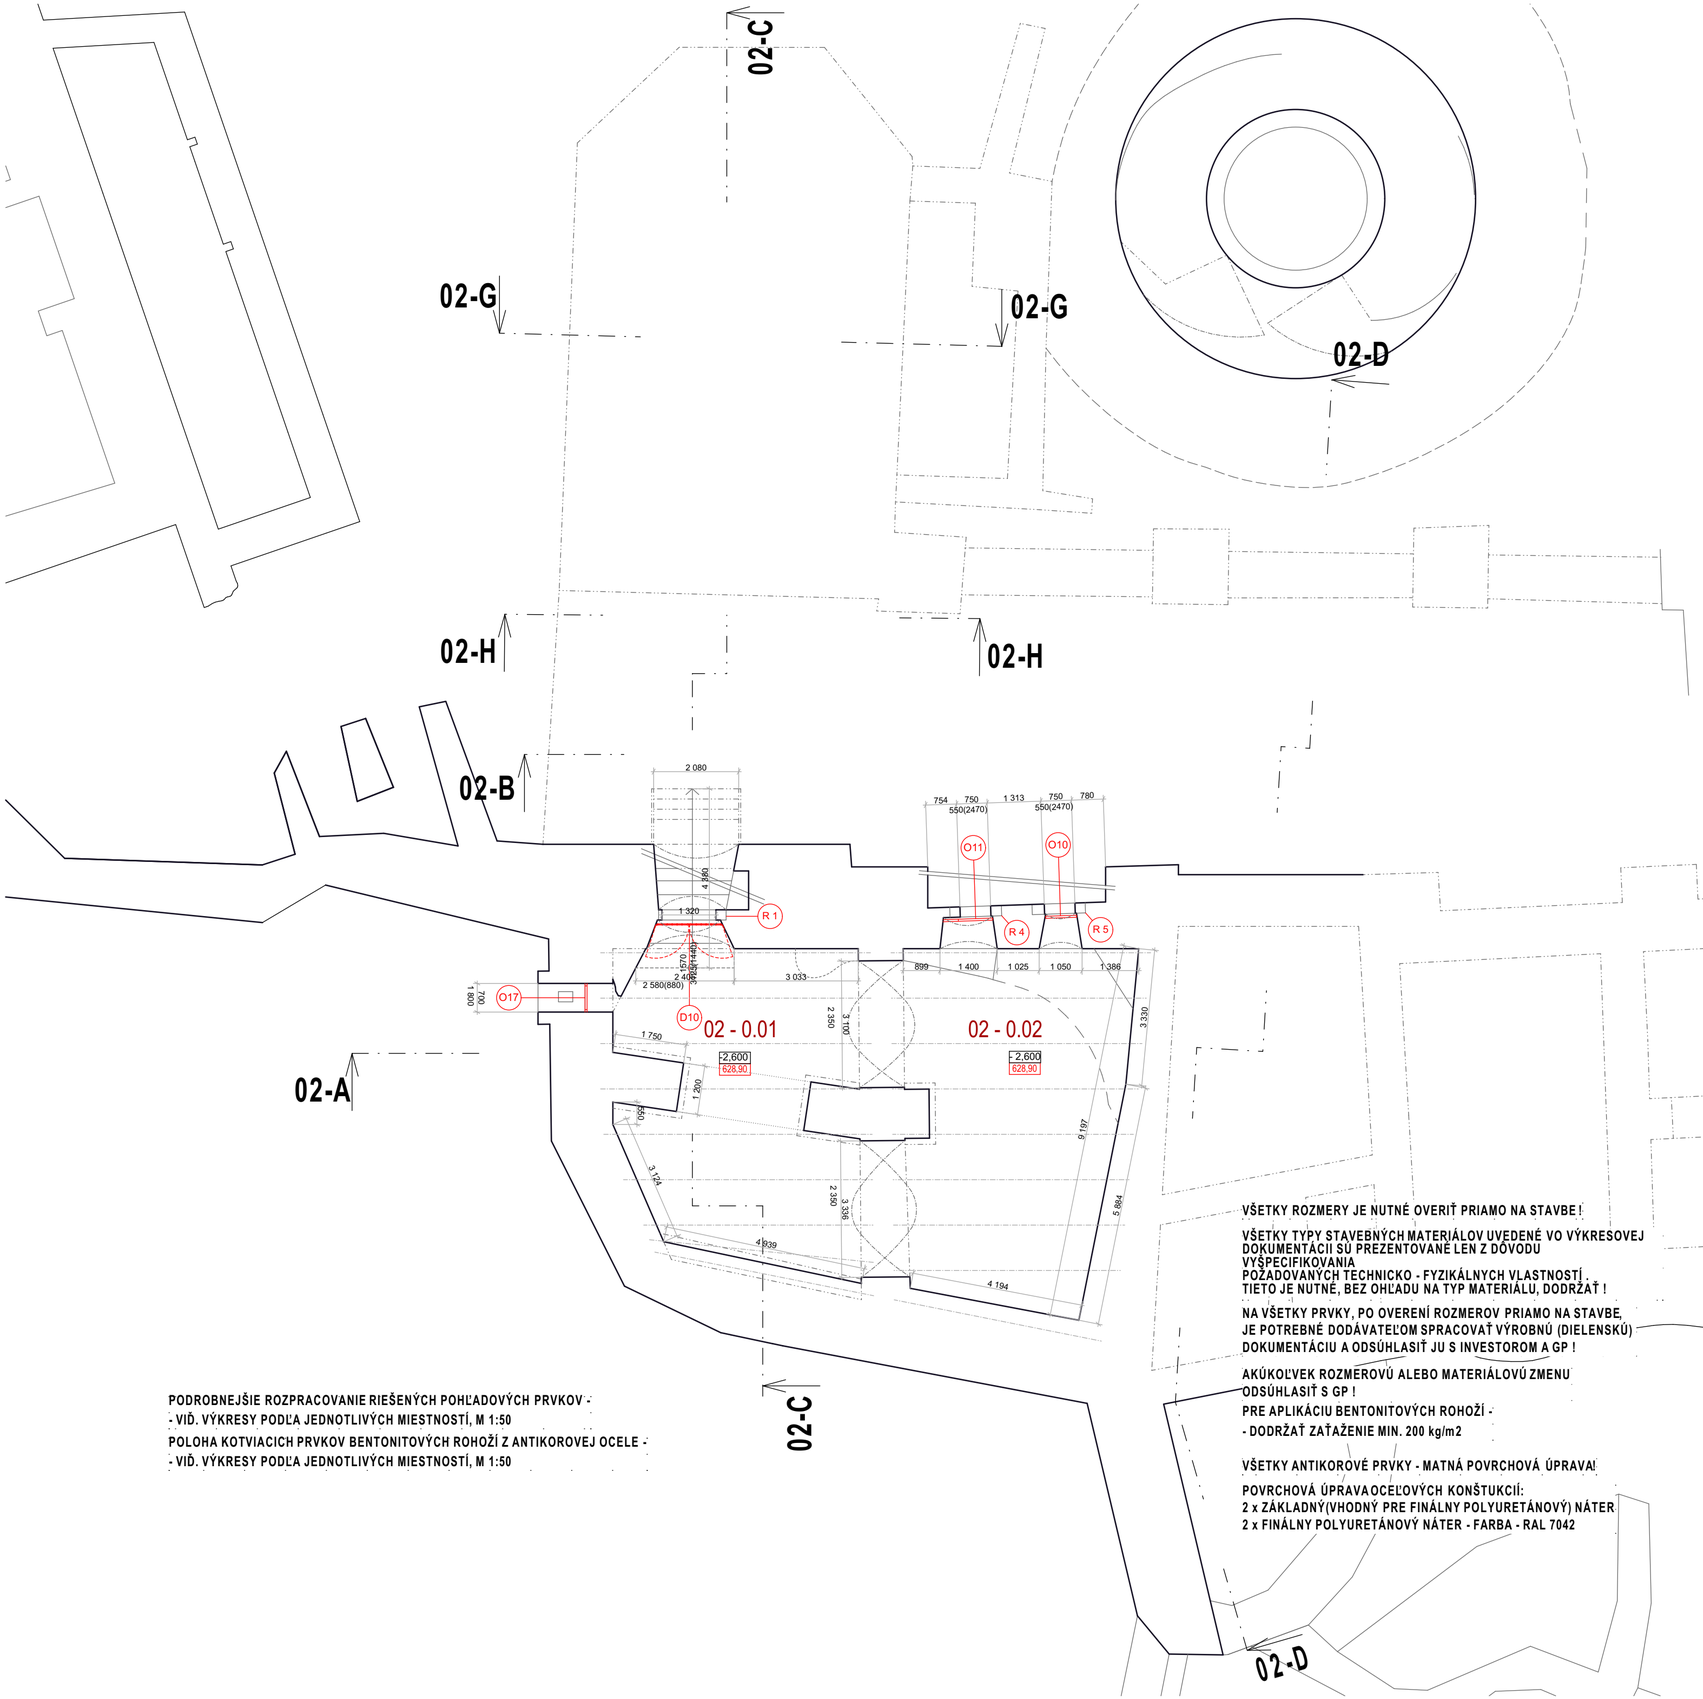


PODROBNEJŠIE ROZPRACOVANIE RIEŠENÝCH POHĽADOVÝCH PRVKOV -
- VIĎ. VÝKRESY PODĽA JEDNOTLIVÝCH MIESTNOSTÍ, M 1:50
POLOHA KOTVIACICH PRVKOV BENTONITOVÝCH ROHOŽÍ Z ANTIKOROVEJ OCELE -
- VIĎ. VÝKRESY PODĽA JEDNOTLIVÝCH MIESTNOSTÍ, M 1:50

VŠETKY ROZMERY JE NUTNÉ OVERIŤ PRIAMO NA STAVBE !

VŠETKY TYPY STAVEBNÝCH MATERIÁLOV UVEDENÉ VO VÝKRESOVEJ DOKUMENTÁCII SÚ PREZENTOVANÉ LEN Z DÔVODU VYŠPECIFIKOVANIA POŽADOVANÝCH TECHNICKO - FYZIKÁLNYCH VLASTNOSTÍ . TIETO JE NUTNÉ, BEZ OHĽADU NA TYP MATERIÁLU, DODRŽAŤ !

NA VŠETKY PRVKY, PO OVERENÍ ROZMEROV PRIAMO NA STAVBE, JE POTREBNÉ DODÁVATEĽOM SPRACOVAŤ VÝROBNÚ (DIELENSKÚ) DOKUMENTÁCIU A ODSÚHLASIŤ JU S INVESTOROM A GP !

AKÚKOĽVEK ROZMEROVÚ ALEBO MATERIÁLOVÚ ZMENU ODSÚHLASIŤ S GP !

PRE APLIKÁCIU BENTONITOVÝCH ROHOŽÍ -
- DODRŽAŤ ZAŤAŽENIE MIN. 200 kg/m2

VŠETKY ANTIKOROVÉ PRVKY - MATNÁ POVRCHOVÁ ÚPRAVA!

POVRCHOVÁ ÚPRAVA OCEĽOVÝCH KONŠTUKCIÍ:
2 x ZÁKLADNÝ(VHODNÝ PRE FINÁLNY POLYURETÁNOVÝ) NÁTER
2 x FINÁLNY POLYURETÁNOVÝ NÁTER - FARBA - RAL 7042

| LEGENDA ÚČELU MIESTNOSTÍ - 1. PP OBJEKTU SO.02 | | | | | | | |
|---|---|---|---|---|---|---|---|
| OZN. | ÚČEL MIESTNOSTÍ | PLOCHA (m²) | OZN. PODLÁH | ÚPRAVA PODLÁH | POVRCH STIEN | POVRCH STROPOV | POZNÁMKY |
| 02 - 0.01 | Výstavný priestor - mučiareň 1 | 47,47 m2 | --- | PIESK. DL., SKALA | L + I | L | E |
| 02 - 0.02 | Výstavný priestor - mučiareň 2 | 43,72 m2 | --- | PIESK. DL., SKALA | L + I | L | E |
| | | **91,19 m2** | | | | | |

## POZNÁMKY:

**PODLAHY**

A - PRESKLADAŤ A PRESPÁDOVAŤ PODLAHU, DOPLNIŤ
B - NOVÁ DLAŽBA A PRESPÁDOVAŤ PODLAHU
D - NOVÁ DLAŽBA
E - EXISTUJÚCA PODLAHA , VÝMENA POŠKODENÝCH PRVKOV
G - PONECHAŤ SÚČASNÝ STAV
N - DOSYPANIE DRÁŽKY ŠÍRKY 100 mm TRAVERTÍNOVOU DRŤOU

**POVRCH - STENY A STROPY**

H - SANAČNÁ ÚPRAVA OMIETOK (S CERTIFIKÁCIOU WTA)
I - REŠTAURÁTORSKA OBNOVA POVRCHOV
K - PODHĽAD, SÁDROVLÁKNITÁ DOSKA TYPU FERMACEL, OMIETKA
L - SANAČNÁ ÚPRAVA POVRCHOV VIĎ. TECHN. SPRÁVA DIEL STATIKA
+ NÁTER EXTERIÉROVOU SILIKÓNOVOU FARBOU

**A/ Stavebné objekty:**

- SO.01 - románsky palác
- SO.02 - západné paláce s kaplnkou
- SO.03 - kapitánsky dom (sociálno - hygienické zariadenie)
- SO.05A - úpravy plôch nádvoria (spevnené plochy, zelené plochy, opevnenie)
- SO.05B - odvedenie dažďovej vody
- SO.06 - sanácia hradného brala

**B/ Vnútroareálové rozvody inžinierskych sietí (viažúce sa na stavebné objekty 1-6):**

SO.07 - kanalizácia ( delená na splaškovú a dažďovú )

SO.08 - voda

SO.09 - silnoprúdové rozvody

SO.10 - ochrana objektu pred účinkami blesku

SO.11 - slaboprúdové rozvody

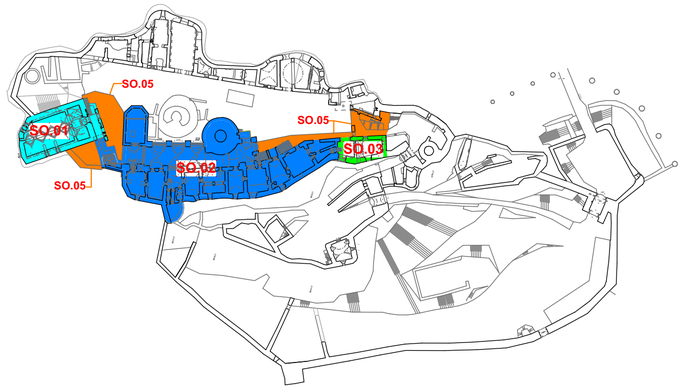


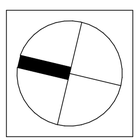

SADA Č.:

AUTORIZAČNÁ PEČIATKA

±0,000 = 631,50 m.n.m.

| | | | |
|---|---|---|---|
| AUTORI: | ING.ARCH. M. JANOVSKÁ, ING.A [redacted] RCH. M.DZURILLA | | |
| SPOLUAUTORI: | ING.ARCH. R. BUČKO, ING.AR [redacted] . SLOWIKOVÁ | | |
| HL. PROJEKTANT: | ŠTÚDIO J + J, s.r.o., VYSOKÁ 65, 054 01 LEVOČA | | |
| ZODP. PROJEKTANT: | ING.ARCH. MAGDALÉNA JANOVSKÁ | | |
| INVESTOR: | SLOVENSKÉ NÁRODNÉ MÚZEUM, VAJANSKÉHO NÁBREŽIE Č. 2, P.O.BOX 13, 810 06 BRATISLAVA 16 | | |
| NÁZOV AKCIE: | **REKONŠTRUKCIA SPIŠSKÉHO HRADU, ROMÁNSKY PALÁC A ZÁPADNÉ PALÁCE** | STUPEŇ: | RP |
| | PROJEKTOVÁ DOKUMENTÁCIA PRE REALIZÁCIU STAVBY **ZMENA Č.1** | DÁTUM : | 10/2022 |
| | | MIERKA : | 1 : 100 |
| ČASŤ: | E - DOKUMENTÁCIA STAVEBNÝCH OBJEKTOV | ZÁK. Č.: | 05/2022 |
| OBJEKT: | SO.02 | FORMÁT : | 6 x A4 |
| DIEL: | ASR | VÝKR. Č.: | 16. |
| OBSAH VÝKRESU : | PÔDORYS 1.PP - NAVRHOVANÝ STAV **ZMENA Č.1** | | |