


LEGENDA ÚČELU MIESTNOSTÍ - 1. NP OBJEKTU SO.02									
OZN.	ÚČEL MIESTNOSTÍ	PLOCHA (m²)	OZN. PODLAH	ÚPRAVA PODLAH	POVRCH STIEH	POVRCH STROPOV	POZNÁMKY		
02 - 1.01	Separovaný zber odpadu, (vstavaný prístrešok)	7,86 m²	P6	PIESKOVČ. DLAŽBA	L + I	-	D		
02 - 1.02	Komunikačný priestor	17,04 m²	P7	PIESKOVČ. DLAŽBA	L + I	-	A		
02 - 1.03	Techn. zázemie, medzisklad	11,45 m²	P6	PIESKOVČ. DLAŽBA	L + I	-	D		
02 - 1.04	Komunikačný priestor	68,20 m²	P7	PIESKOVČ. DLAŽBA	L + I	-	A		
02 - 1.05	Výstavný priestor - hradná kuchyňa	46,04 m²	---	KAMENIN. DLAŽBA	L + I	L + I	G.N		
02 - 1.06	Komunikačný a výstavný priestor	66,54 m²	P7	PIESKOVČ. DLAŽBA	L + I	-	A		
02 - 1.07	Výstavný priestor, expozícia liečiteľstva a kúpeľníctva	49,65 m²	---	KAMENIN. DLAŽBA	L + I	-	G.N		
02 - 1.08	Otvorený komunikačný priestor	64,81 m²	P8	TRAVERTIN. DLAŽBA	L + I	-	G		
02 - 1.08A	Otvorený komunikačný priestor	11,98 m²	P8	TRAVERTIN. DLAŽBA	L + I	-	G		
02 - 1.08B	Otvorený komunikačný priestor	7,33 m²	P6	PIESKOVČ. DLAŽBA	L + I	-	B		
02 - 1.08C	Otvorený komunikačný priestor	13,58 m²	---	---	-	-	O		
02 - 1.09	Výstavný priestor - hradná zbrojnica	55,17 m²	---	KAMENIN. DLAŽBA	L + I	L + I	G.N		
02 - 1.10	Výstavný priestor - hradná spaňa	39,51 m²	---	KAMENIN. DLAŽBA	L + I	L + I	G.N		
02 - 1.11	Váňne prístupný otvorený priestor	29,69 m²	---	PIESKOVČ. DLAŽBA	H	H	E		
02 - 1.11A	Komunikačný priestor	6,26 m²	---	PIESKOVČ. DLAŽBA	H	H	A		
02 - 1.11B	Výhládoková terasa	18,59 m²	---	KAMENIN. DLAŽBA	L + I	-	E		
02 - 1.12	Technické zázemie	7,23 m²	P5	GRESS. DLAŽBA	H	H	D		
02 - 1.13	Komunikačný priestor, schody	11,53 m²	---	PIESKOVČ. DLAŽBA	H.L	H.L	E		
02 - 1.14	Komunikačný priestor, schody	7,42 m²	---	PIESKOVČ. DLAŽBA	H.L	H.L	E		
02 - 1.15	Otvorená arkádová chodba	22,24 m²	---	PIESKOVČ. DLAŽBA	H.L	H.L	E		
02 - 1.15A	Otvorený komunikačný priestor	10,90 m²	---	PIESK. POKRYT. DOSKA HL. 50 mm	-	-	-		
02 - 1.16	Kaplnka	2,56 m²	UK	UPRAVA KORUN MURIV	-	-	-		
03 - 1.01	Otvorený komunikačný priestor	34,30 m²	P10	TRAVERT. DLAŽBA	L	-	-		
		868,60 m²							

- A/ Stavebné objekty:

 - SO.01 - románsky palác
 - SO.02 - západné paláce s kaplnkou
 - SO.03 - kaplanský dom (sociálny - hygienické zariadenie)
 - SO.05A - úpravy plôch nádvoria (spevnené plochy, zelené plochy, opavenie)
 - SO.05B - odvedenie dažďovej vody
 - SO.06 - sanácia hrádneho brala
- B/ Vnútroreálizované rozsvietenie inžinierskych sietí (viď.úloha sa na stavebné objekty 1-6):

 - SO.07 - kanalizácia (delená na splaškovú a dažďovú)
 - SO.08 - voda
 - SO.09 - silnoprávové rozvody
 - SO.10 - ochrana objektu pred účinkami blesku
 - SO.11 - slaboprávové rozvody

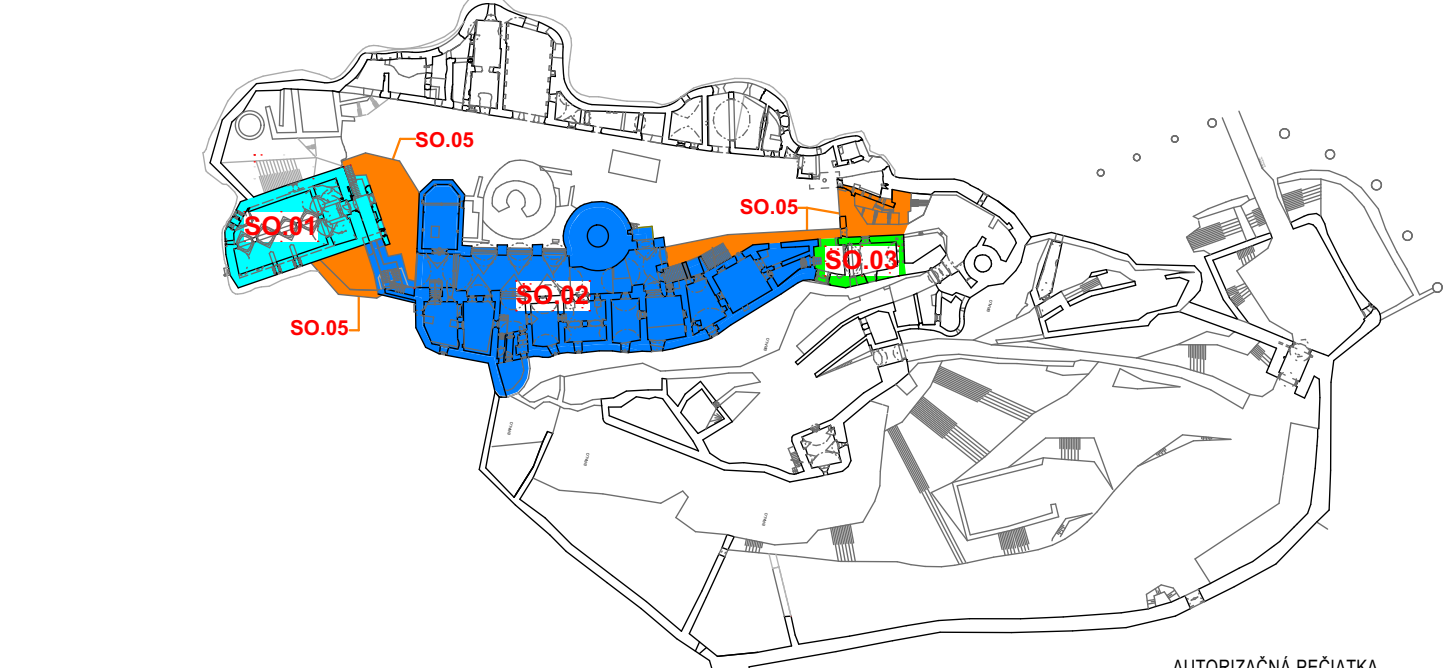

SADA Č.:

±0,000 = 631,50 m.n.m.

AUTORIZAČNÁ PEČIATKA

AUTORI:

ING. ARCH. M. JANOVSÁ, ING. ARCH. M. ČU

SPOLUAUTORI:

ING. ARCH. R. BUČKO, ING. ARCH. M. DZU

HL. PROJEKTANT:

STUDIO J + J, s.r.o., VÝSOKÁ 65, 054 01 LEVO

ZODP. PROJEKTANT:

ING. ARCH. MAGDALENA JANOVSÁ

INVESTOR:

SLOVENSKÉ NÁRODNÉ MÚZEUM, VAJANSKÉHO NÁBŘEŽIE Č. 2, P.O. BOX 13, 810 06 BRATISLAVA 16

NÁZOV AKCIE:

REKONŠTRUKCIA SPIŠSKÉHO HRADU, ROMÁNSKY PALÁC A ZÁPADNÉ PALÁC

ČASŤ:

E - DOKUMENTÁCIA STAVEBNÝCH OBJEKTŮV

OBJEKT:

SO.02

DIEL:

ASR

OBŠAH VÝKRESU:

PÓDORYS 1. NP - NAVRHOVANÝ STAV

STUPEŇ:

RP

DÁTUM:

10/2022

MIERKA:

1 : 100

ZAK. Č.:

05/2022

FORMÁT:

12 x A4

VÝKR. Č.:

17.