


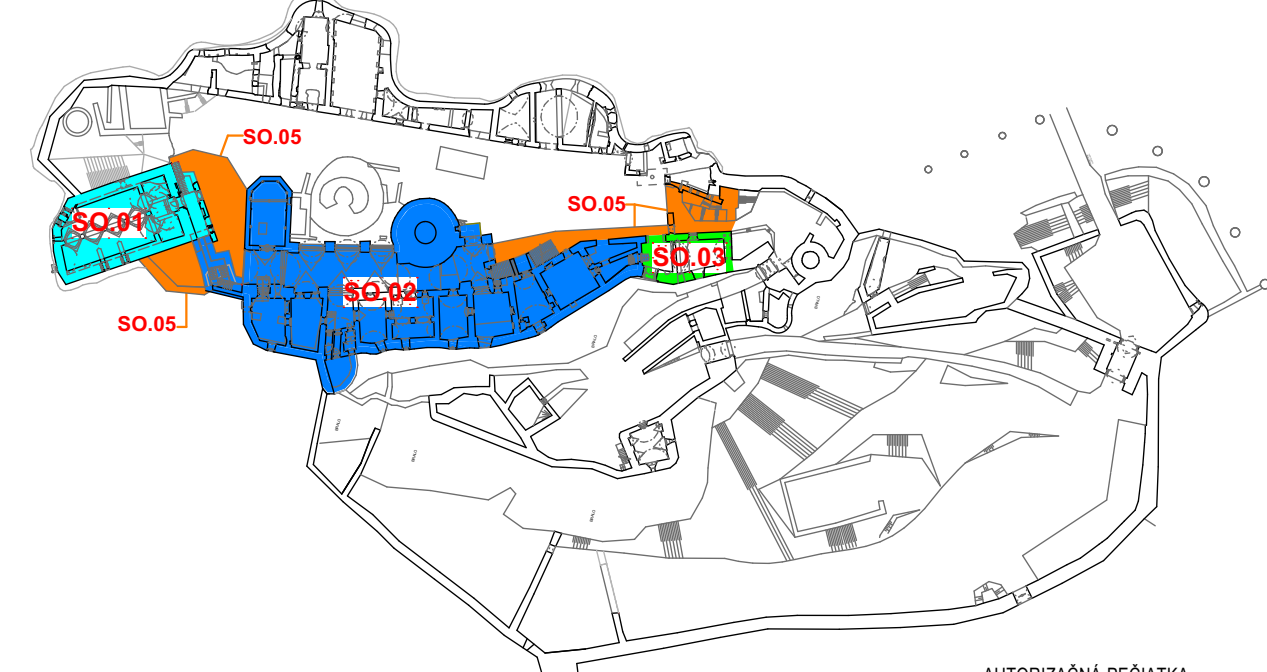


A/ Stavbné objekty:	B/ Vnútroareálové rozvozy inžinierskych sietí (viacšie sa na stavbné objekty 1-6):
SO.01 - románsky palác	SO.07 - kanalizácia ( delená na splaškovú a dažďovú)
SO.02 - západné paláce s kaplnkou	SO.08 - voda
SO.03 - kaplnky domo (sociálno - hygienické zariadenie)	SO.09 - silnoprávové rozvozy
SO.05A - úpravy plôch nádvoria (spervené plochy, zelené plochy, opavenie)	SO.10 - ochrana objektu pred účinkami blesku
SO.05B - odvedenie dažďovej vody	SO.11 - státoprávové rozvozy
SO.06 - sanácia hrádneho brala	



		SADA Č.: 		AUTORIZAČNÁ PEČIATKA 	
40 000 = 631,50 m.n.m.		ING.ARCH. M. JANOVSKÁ, ING.ARCH. M. ČUTKOVÁ, 		TRILLA	
SPOLUAUTORI:		ING.ARCH. R. BUČKO, ING.ARCH. M. DZURILLA, 1		A	
HL. PROJEKTANT:		ŠTÚDIO J + J, s.r.o., VYSOKÁ 65, 054 01 LEVOČA			
ZODP. PROJEKTANT:		ING.ARCH. MAGDALÉNA JANOVSKÁ			
INVESTOR:		SLOVENSKÉ NÁRODNÉ MUZEUM, VAJANSKEHO NÁBREŽIE Č. 2, P.O.BOX 13, 810 06 BRATISLAVA 16			
NÁZOV AKCIE:		REKONŠTRUKCIA SPIŠSKÉHO HRADU, ROMÁNSKY PALÁC A ZÁPADNÉ PALÁCE		STUPEŇ: RP	
		PROJEKTOVÁ DOKUMENTÁCIA PRE REALIZÁCIU STAVBY		DÁTUM: 10/2022	
		ZMENÁ Č.1		MIERKA: 1 : 100	
ČASŤ:		E - DOKUMENTÁCIA STAVEBNÝCH OBJEKTOV		ZÁK. Č.:	
OBJEKT:		SO.02		FORMÁT: 12 x A4	
DIEL:		ASR		VYKR. Č.:	
OBSAH VÝKRESU:		PÔRORYS 2 NP - NAVRHOVANÝ STAV		ZMENÁ Č.1	
				18.	