




VNÚTORNÝ POHĽAD 3

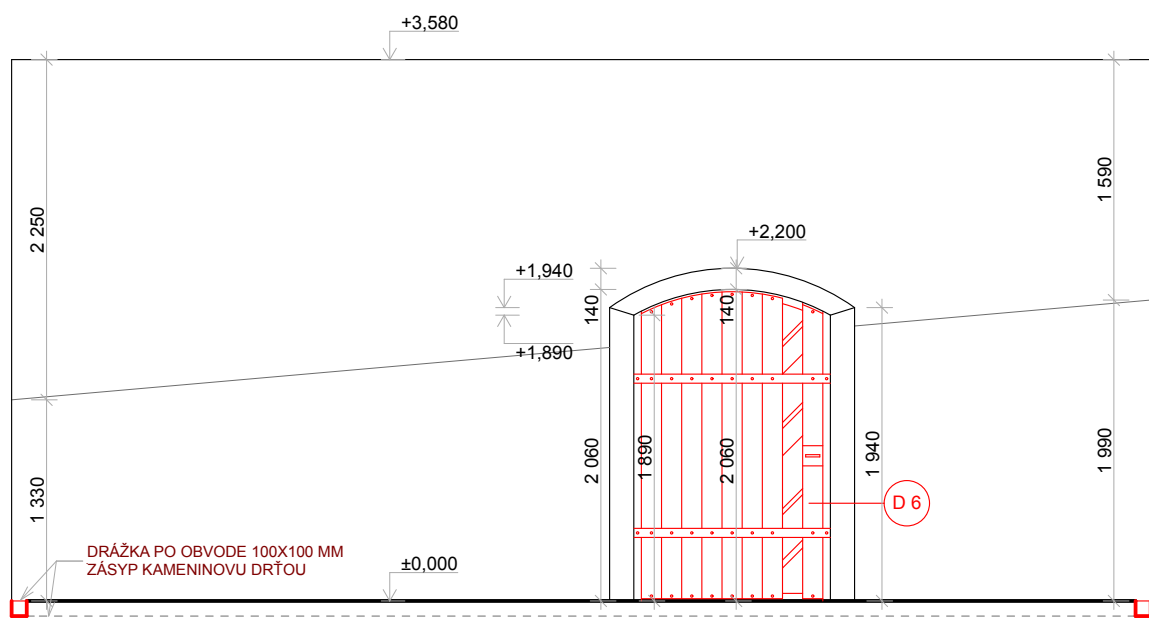


VNÚTORNÝ POHĽAD 4

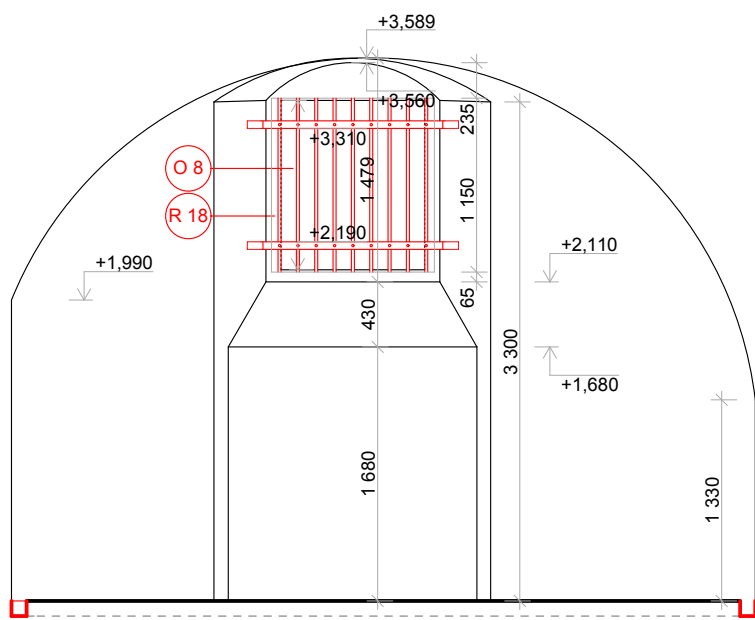

VNÚTORNÝ POHĽAD 1

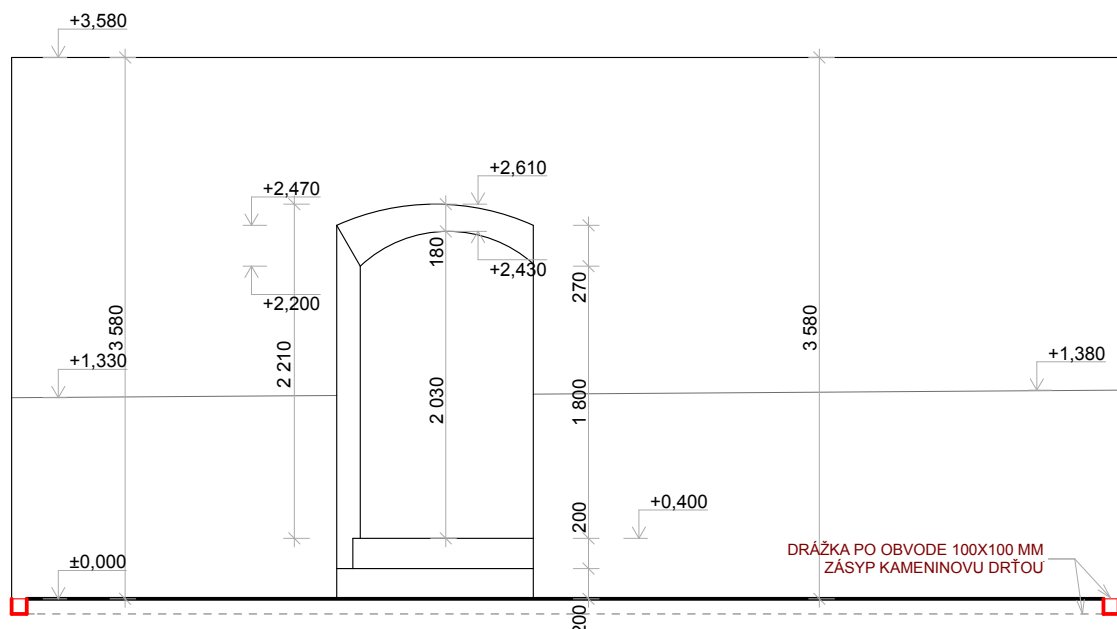


VNÚTORNÝ POHĽAD 2

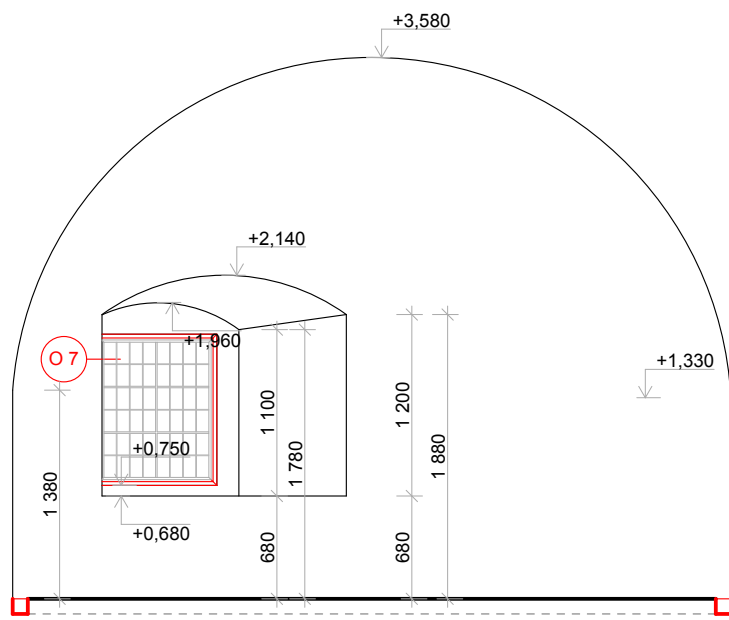

LEGENDA :

- PREDMET RIEŠENIA
- O 1 - OKNO
- Z 1 - ZÁBRADLIE
- D 1 - DVERE
- R 1 - PŮVODNÉ PRVKY - ÚPRAVA REŠTAUROVANÍM
- AP 1 - KOTVENIE HYDROIZOLÁCIE S OZNAČENÍM TYPU


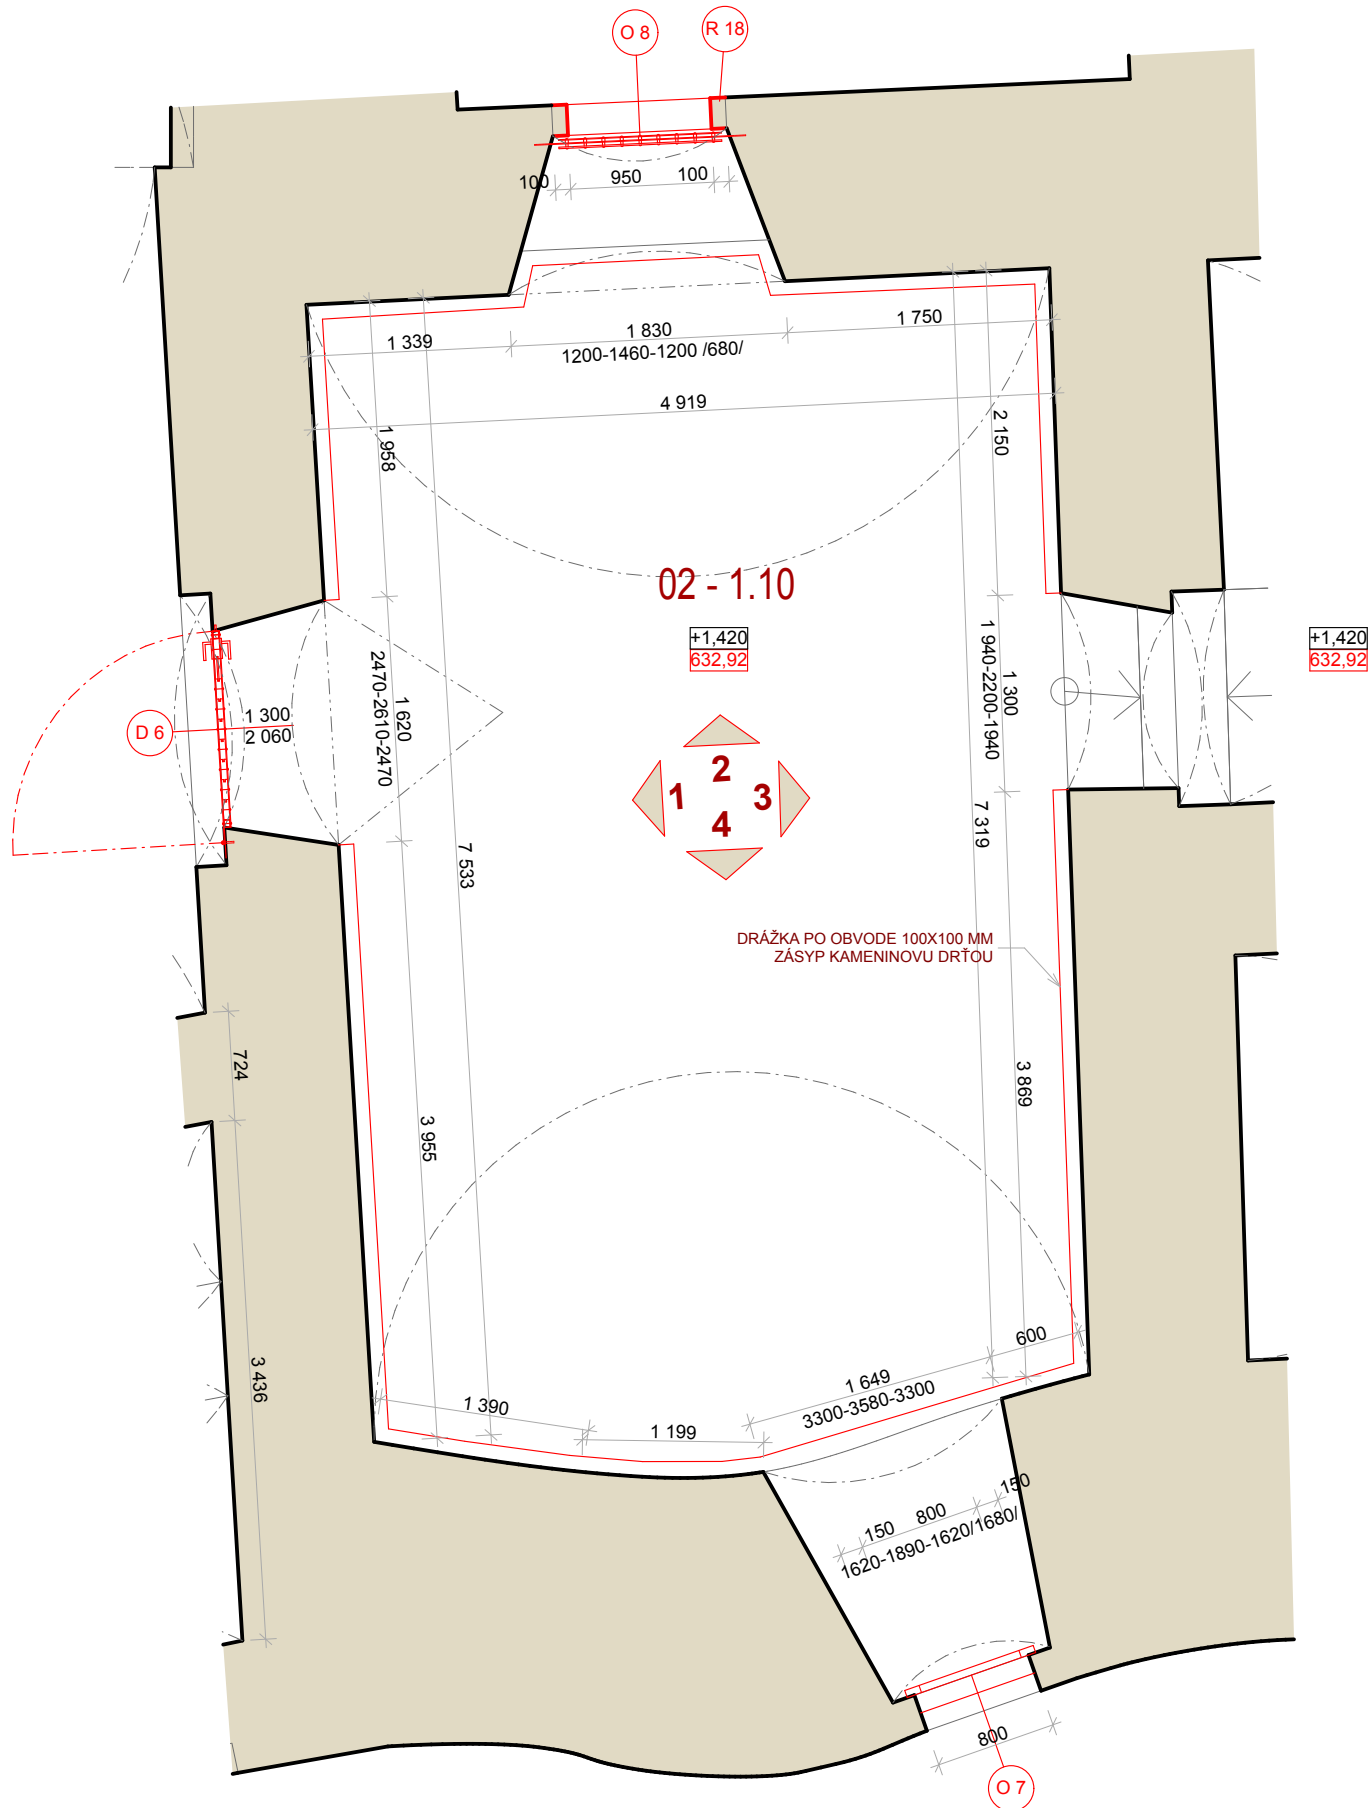


A/ Stavebné objekty:

- SO.01 - románsky palác
- SO.02 - západné paláce s kaplnkou
- SO.03 - kapitánsky dom (sociálno - hygienické zariadenie)
- SO.05A - úpravy plôch nádvorí (spevnené plochy, zelené plochy, opevnenie)
- SO.05B - odvedenie dažďovej vody
- SO.06 - sanácia hradného brala

B/ Vnútroareálové rozvody inžinierskych sietí (viažúce sa na stavebné objekty 1-6):

- SO.07 - kanalizácia (delená na splaškovú a dažďovú)
- SO.08 - voda
- SO.09 - silnopráúdové rozvody
- SO.10 - ochrana objektu pred účinkami blesku
- SO.11 - slabopráúdové rozvody

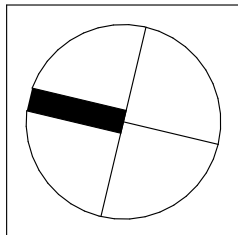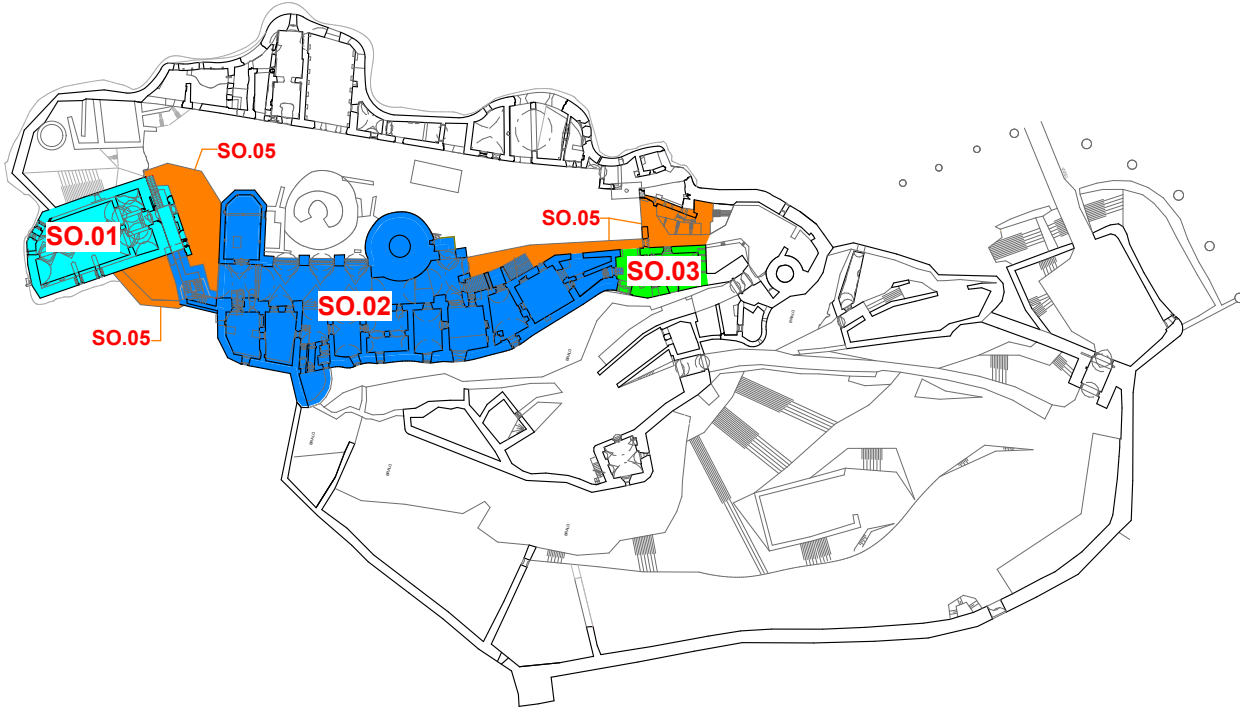

SADA Č.:

AUTORIZAČNÁ PEČIATKA

±0,000 = 631,50 m.n.m.

DIEL:	ASR
ZODP. PROJEKTANT:	ING.ARCH. M. JANOVSKÁ, ING.ARCH. M. ČUTKOVÁ
PROJEKTANT:	ING.ARCH. M. ČUTKOVÁ, ING. M. RATKOŠ, ING. M. ŠT

PROJEKT ING. ARCH. MÁRIA ČUTKOVÁ  
AUTORIZOVANÝ ARCHITEKT SKA  
tel.: 00421 51 77 22 780  
e-mail: cutkova@gmail.com

AUTORI:	ING.ARCH. M. JANOVSKÁ, ING.ARCH. M. ČUTKOVÁ, ING.ARCH. J. DOLEJŠÍ
SPOLUAUTORI:	ING.ARCH. R. BUČKO, ING.ARCH. M. DZURILLA, ING. V. SLOWIKOVÁ
HL. PROJEKTANT:	ŠTÚDIO J + J, s.r.o., VYSOKÁ 65, 054 01 LEVOČA
ZODP. PROJEKTANT:	ING.ARCH. MAGDALÉNA JANOVSKÁ
INVESTOR:	SLOVENSKÉ NÁRODNÉ MÚZEUM, VAJANSKÉHO NÁBREŽIE Č. 2, P.O.BOX 13, 810 06 BRATISLAVA 16

Štúdio J+J

NÁZOV AKCIE:	REKONŠTRUKCIA SPIŠSKÉHO HRADU, ROMÁNSKY PALÁC A ZÁPADNÉ PALÁCE
ČASŤ:	E - DOKUMENTÁCIA STAVEBNÝCH OBJEKTOV
OBJEKT:	SO.02
DIEL:	ASR
OBSAH VÝKRESU :	MIESTNOSŤ 02 - 1.10 - NAVRHOVANÝ STAV

STUPEŇ:	RP
DÁTUM :	09/2011
MIERKA :	1 : 50
ZÁK. Č.:	02/2011
FORMÁT :	4 x A4
VÝKR. Č.:	41.