


# DETAIL D11 M=1.10

## ZÁBRADLIE Z28

PREDPÍSANÉ VODOROVNÉ ZAŤAŽENIE 3 kN/M'

ZVISLÝ REZ M=1:10

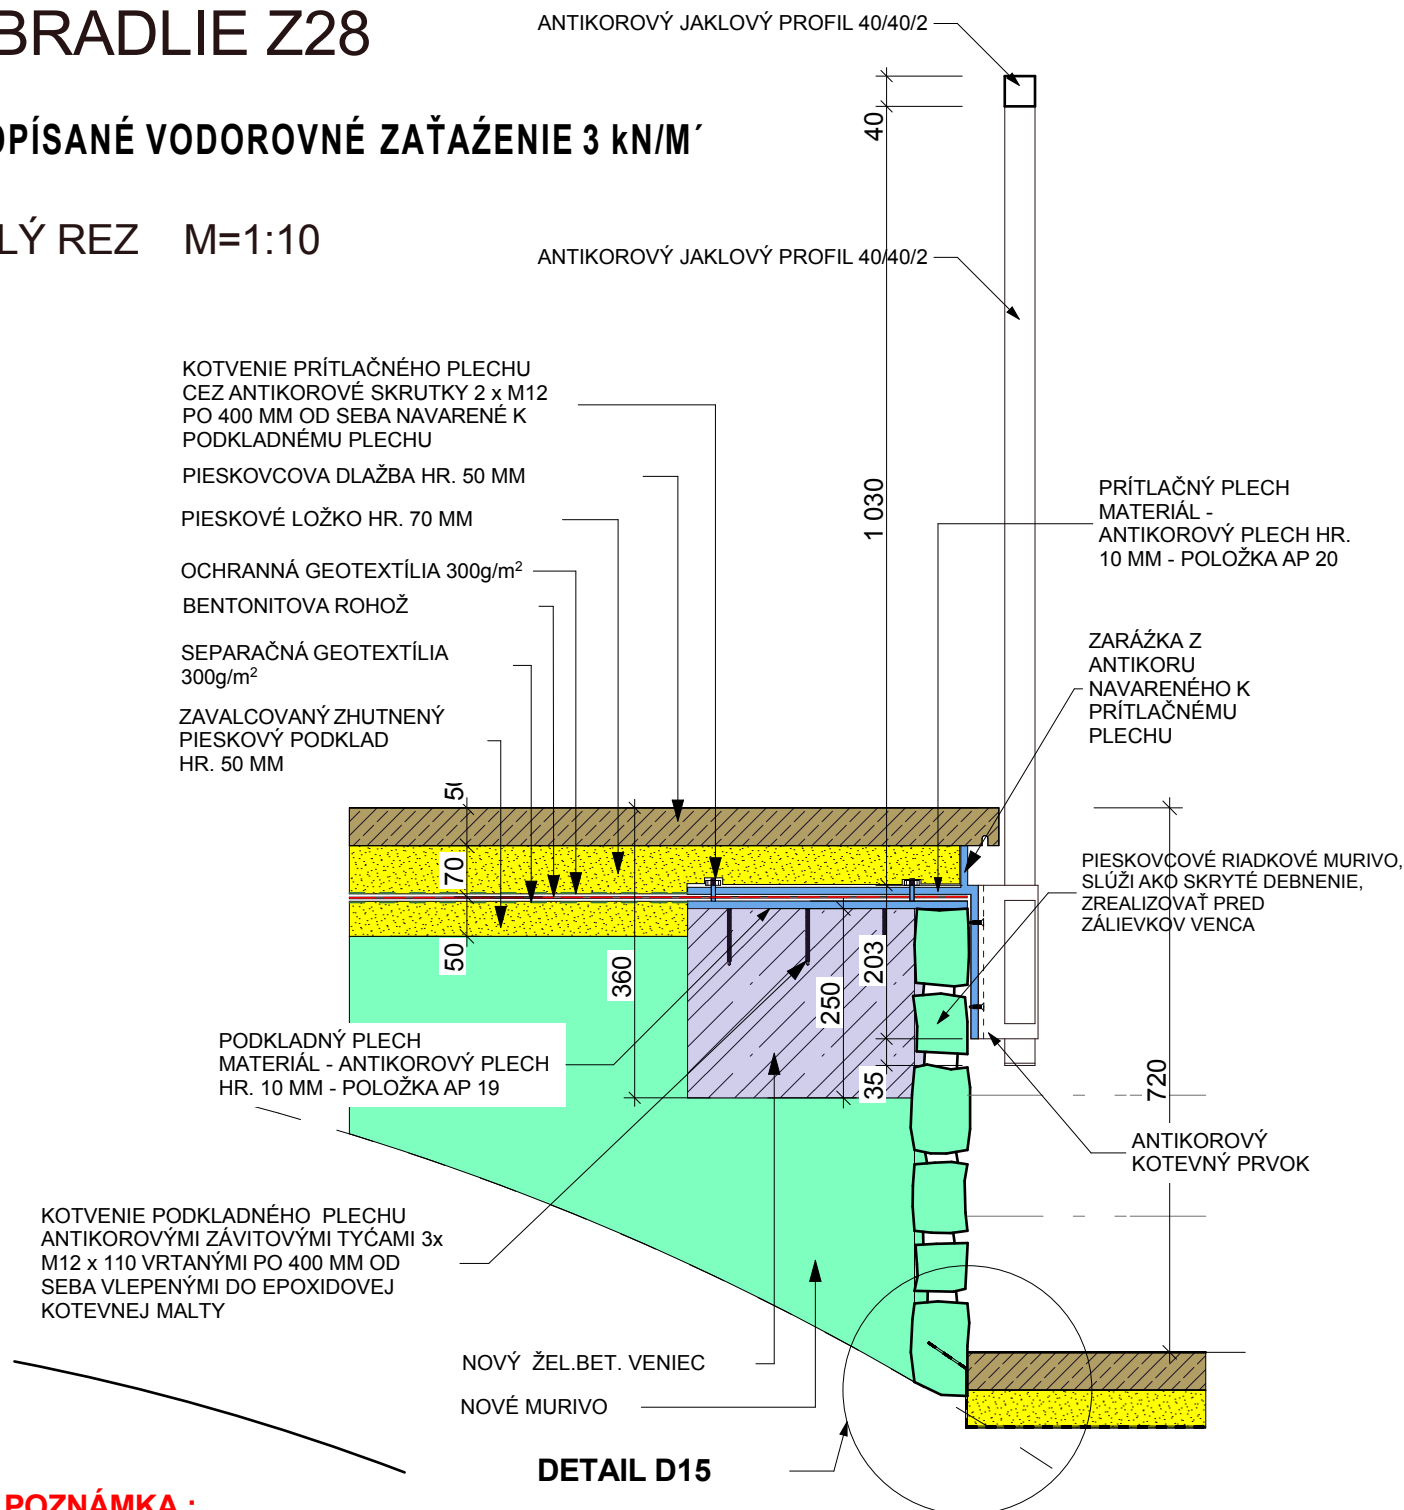

### POZNÁMKA :

**PRE APLIKÁCIU BENTONITOVEJ ROHOŽE DODRŽAŤ PRIŤAŽENIE MIN. 200 KG/M2**

TYP KOTVENIA - VLEPENÍM ZÁVITOVÝCH TYČÍ DO ŽEL.BET. VENCA CHEMICKOU KOTVIACOU EPOXIDOVOU  
MALTOU TYPU MASTERFLOW 935. KONKRÉTNY TYP CHEMICKEJ KOTVIACEJ MALTY  
UPRESNÍ DODÁVATEĽ V RÁMCI DIELENSKEJ DOKUMENTÁCIE !!!

PRI APLIKÁCIÍ CHEMICKEJ MALTY DODRŽAŤ PODMIENKY UVEDENÉ V TECHNICKOM  
LISTE KONKRÉTNÉHO VÝROBCU KONKRÉTNÉJ KOTVIACEJ MALTY !!!  
PRED REALIZÁCIU KOTVENIA DODÁVATEĽ ZREALIZUJE SKÚŠOBNÝ VZOROK KOTVENIA  
A VYKONÁ KONTROLNÚ ŤAHOVÚ SKÚŠKU SO ZÁPISOM DO STAVEBNÉHO DENNÍKA !!!

**VŠETKY ROZMERY JE NUTNÉ OVERIŤ PRIAMO NA STAVBE !**

**NA VŠETKY PRVKY PO OVERENÍ ROZMEROV PRIAMO NA STAVBE  
JE POTREBNÉ DODÁVATEĽOM SPRACOVAŤ VÝROBNÚ (DIELENSKÚ)  
DOKUMENTÁCIU A ODSÚHLASIŤ JU S INVESTOROM A PROJEKTANTOM !**